


N

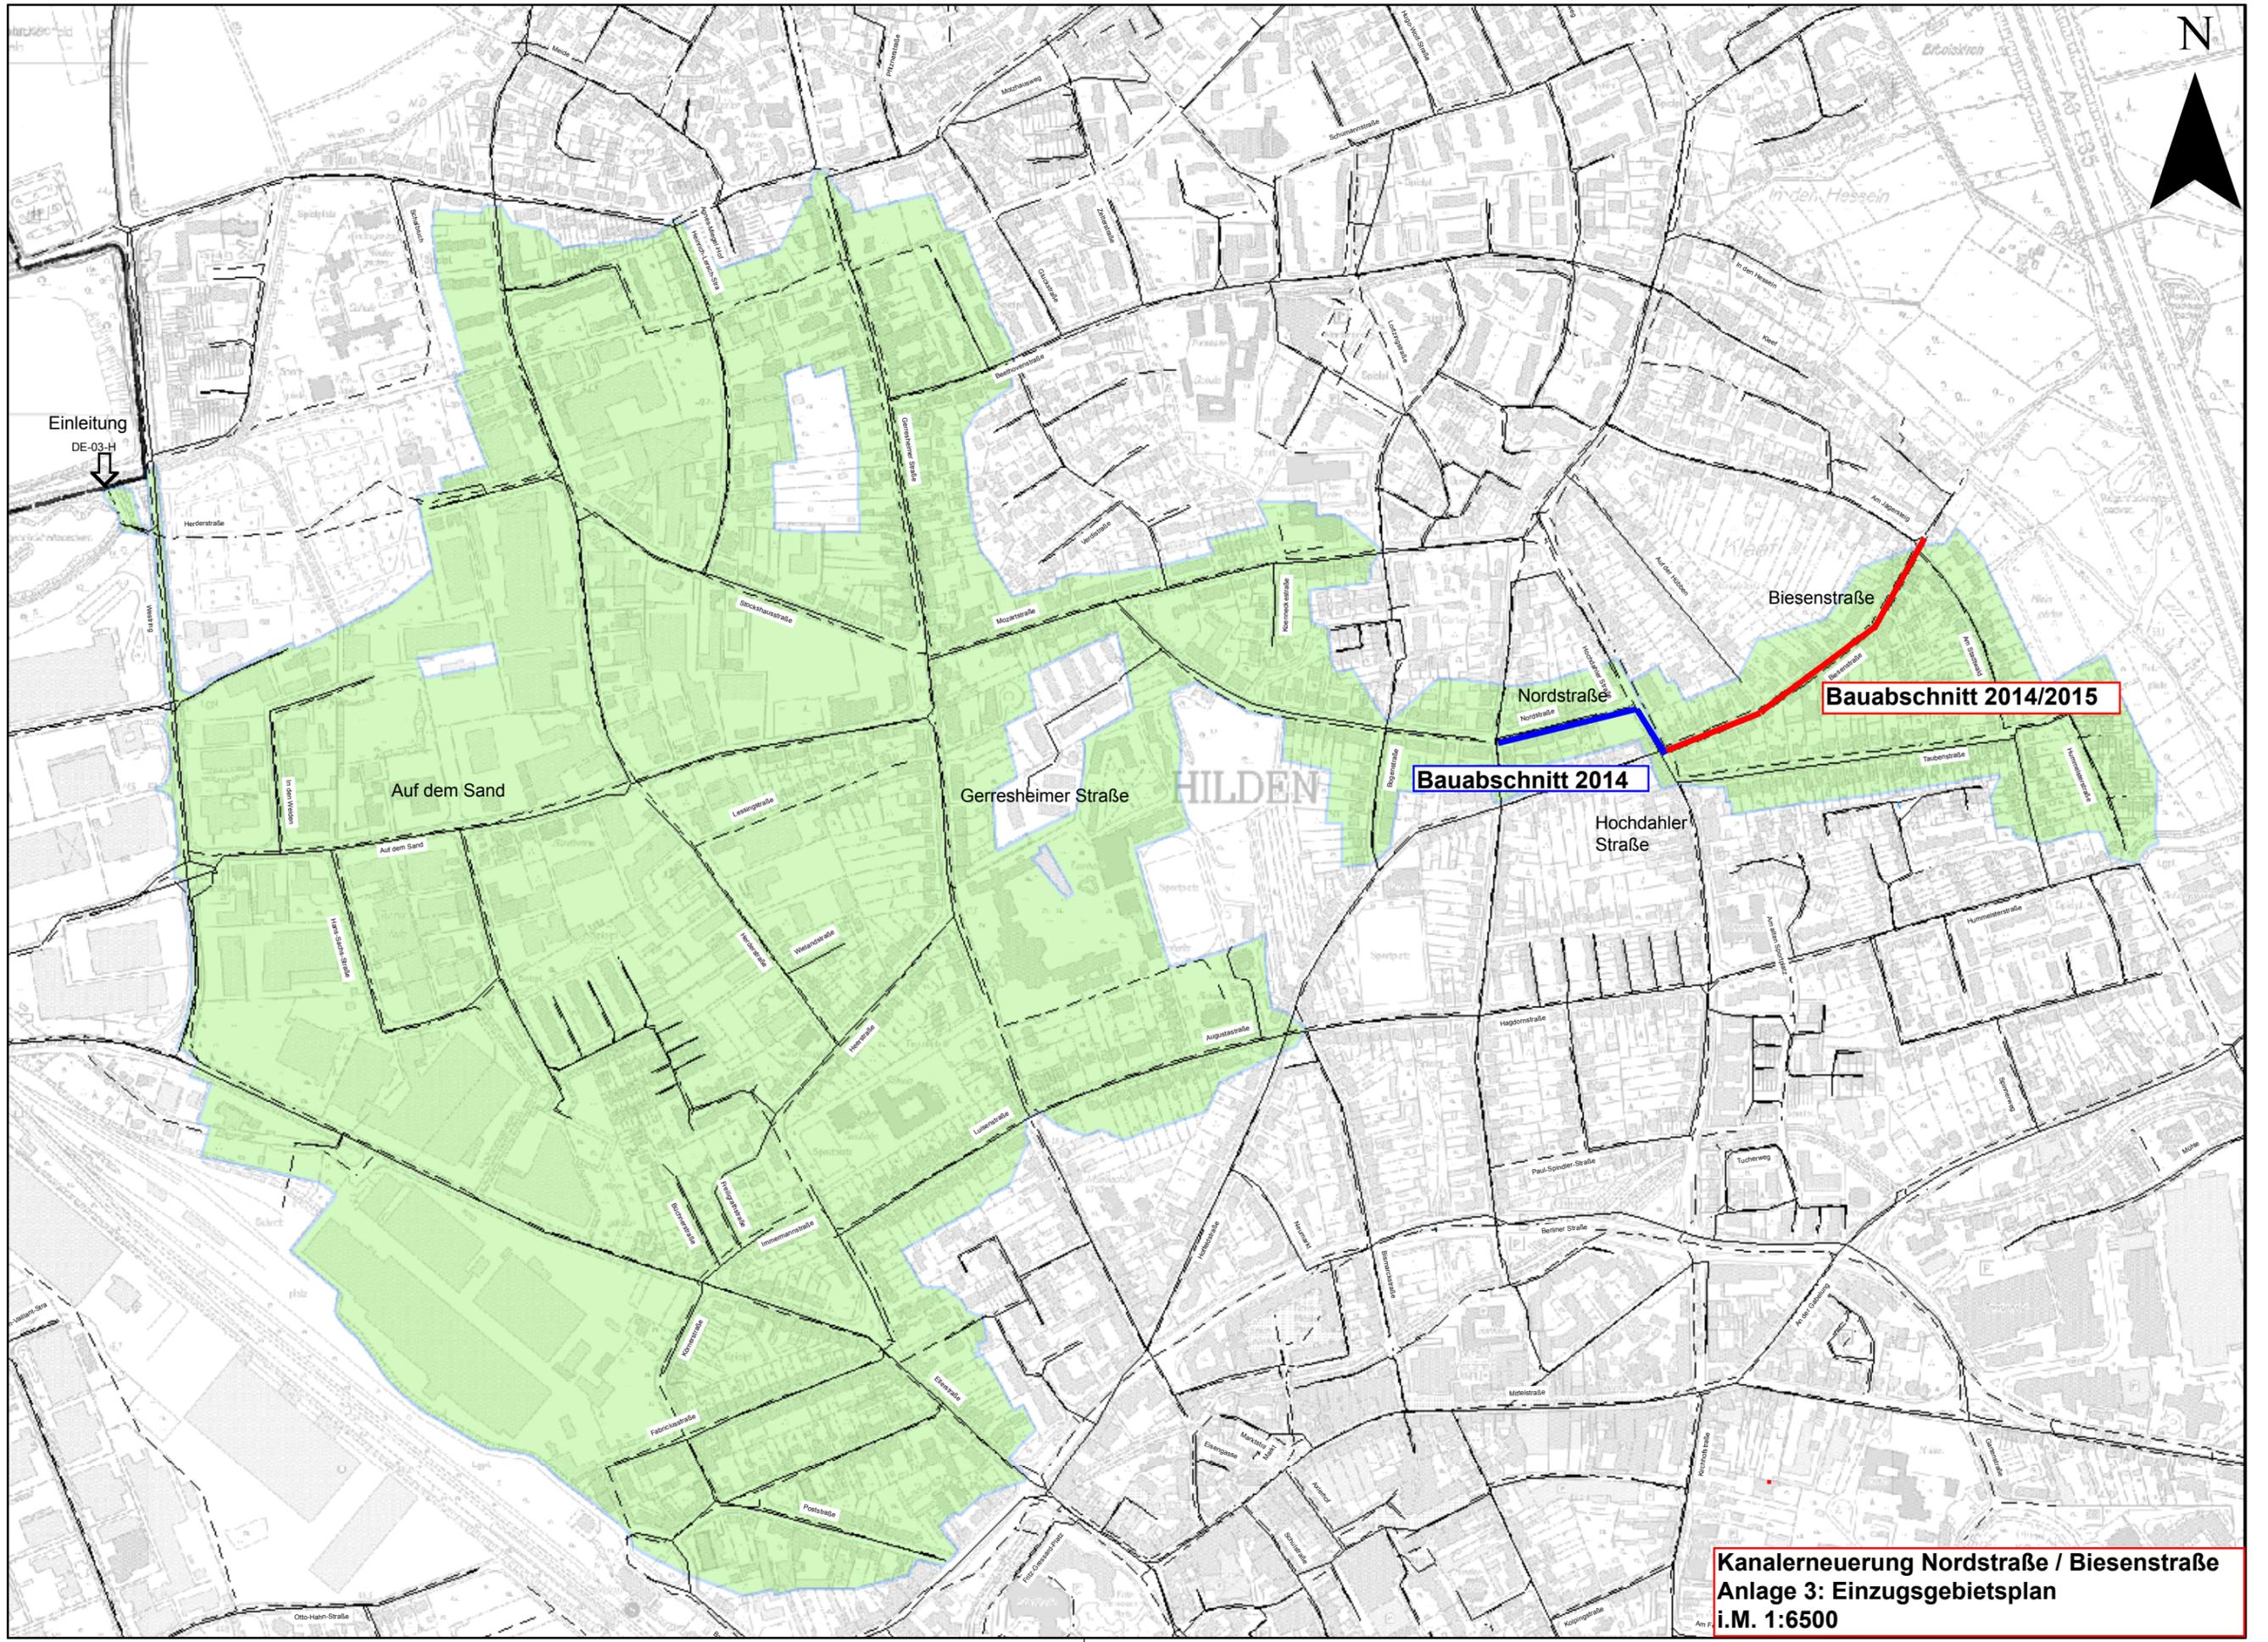

Einleitung  
DE-03-H

Herdenstraße

Auf dem Sand

Gerresheimer Straße

**Bauabschnitt 2014**

Nordstraße

Biesenstraße

**Bauabschnitt 2014/2015**

Hochdähler  
Straße

**Kanalerneuerung Nordstraße / Biesenstraße**  
**Anlage 3: Einzugsgebietsplan**  
**i.M. 1:6500**