
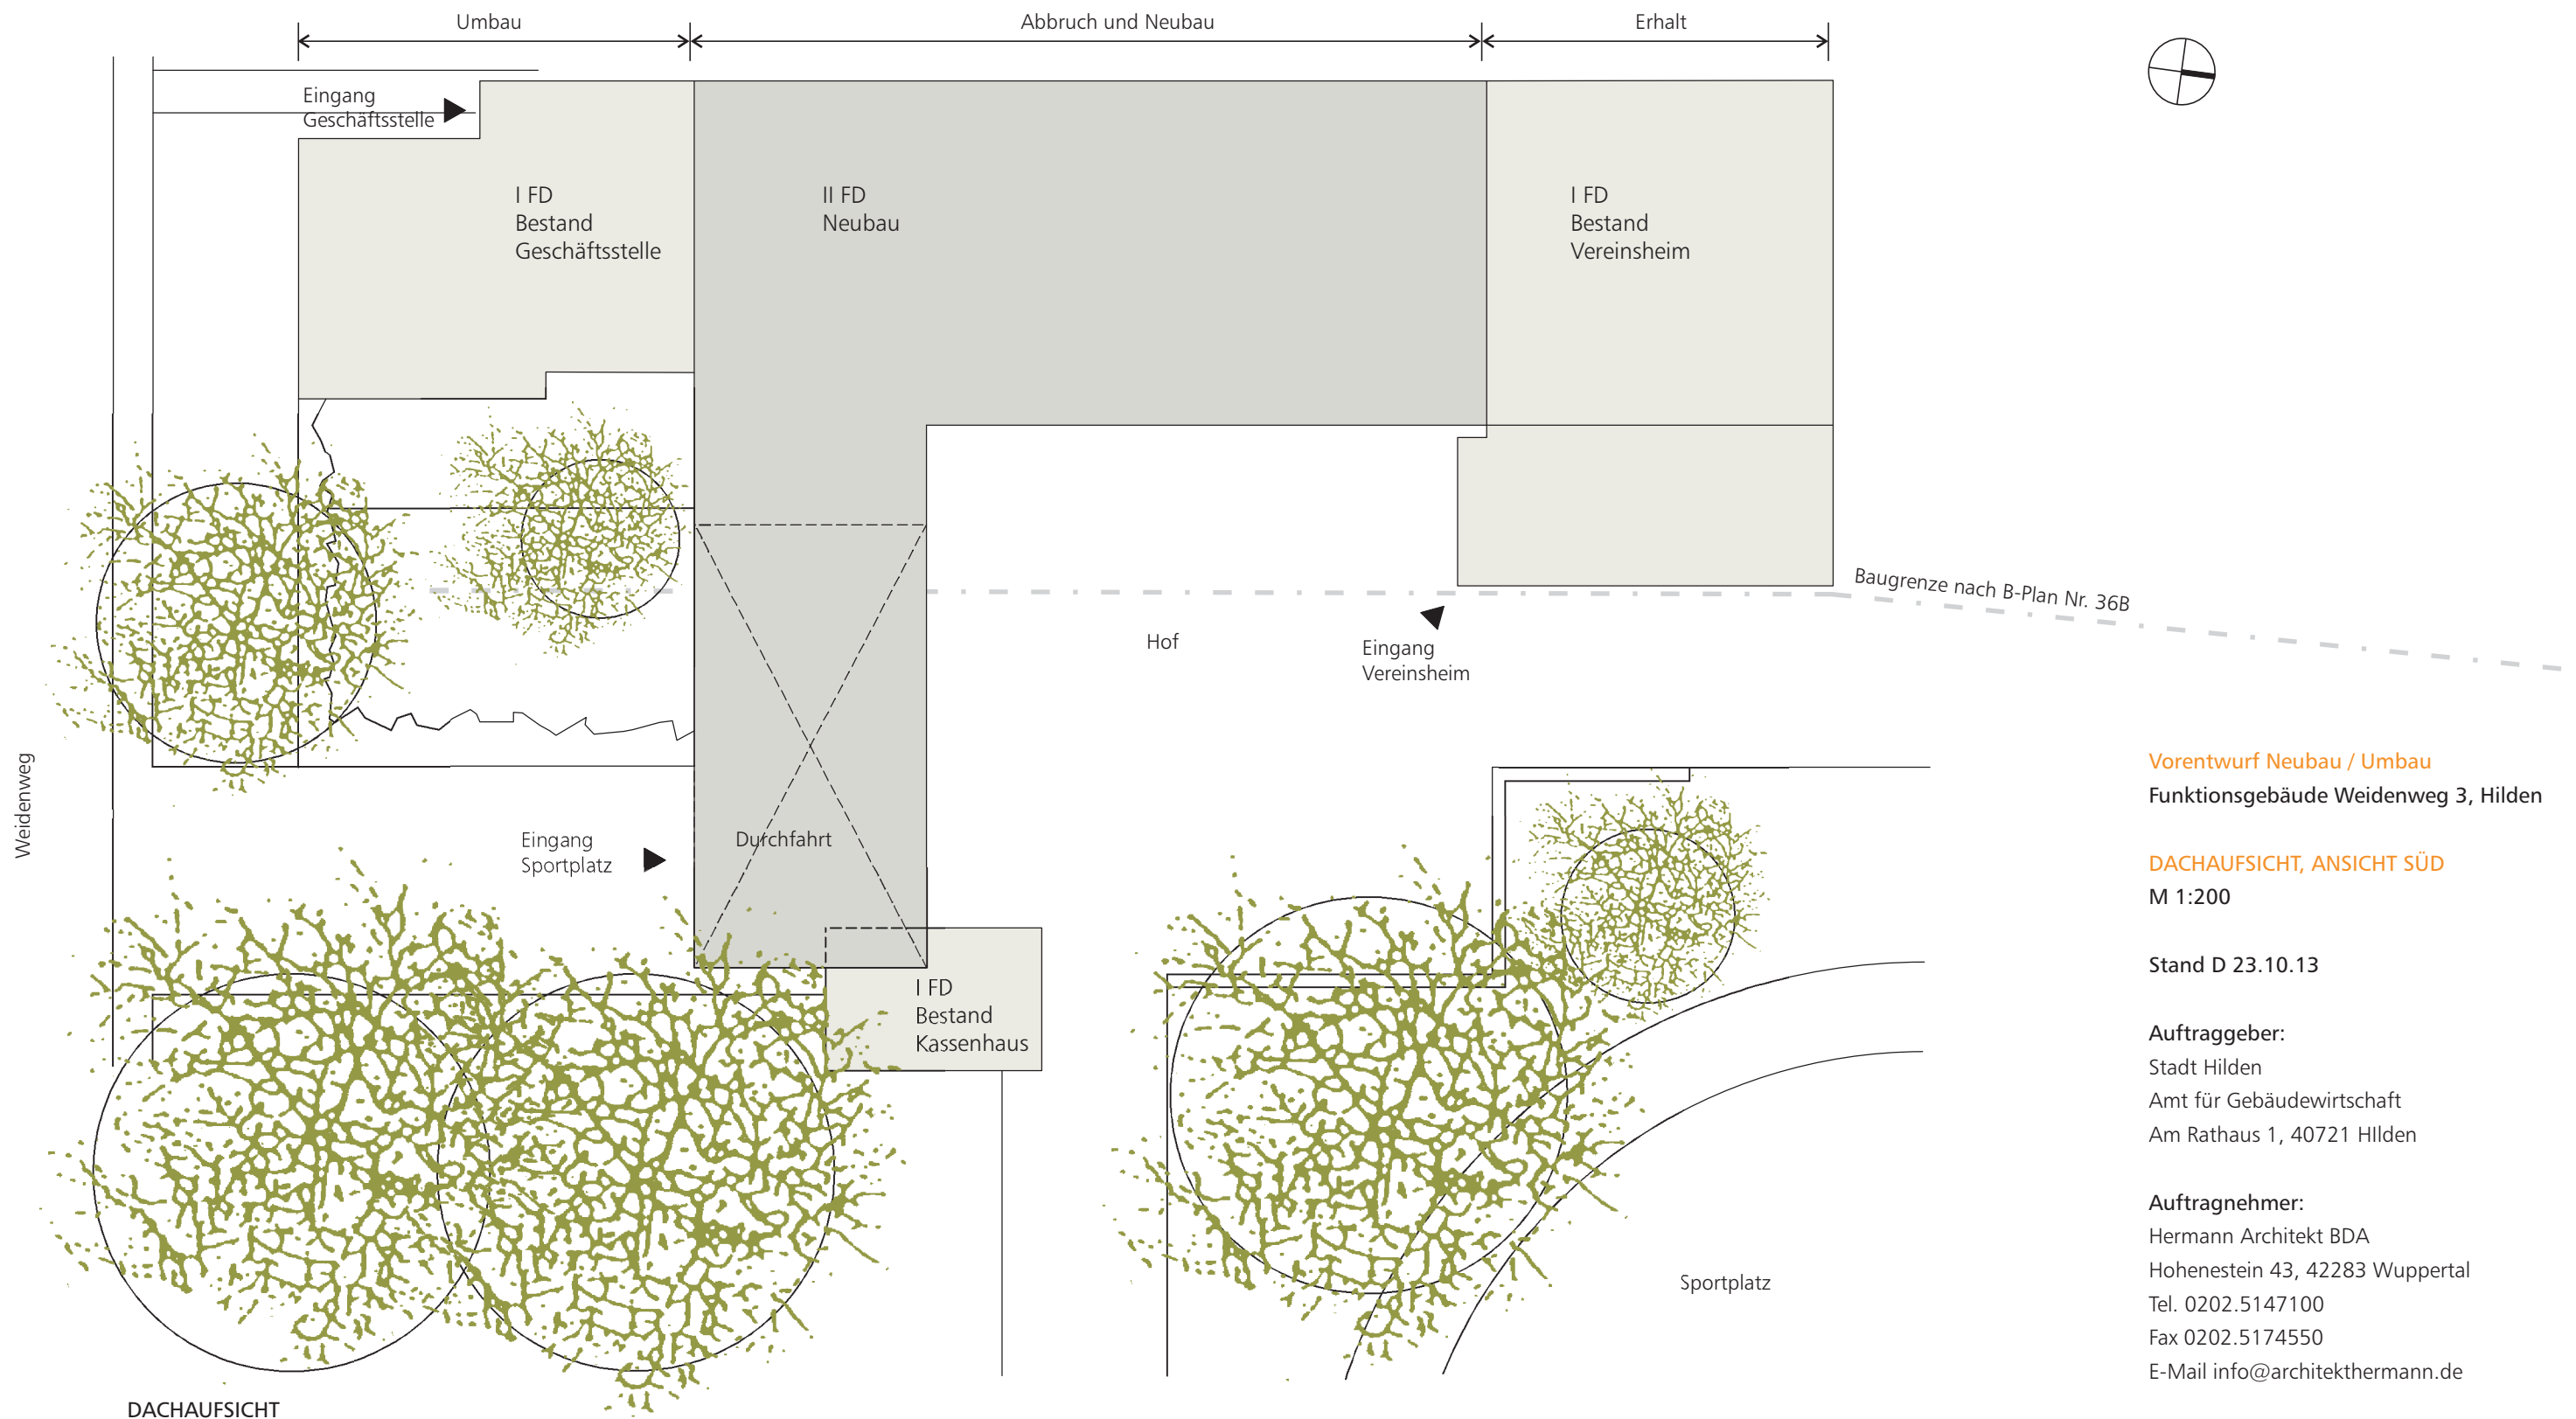


Neubau und Umbau

Maßnahmen:

- Teilabbruch Funktionsgebäude
- Neubau
- Umbau Hausmeisterwohnung in Geschäftsstelle

ANSICHT SÜD

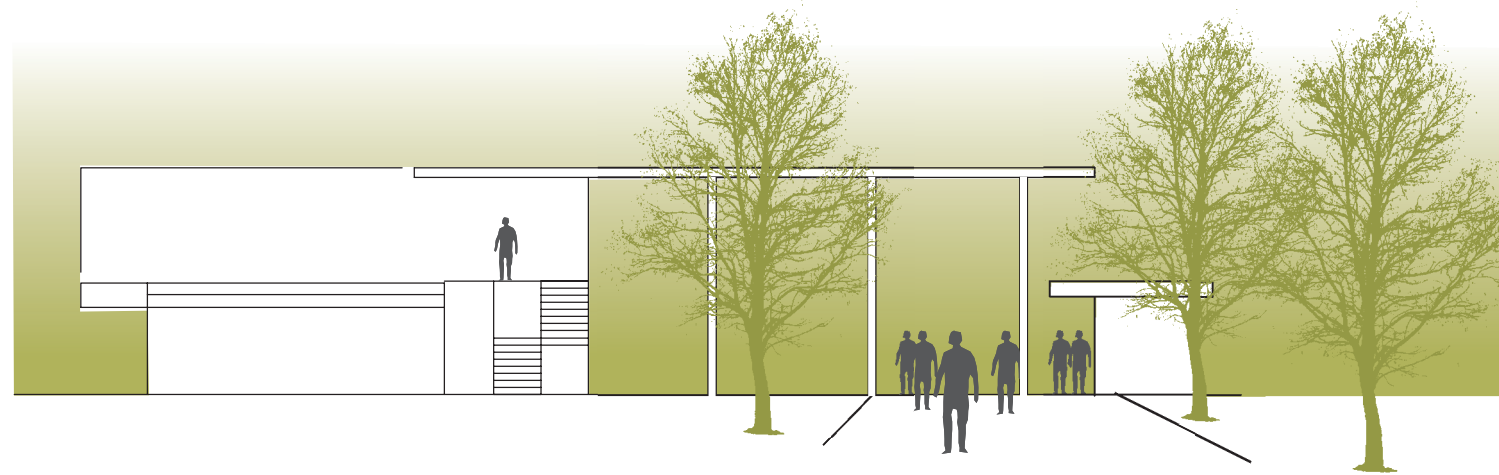

DACHAUFSICHT

Vorentwurf Neubau / Umbau
Funktionsgebäude Weidenweg 3, Hilden

DACHAUFSICHT, ANSICHT SÜD
M 1:200

Stand D 23.10.13

Auftraggeber:


Stadt Hilden
Amt für Gebäudewirtschaft
Am Rathaus 1, 40721 Hilden

Auftragnehmer:

Hermann Architekt BDA
Hohenestein 43, 42283 Wuppertal
Tel. 0202.5147100
Fax 0202.5174550
E-Mail info@architekturhermann.de

HERMANN ARCHITEKT BDA

Neubau und Umbau

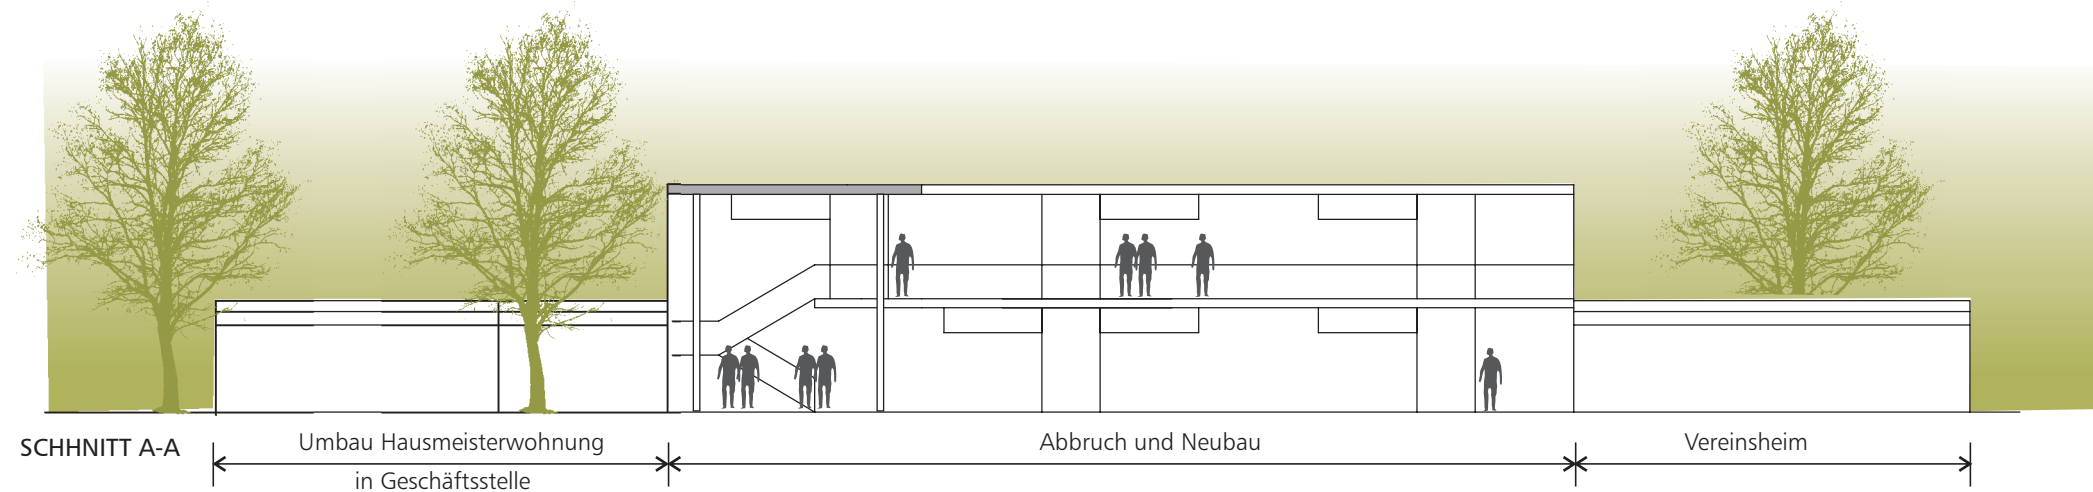

Vorentwurf Neubau / Umbau
Funktionsgebäude Weidenweg 3, Hilden


GRUNDRISS OG, SCHNITT A-A
M 1:200

Stand D 23.10.13

Auftraggeber:
Stadt Hilden
Amt für Gebäudewirtschaft
Am Rathaus 1, 40721 Hilden

Auftragnehmer:
Hermann Architekt BDA
Hohenestein 43, 42283 Wuppertal
Tel. 0202.5147100
Fax 0202.5174550
E-Mail info@architekturhermann.de

HERMANN ARCHITEKT BDA

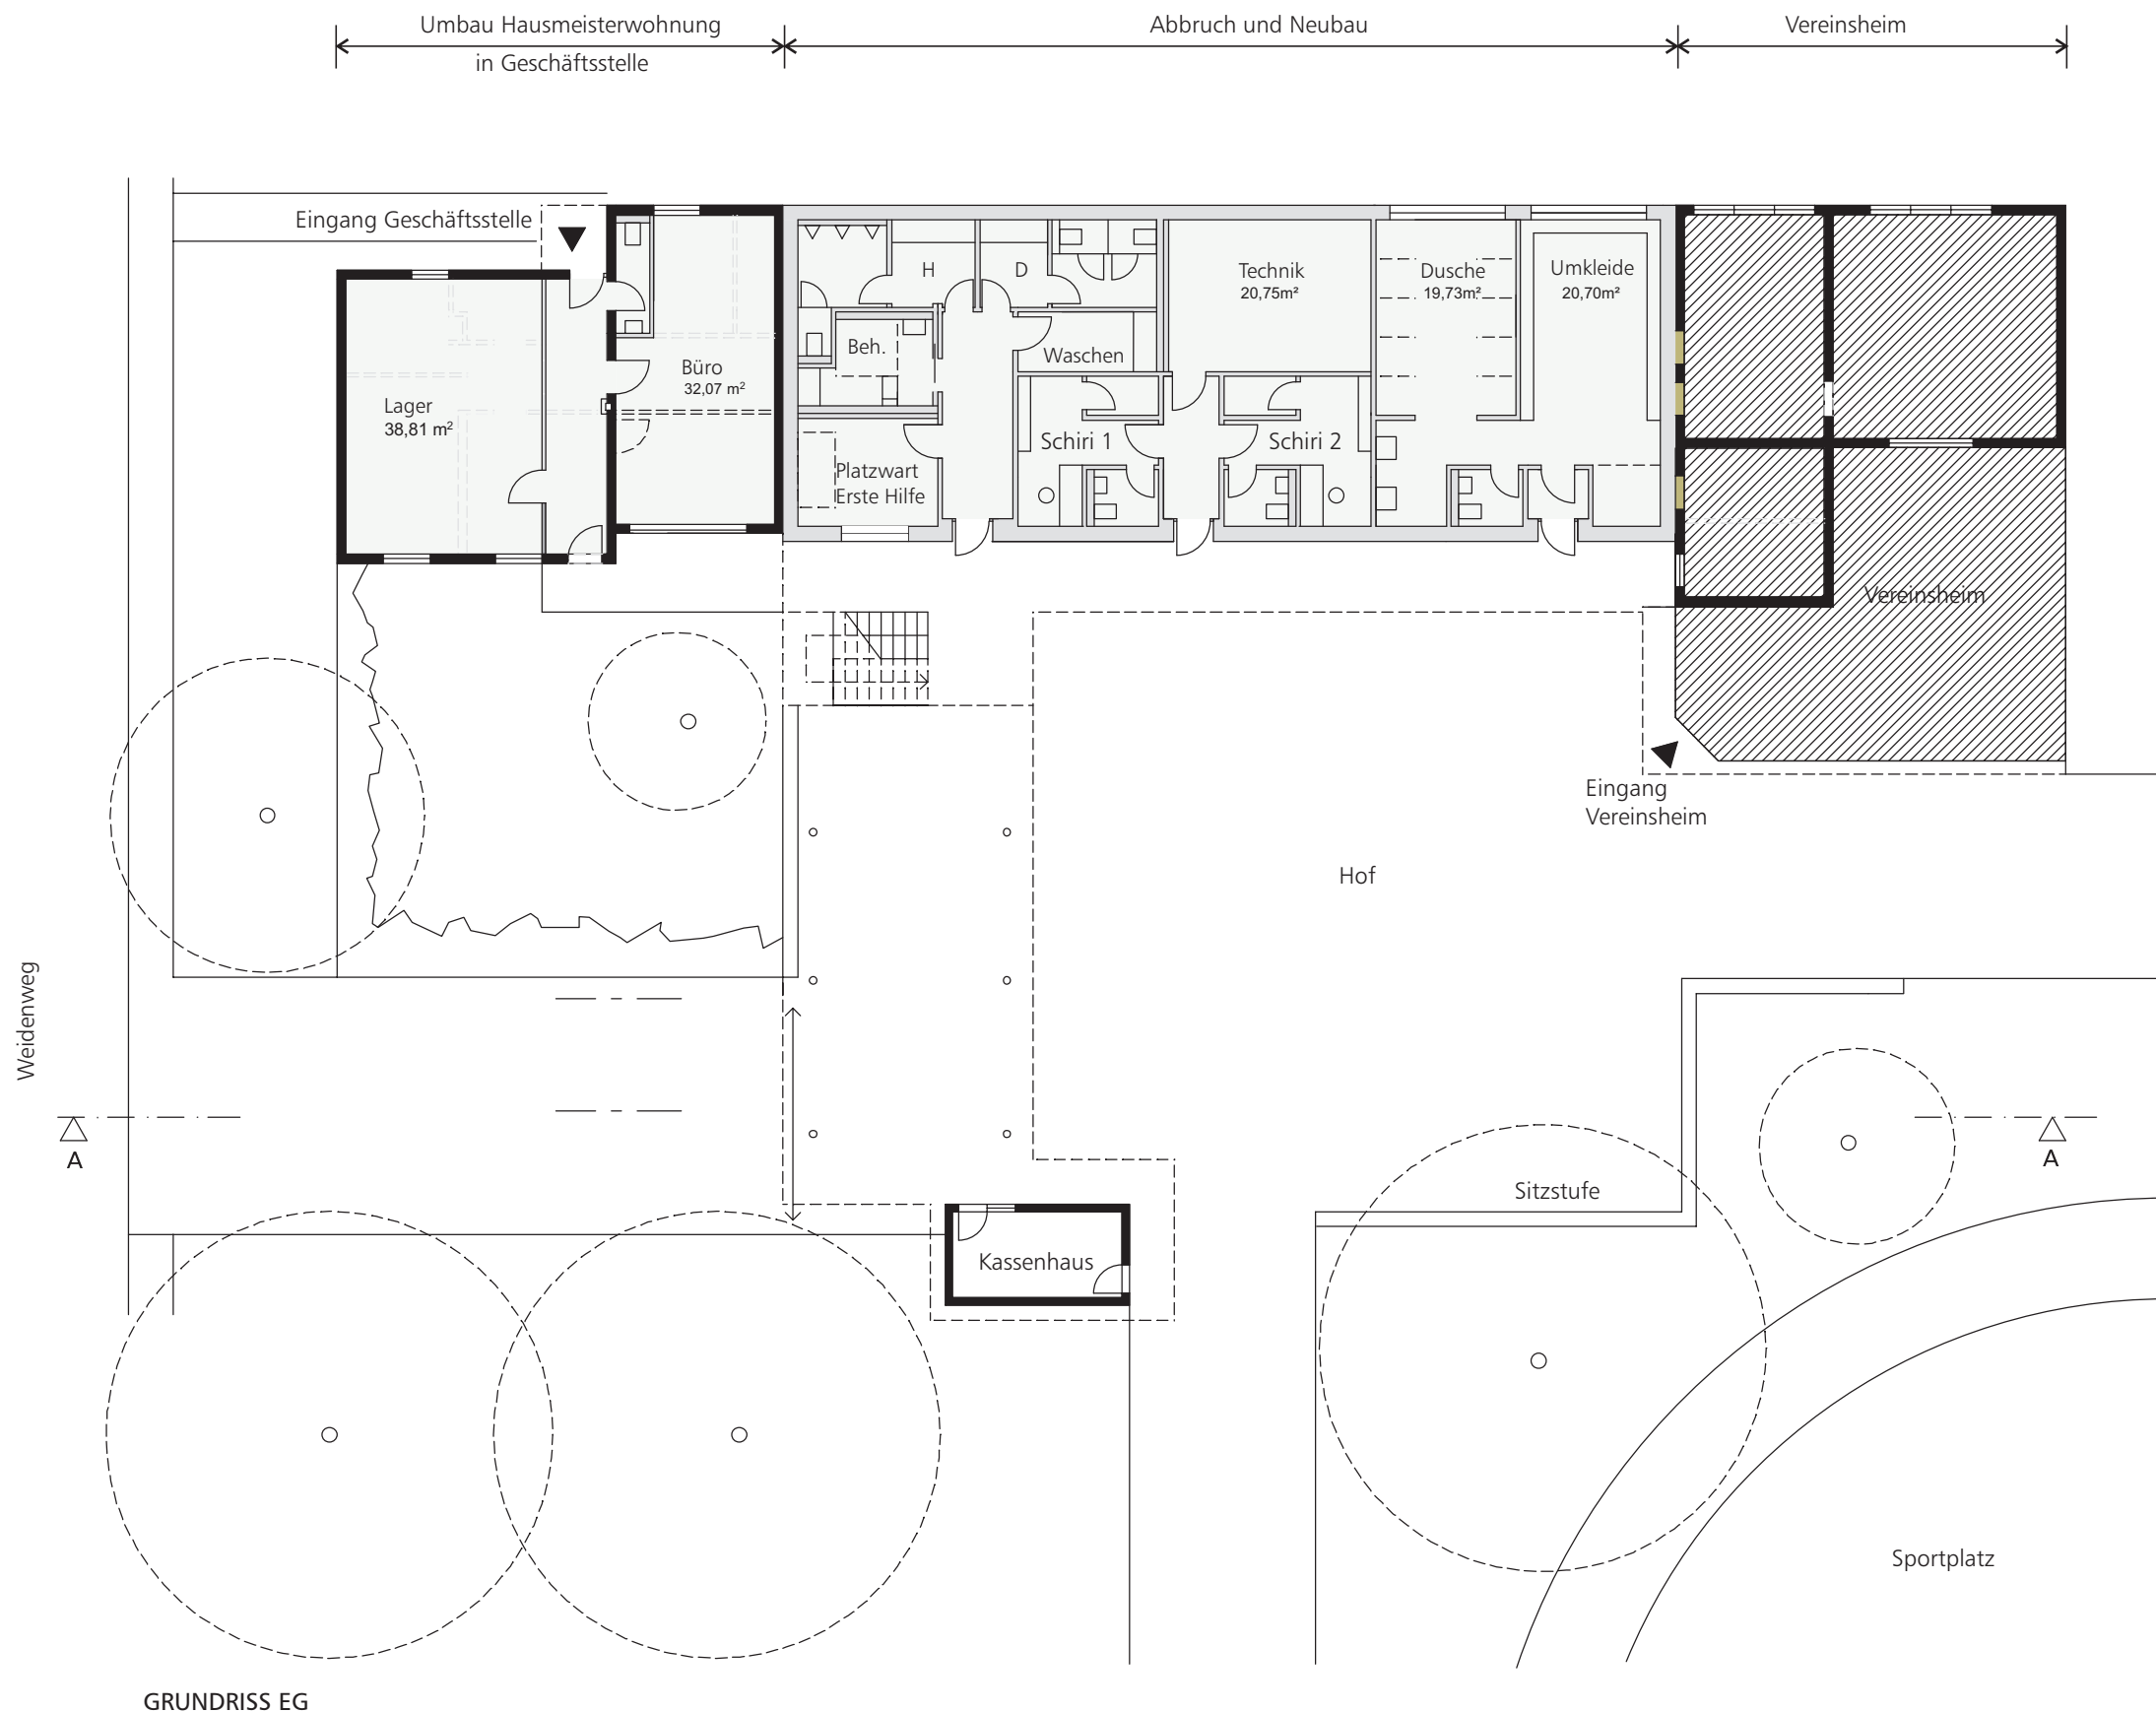

Vorentwurf Neubau / Umbau
Funktionsgebäude Weidenweg 3, Hilden

GRUNDRISS EG
M 1:200

Stand D 23.10.13

Auftraggeber:
Stadt Hilden
Amt für Gebäudewirtschaft
Am Rathaus 1, 40721 Hilden

Auftragnehmer:
Hermann Architekt BDA
Hohenestein 43, 42283 Wuppertal
Tel. 0202.5147100
Fax 0202.5174550
E-Mail info@architekturhermann.de

HERMANN ARCHITEKT BDA