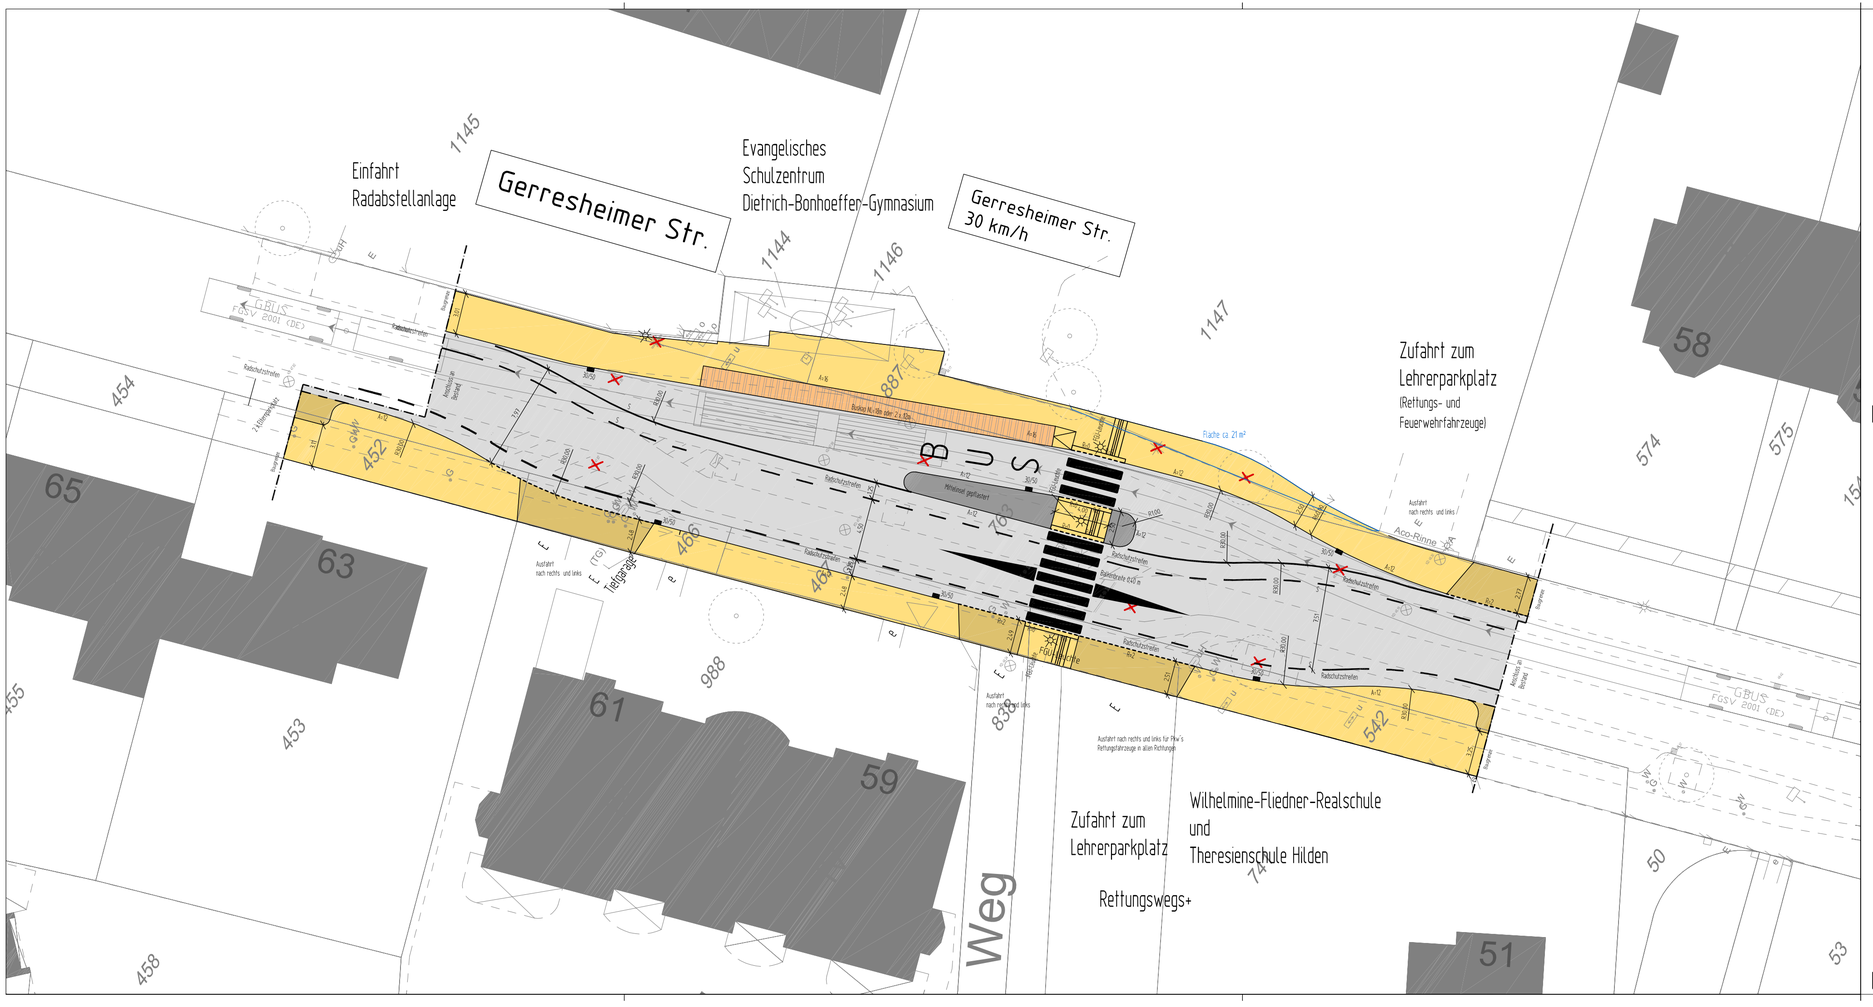

Legende

- Fahrbahn (Asphalt)
- Fahrbahn (gepflastert)
- Haltestelle
- Gehweg
- Einfahrten
- Pflasterung (Mittelstreifen)
- Grünfläche
- Pflasterrinne

e Eingang
E Einfahrt
Wegfall

Hilden

straßenbau / verkehr

Tiefbau- und Grünflächenamt
Straßenbau/Verkehrswesen

Projekt	Umbau Gerresheimer Straße
Plan	Variante 2.2
Bearbeitung	Büro StadtVerkehr - B.U.P. städtebau/verkehrsplanung Dipl.-Ing. Jean-Marc Sturm Mittelstraße 55 - 40721 Hilden Fon: 02103 -91159-0 - Fax: 02103 91159-22 www.buero-stadtverkehr.de
Bestand + Vermessung	
Maßstab	1 : 250 Vorentwurfsplanung
Datum	26.06.12
Änderungen	