


HELMHOLTZ-GYMNASIUM HILDEN - VORENTWURF REDUZIERTE UMGESTALTUNG AUSSENANLAGEN

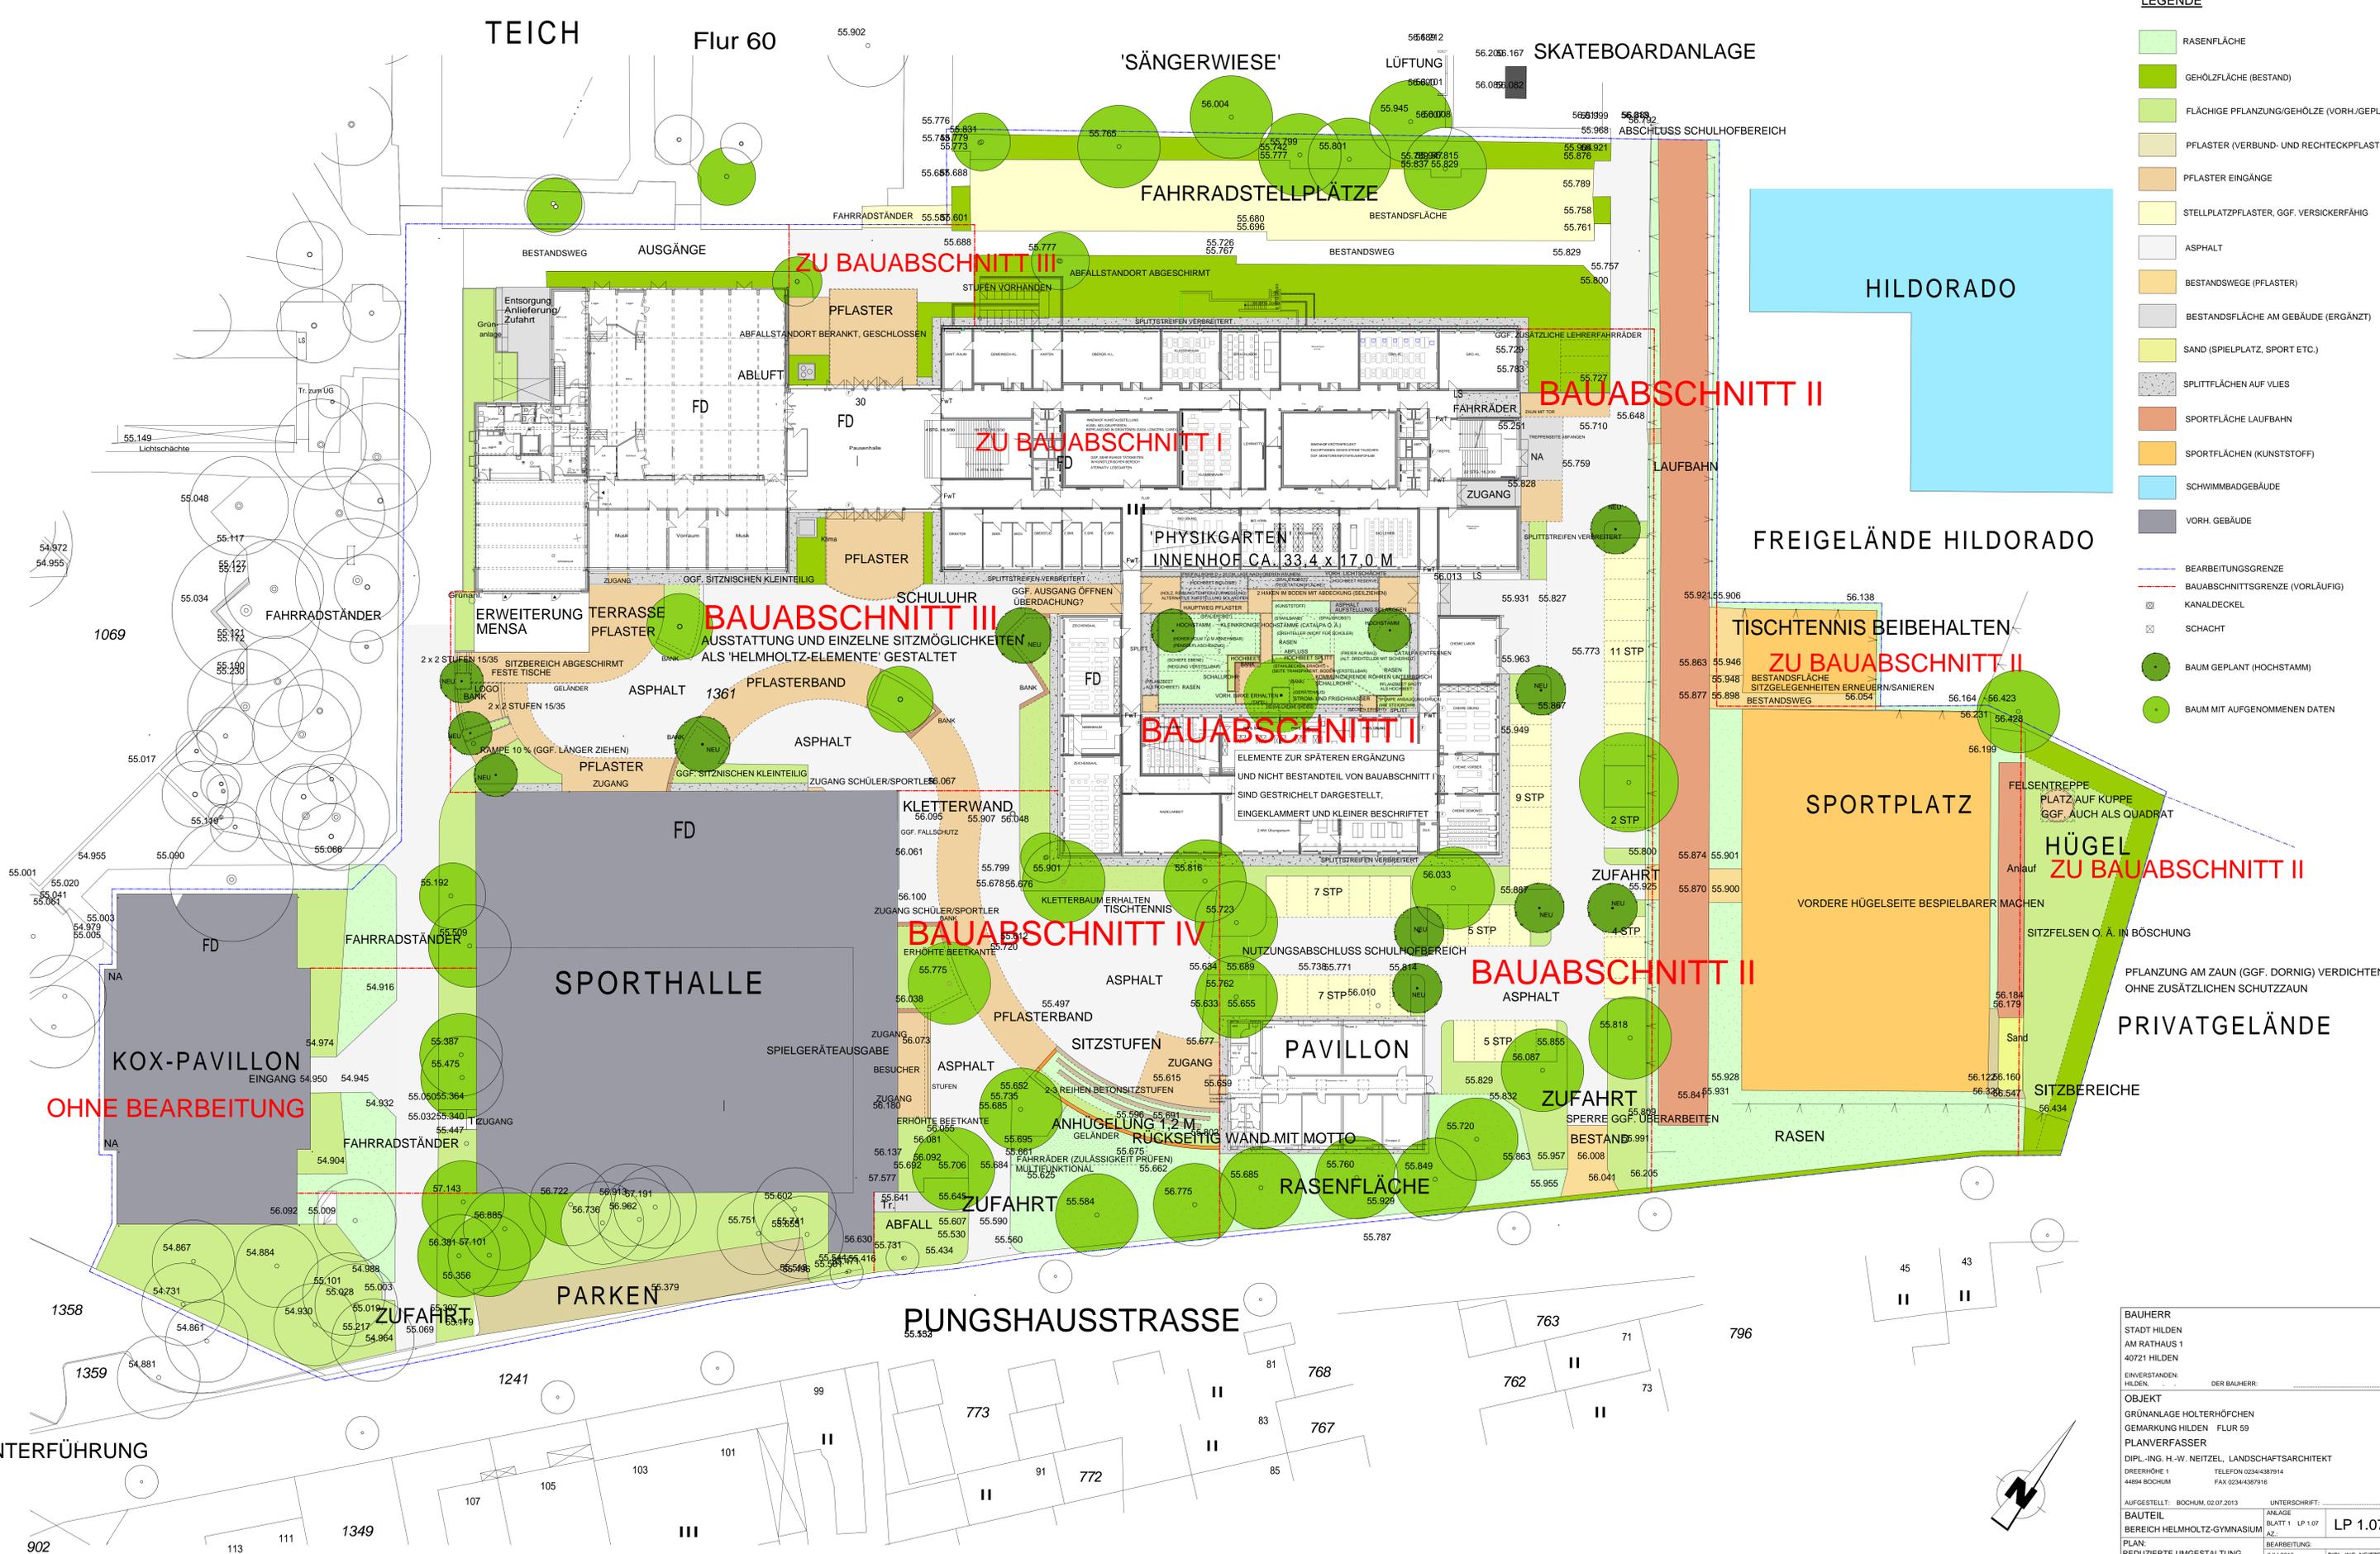

- LEGENDE**
- RASENFLÄCHE
 - GEHÖLZFLÄCHE (BESTAND)
 - FLÄCHIGE PFLANZUNG/GEHÖLZE (VORH./GEPLANT)
 - PFLASTER (VERBUND- UND RECHTECKPFLASTER)
 - PFLASTER EINGÄNGE
 - STELLPLATZPFLASTER, GGF. VERSICKERFÄHIG
 - ASPHALT
 - BESTANDSWEGE (PFLASTER)
 - BESTANDSFLÄCHE AM GEBÄUDE (ERGÄNZT)
 - SAND (SPIELPLATZ, SPORT ETC.)
 - SPLITTLÄCHEN AUF VLIES
 - SPORTFLÄCHE LAUFBAHN
 - SPORTFLÄCHEN (KUNSTSTOFF)
 - SCHWIMMBADGEBÄUDE
 - VORH. GEBÄUDE
 - BEARBEITUNGSGRENZE
 - BAUABSCHNITTS-GRENZE (VORLÄUFIG)
 - KANALDECKEL
 - SCHACHT
 - BAUM GEPLANT (HOCHSTAMM)
 - BAUM MIT AUFGENOMMENEN DATEN

BAUHERR STADT HILDEN AM RATHAUS 1 40721 HILDEN													
ENVERSTANDEN: HILDEN, DER BAUHERR:													
OBJEKT GRÜNANLAGE HÖLTERHÖFCHEN GEMARKUNG HILDEN FLUR 59 PLANVERFASSER DIPL.-ING. H.-W. NEITZEL, LANDSCHAFTSARCHITEKT DIREKTORSTR. 1 TELEFON 0234-4387914 44694 SOCHUM FAX 0234-4387916													
AUFGESTELLT: BOCHUM 02.07.2013	UNTERSCHRIFT:												
BAUTEIL BEREICH HELMHOLTZ-GYMNASIUM	ANLAGE BLATT 1 LP 1.07 AZ LP 1.07												
PLAN: REDUZIERTER UMGESTALTUNG AUSSENANLAGEN M 1:250	BEARBEITUNG: JULI 2013 DIPL.-ING. NEITZEL												
GENEHMIGT HILDEN, DER BAUHERR:													
UNTERSCHRIFT:													
<table border="1"> <tr> <td>ÄNDERUNGEN</td> <td>1. 27.07.13 NEITZEL ZUGANG, DETAILS</td> </tr> <tr> <td></td> <td>2. 10.08.13 NEITZEL INNENHOF</td> </tr> <tr> <td></td> <td>3. 16.08.13 NEITZEL ABFALL</td> </tr> <tr> <td></td> <td>4. 26.08.13 NEITZEL BAUABSCHNITTE</td> </tr> <tr> <td></td> <td>5. 14.10.13 NEITZEL ZWISCHENLÖSUNG</td> </tr> <tr> <td></td> <td>6. 04.11.13 NEITZEL PHYSIKGARTEN</td> </tr> </table>		ÄNDERUNGEN	1. 27.07.13 NEITZEL ZUGANG, DETAILS		2. 10.08.13 NEITZEL INNENHOF		3. 16.08.13 NEITZEL ABFALL		4. 26.08.13 NEITZEL BAUABSCHNITTE		5. 14.10.13 NEITZEL ZWISCHENLÖSUNG		6. 04.11.13 NEITZEL PHYSIKGARTEN
ÄNDERUNGEN	1. 27.07.13 NEITZEL ZUGANG, DETAILS												
	2. 10.08.13 NEITZEL INNENHOF												
	3. 16.08.13 NEITZEL ABFALL												
	4. 26.08.13 NEITZEL BAUABSCHNITTE												
	5. 14.10.13 NEITZEL ZWISCHENLÖSUNG												
	6. 04.11.13 NEITZEL PHYSIKGARTEN												

M 1:250