


# AUSSCHNITT INNENHOF REDUZIERTE UMGESTALTUNG

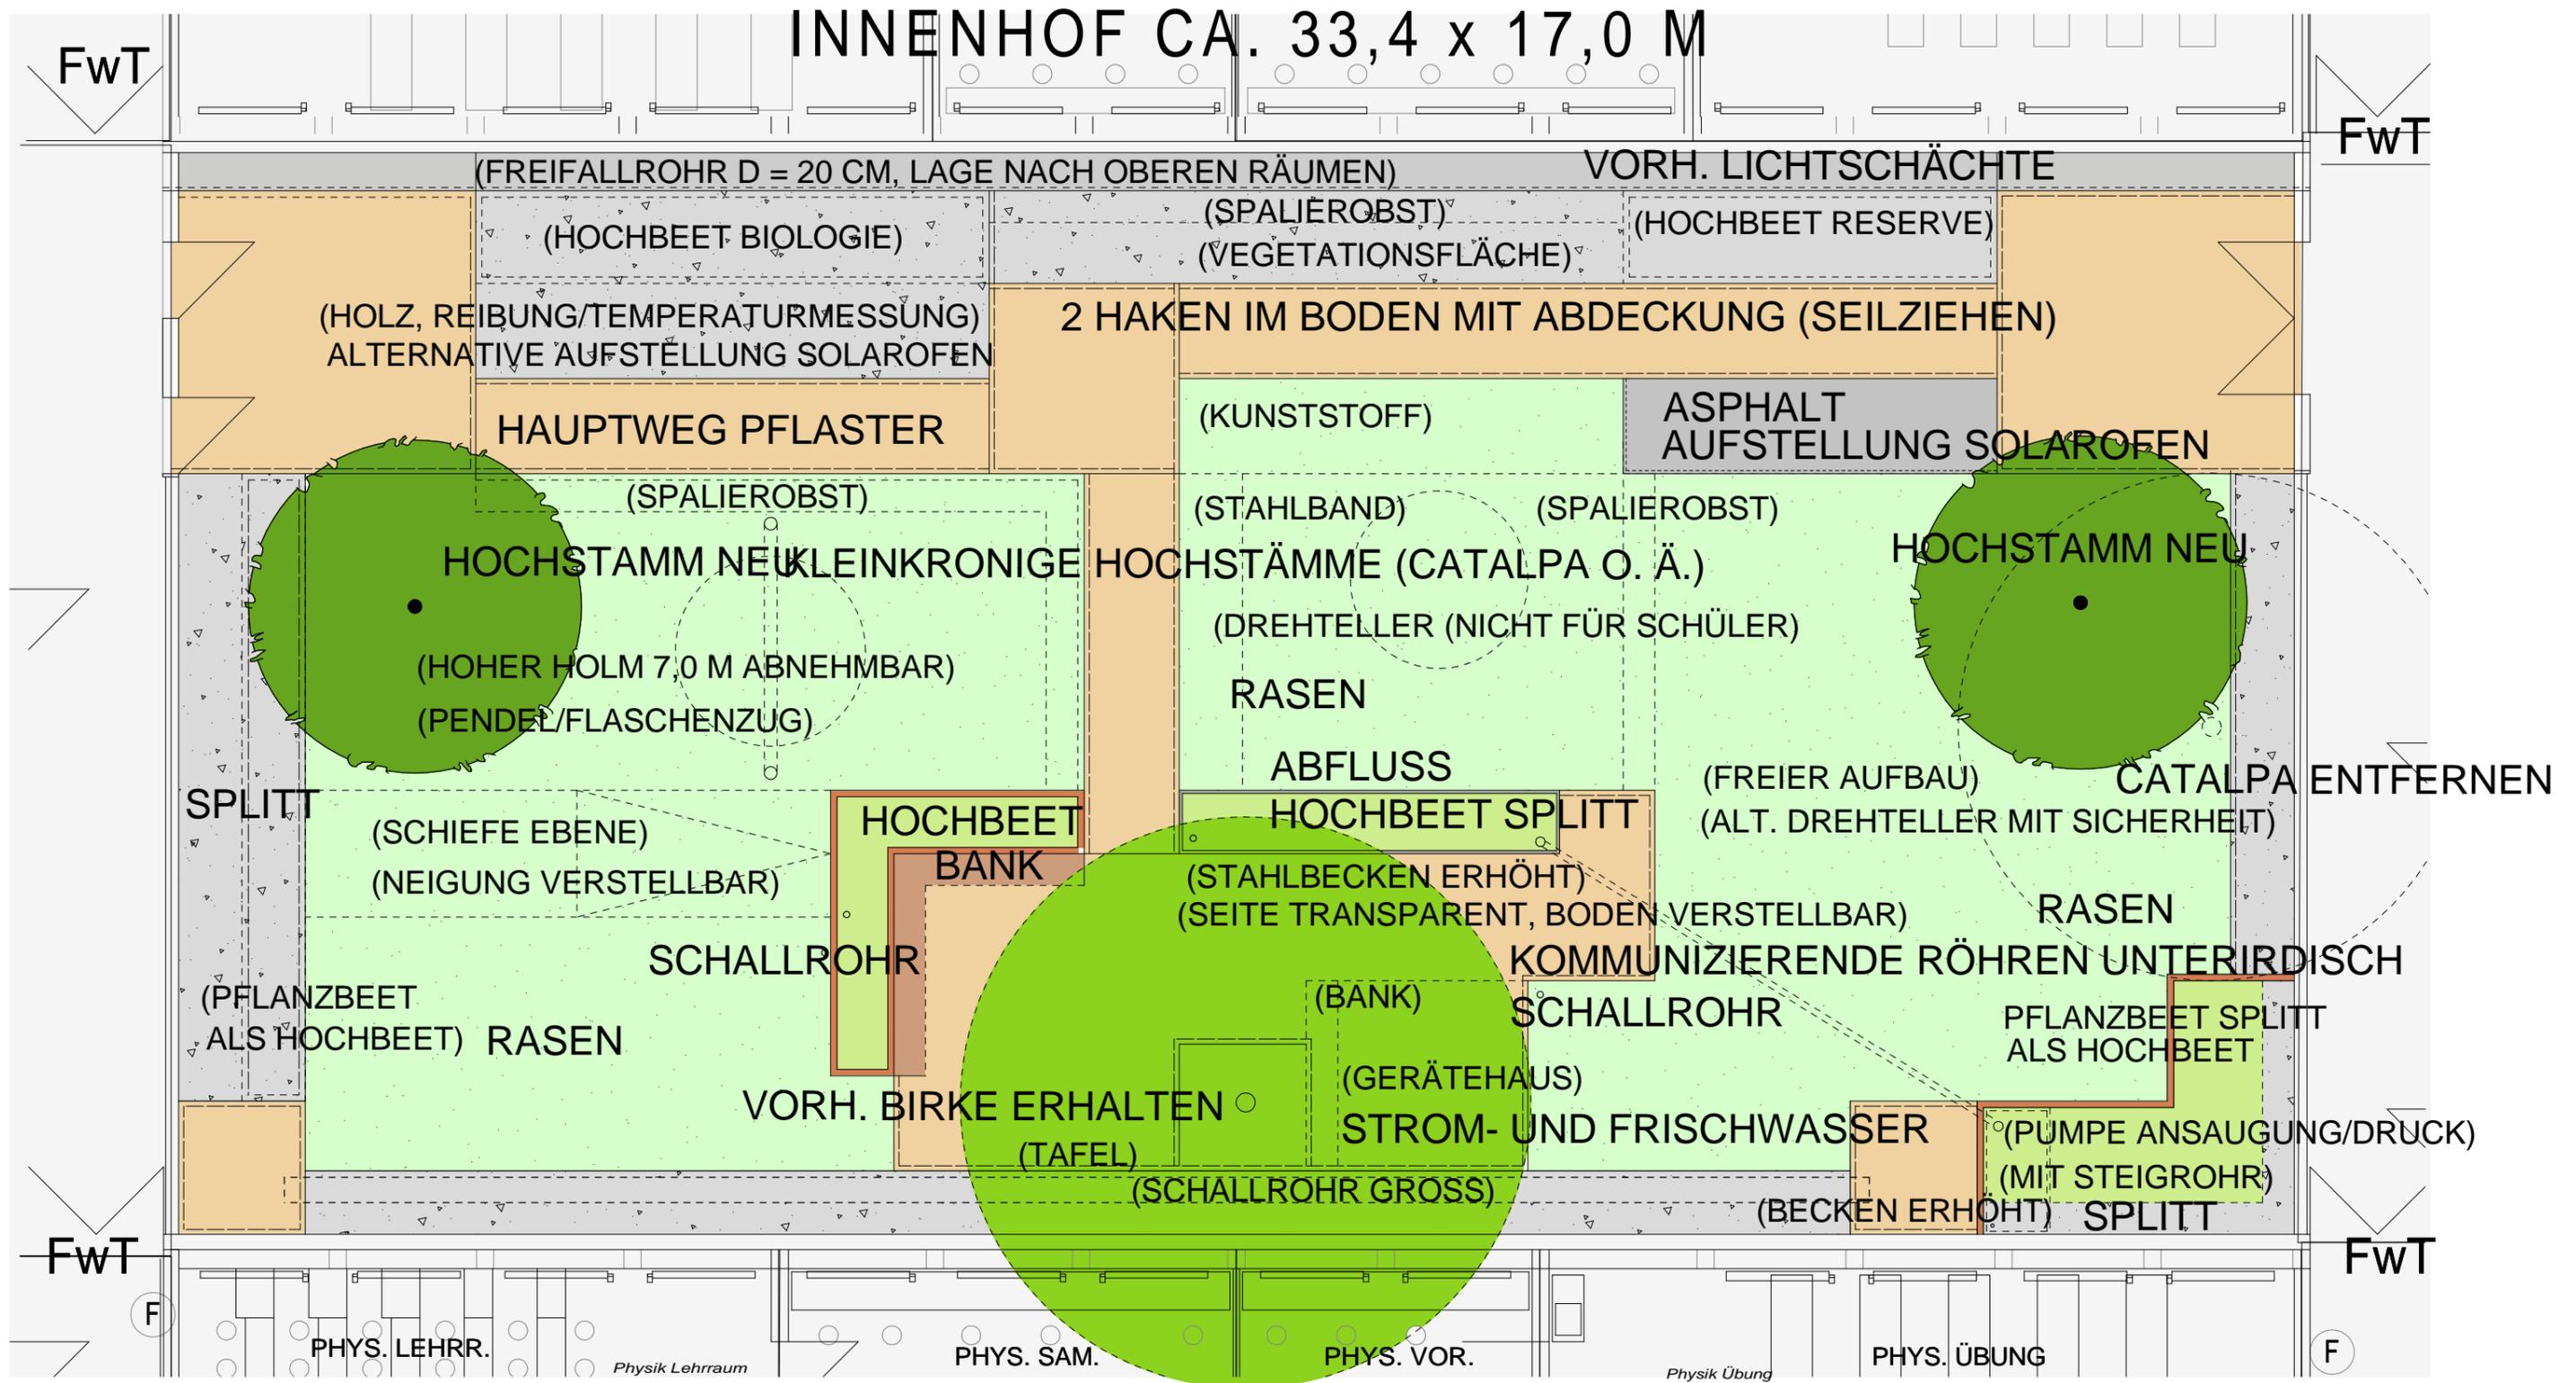

ELEMENTE ZUR SPÄTEREN ERGÄNZUNG  
UND NICHT BESTANDTEIL VON BAUABSCHNITT I  
SIND GESTRICHELT DARGESTELLT,  
EINGEKLAMMERT UND KLEINER BESCHRIFTET