


AUSSCHNITT INNENHOF ERWEITERTE UMGESTALTUNG


INNENHOF CA. 33,4 x 17,0 M

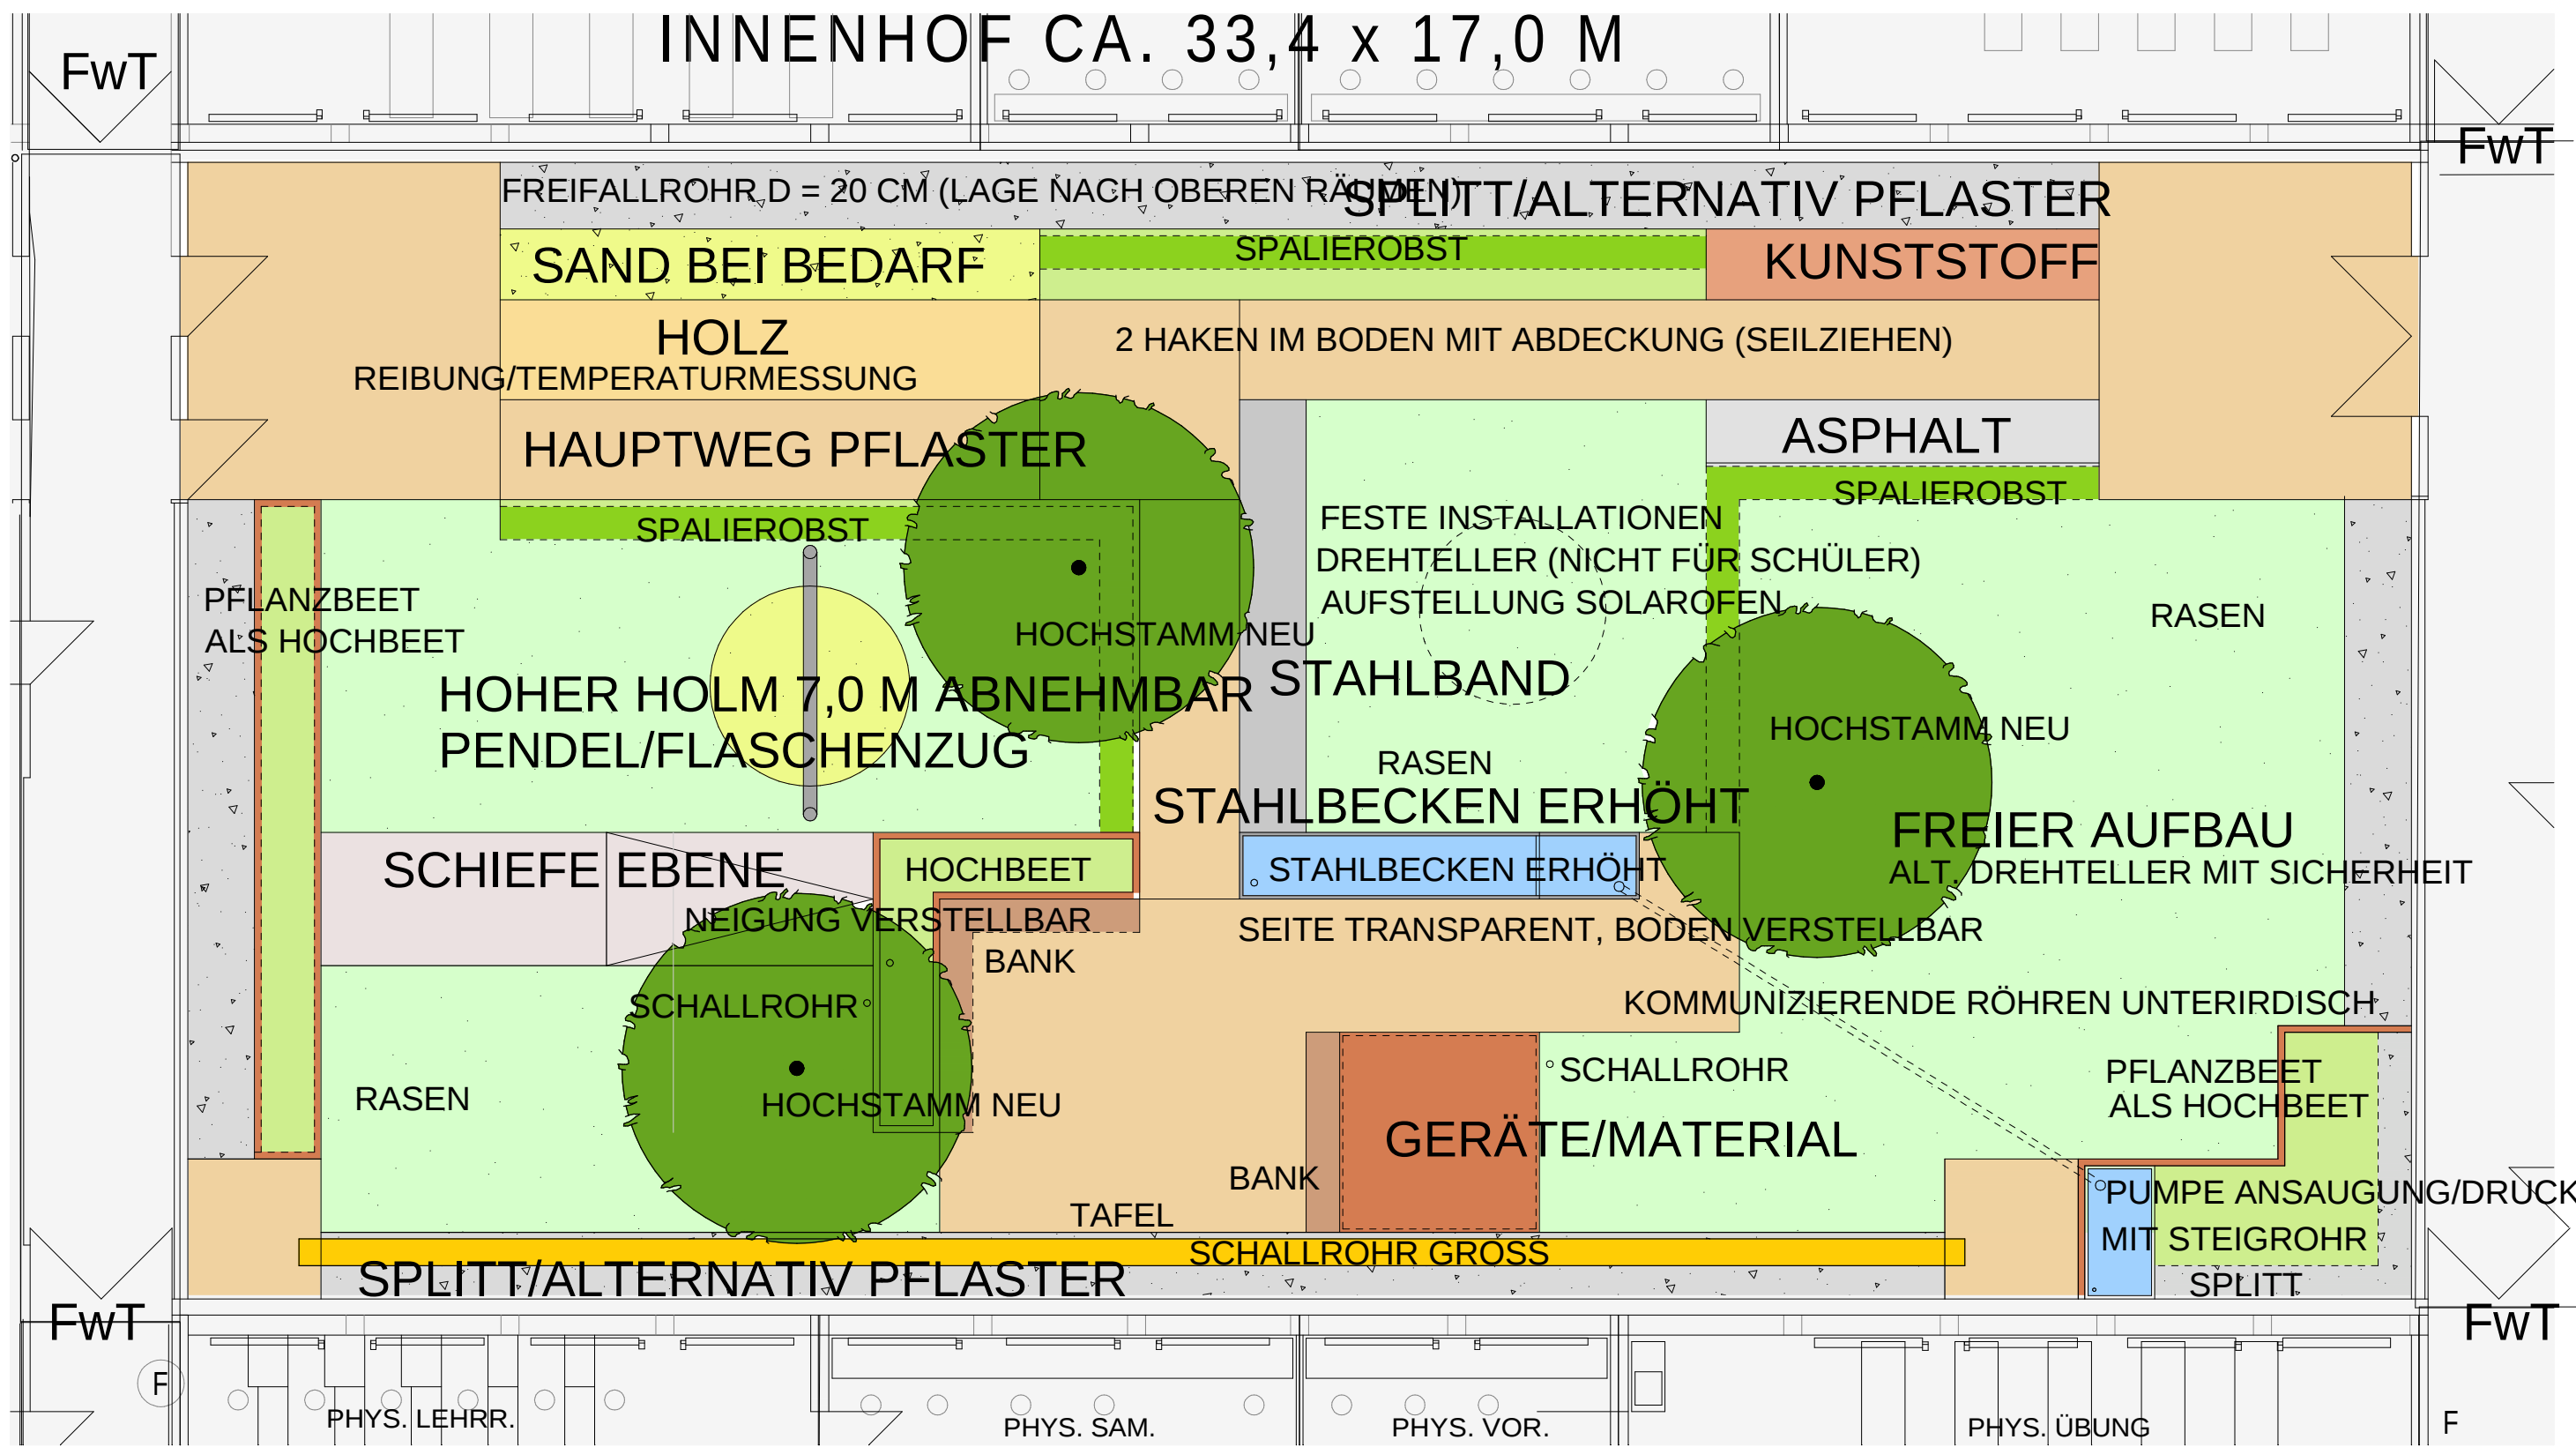

LEGENDE

- | | |
|-------------------------|---|
| BETONPFLASTER | RASENFLÄCHE |
| ASPHALT | HOCHBEETE/VEGETATIONSFLÄCHEN GGF. BEPFLANZUNG |
| SPLITTFLÄCHEN AUF VLIES | WASSERBECKEN |

DARSTELLUNG DER AUSSTATTUNGSELEMENTE
NACH AKTUELLER ABSTIMMUNG, DETAILLIERUNG UND
GGF. ANPASSUNG IM RAHMEN DER AUSFÜHRUNGSPLANUNG

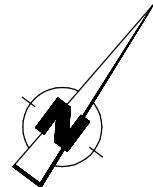

M 1:100