


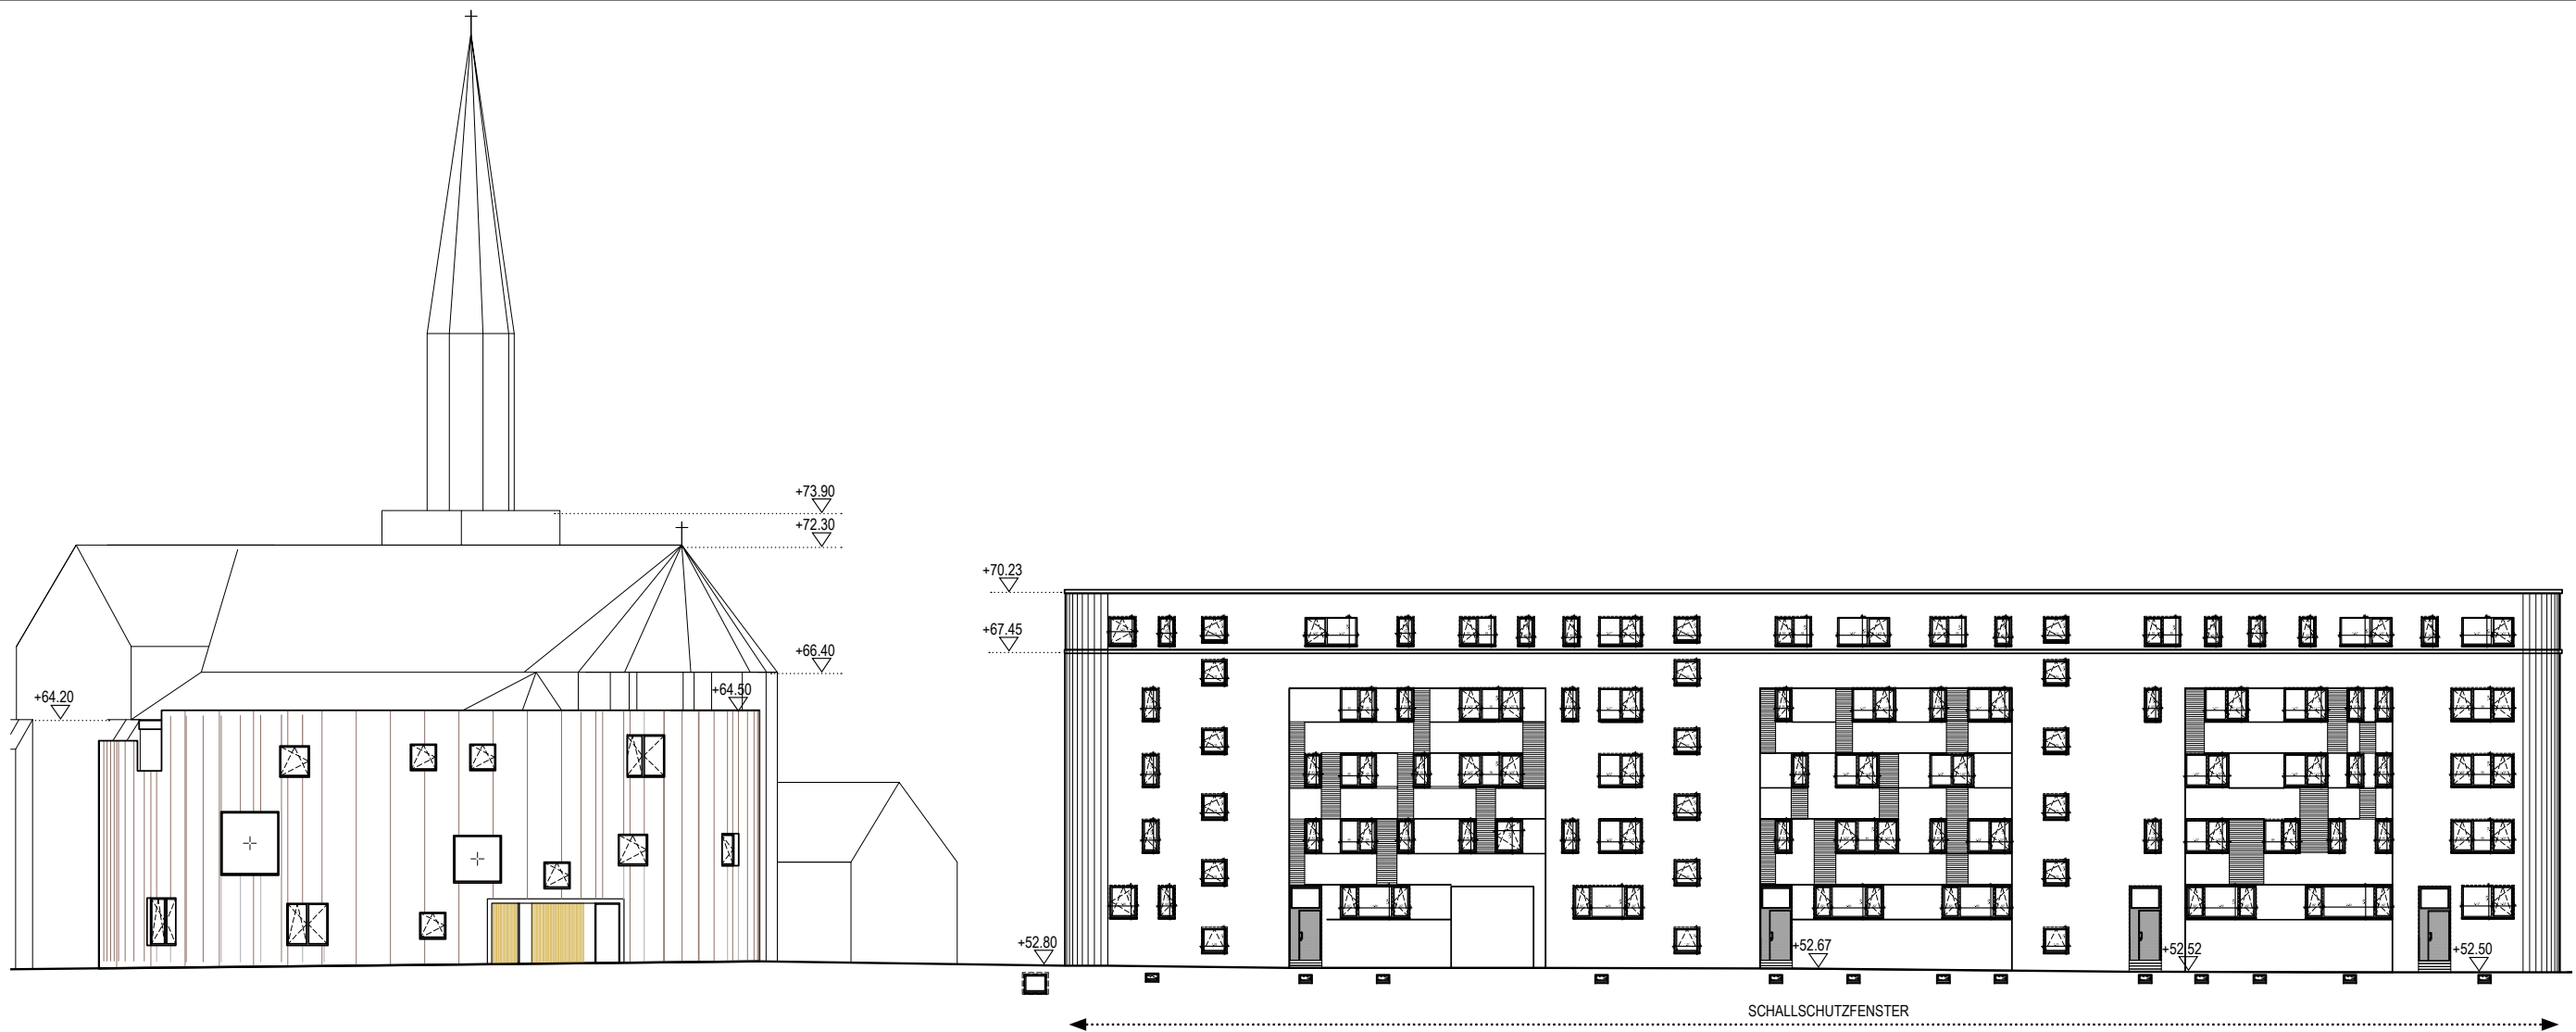

Ansicht Nord
Hochdabler Strasse

MATERIALITÄT || FARBE

Fassade

Verputztes Wärmedämmverbundsystem.
Farbton hellbraune bis rötlichbraune Pastelfarben.
Abstimmung der Tonalität mit der Klinkerfassade der Kirche und den Neubau des Pfarrhauses.
Sockelputz gleichfarbig.

Zurückversetztes Dachgeschoss und Flächen
Farbton Beige bis Weiss.

Teilbereich erhalten Paneele aus Schichtstoffplatten,
alternativ farbige Putzflächen.

Attikaverkleidungen in Titanzink.



Hochdablerstrasse



Ecke Gemeindezentrum



Ansicht Nord
Mühlenstrasse

MATERIALITÄT || FARBE

Fassade

Verputztes Wärmedämmverbundsystem.
Farbton hellbraune bis rötlichbraune Pastelfarben.
Abstimmung der Tonalität mit der Klinkerfassade der Kirche und den Neubau des Pfarrhauses.
Sockelputz gleichfarbig.

Zurückversetztes Dachgeschoss und Flächen
Farbton Beige bis Weiss.

Teilbereich erhalten Paneele aus Schichtstoffplatten,
alternativ farbige Putzflächen.

Attikaverkleidungen in Titanzink.





Ansicht Innenhof BK1

MATERIALITÄT || FARBE


Fassade

Verputztes Wärmedämmverbundsystem.
Farbton Beige bis Weiss.

Attikaverkleidungen in Titanzink.

Balkone

Stahlbetonfertigteile mit Sichtschutz und Geländer als
feuerverzinkte Stahlkonstruktion.
Füllungen mit opakem Glas.

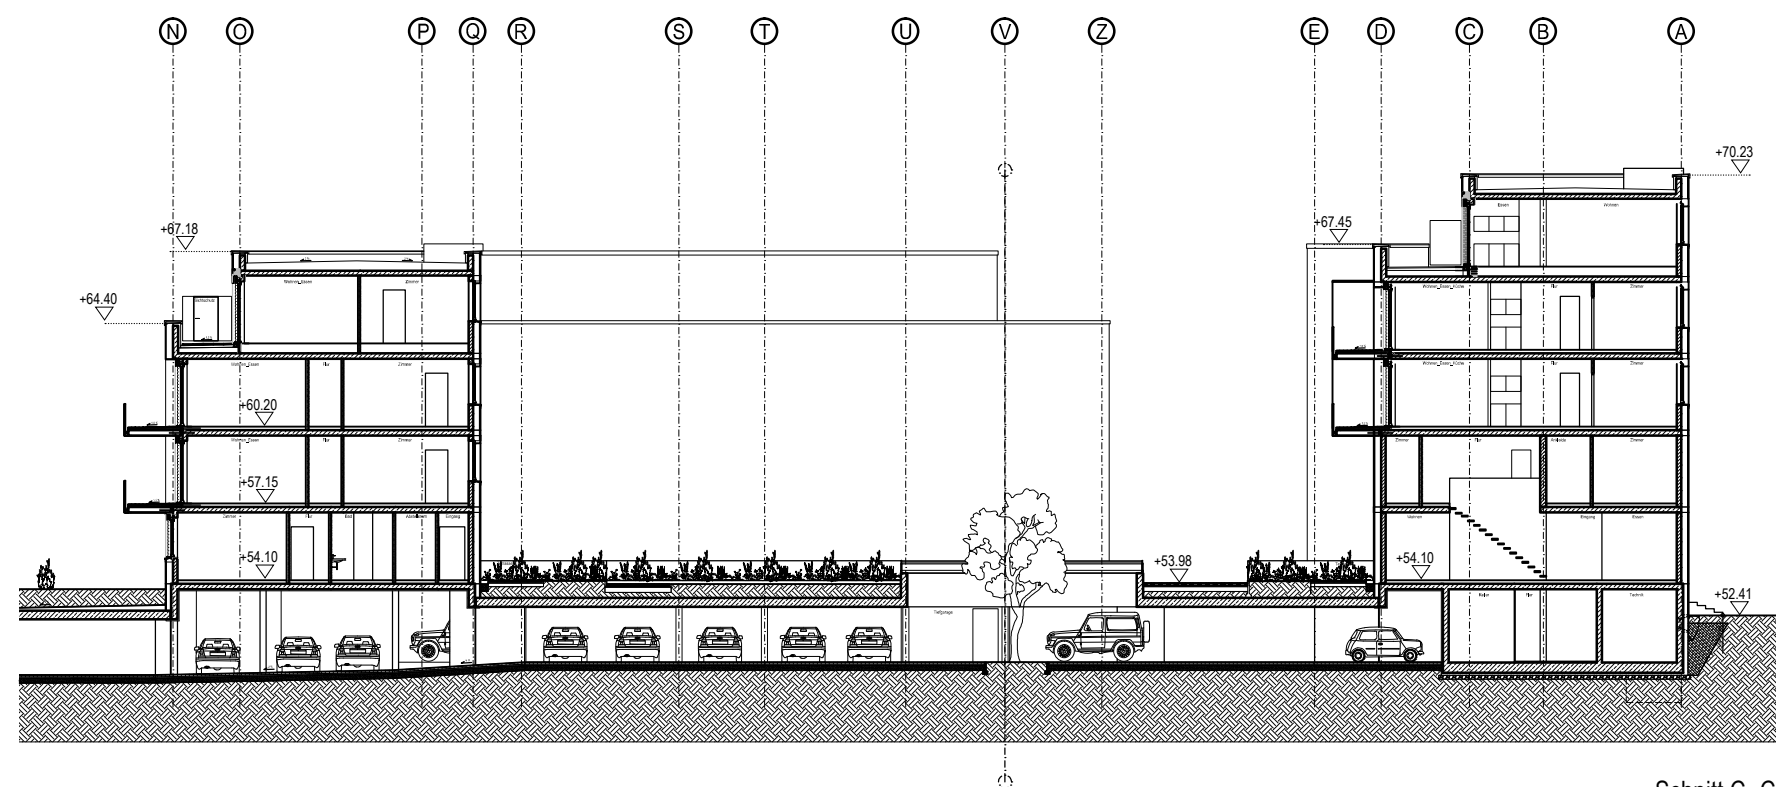

Schnitt C- C