


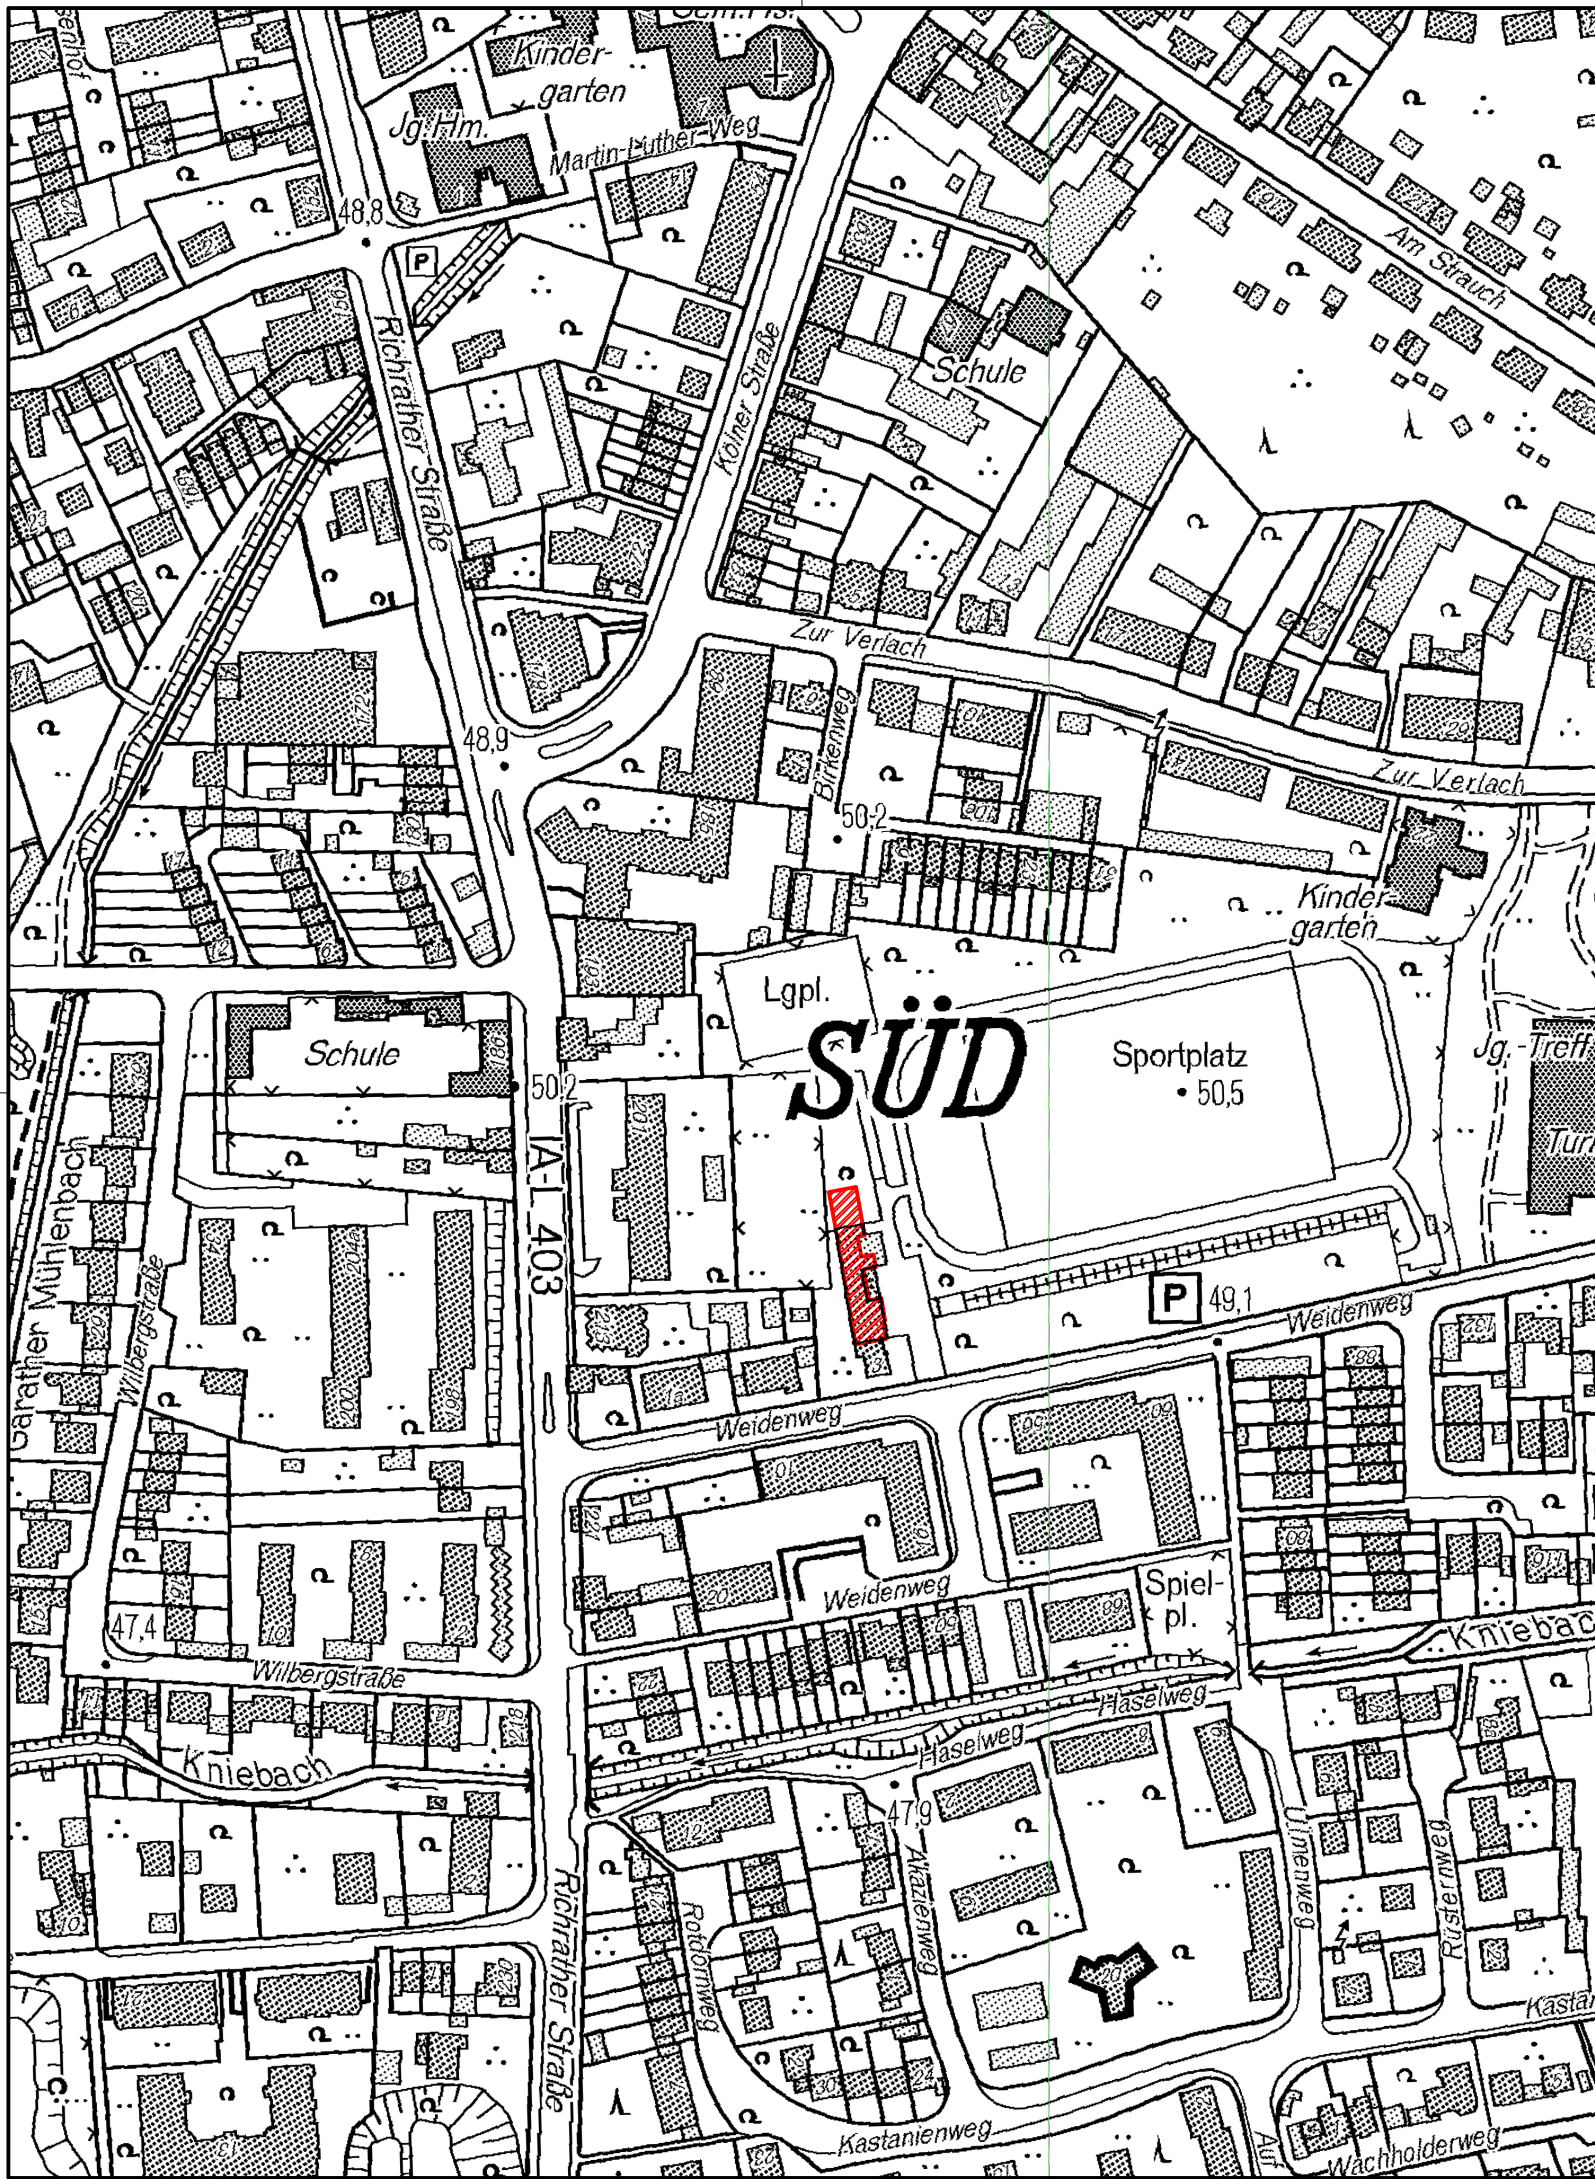

Legende:



geplanter Erweiterungsbau
bzw. Teilrückbau & Neubau

Nr.:	Änderung: Art, Umfang, Ursache	Datum, Name
Auftraggeber:		
 Hilden Stadt Hilden Amt für Gebäudewirtschaft Am Rathaus 1 40721 Hilden		
Projekt:		Blatt:
Baugrunduntersuchung Funktionalgebäude Weidenweg 3, Hilden		1
Titel:		Maßstab:
Übersichtslageplan		1:2500

CAD-Name:		ANLAGE ÜBERSICHTSLAGEPLAN			Planer: ASMUS + PRABUCKI • INGENIEURE BERATUNGSGESELLSCHAFT MBH Wittenbergstr. 12 45131 Essen Fon: 0201/72085-0 Fax: 0201/72085-99
Projektnr.:		A-2293			
Größe:		DIN A3			
Bearb.:		24.07.2014	van der Linde		
Gepr.:		24.07.2014	Nguyen		
© Copyright by API Weitergabe und Vervielfältigung ohne schriftliche Zustimmung verboten!					