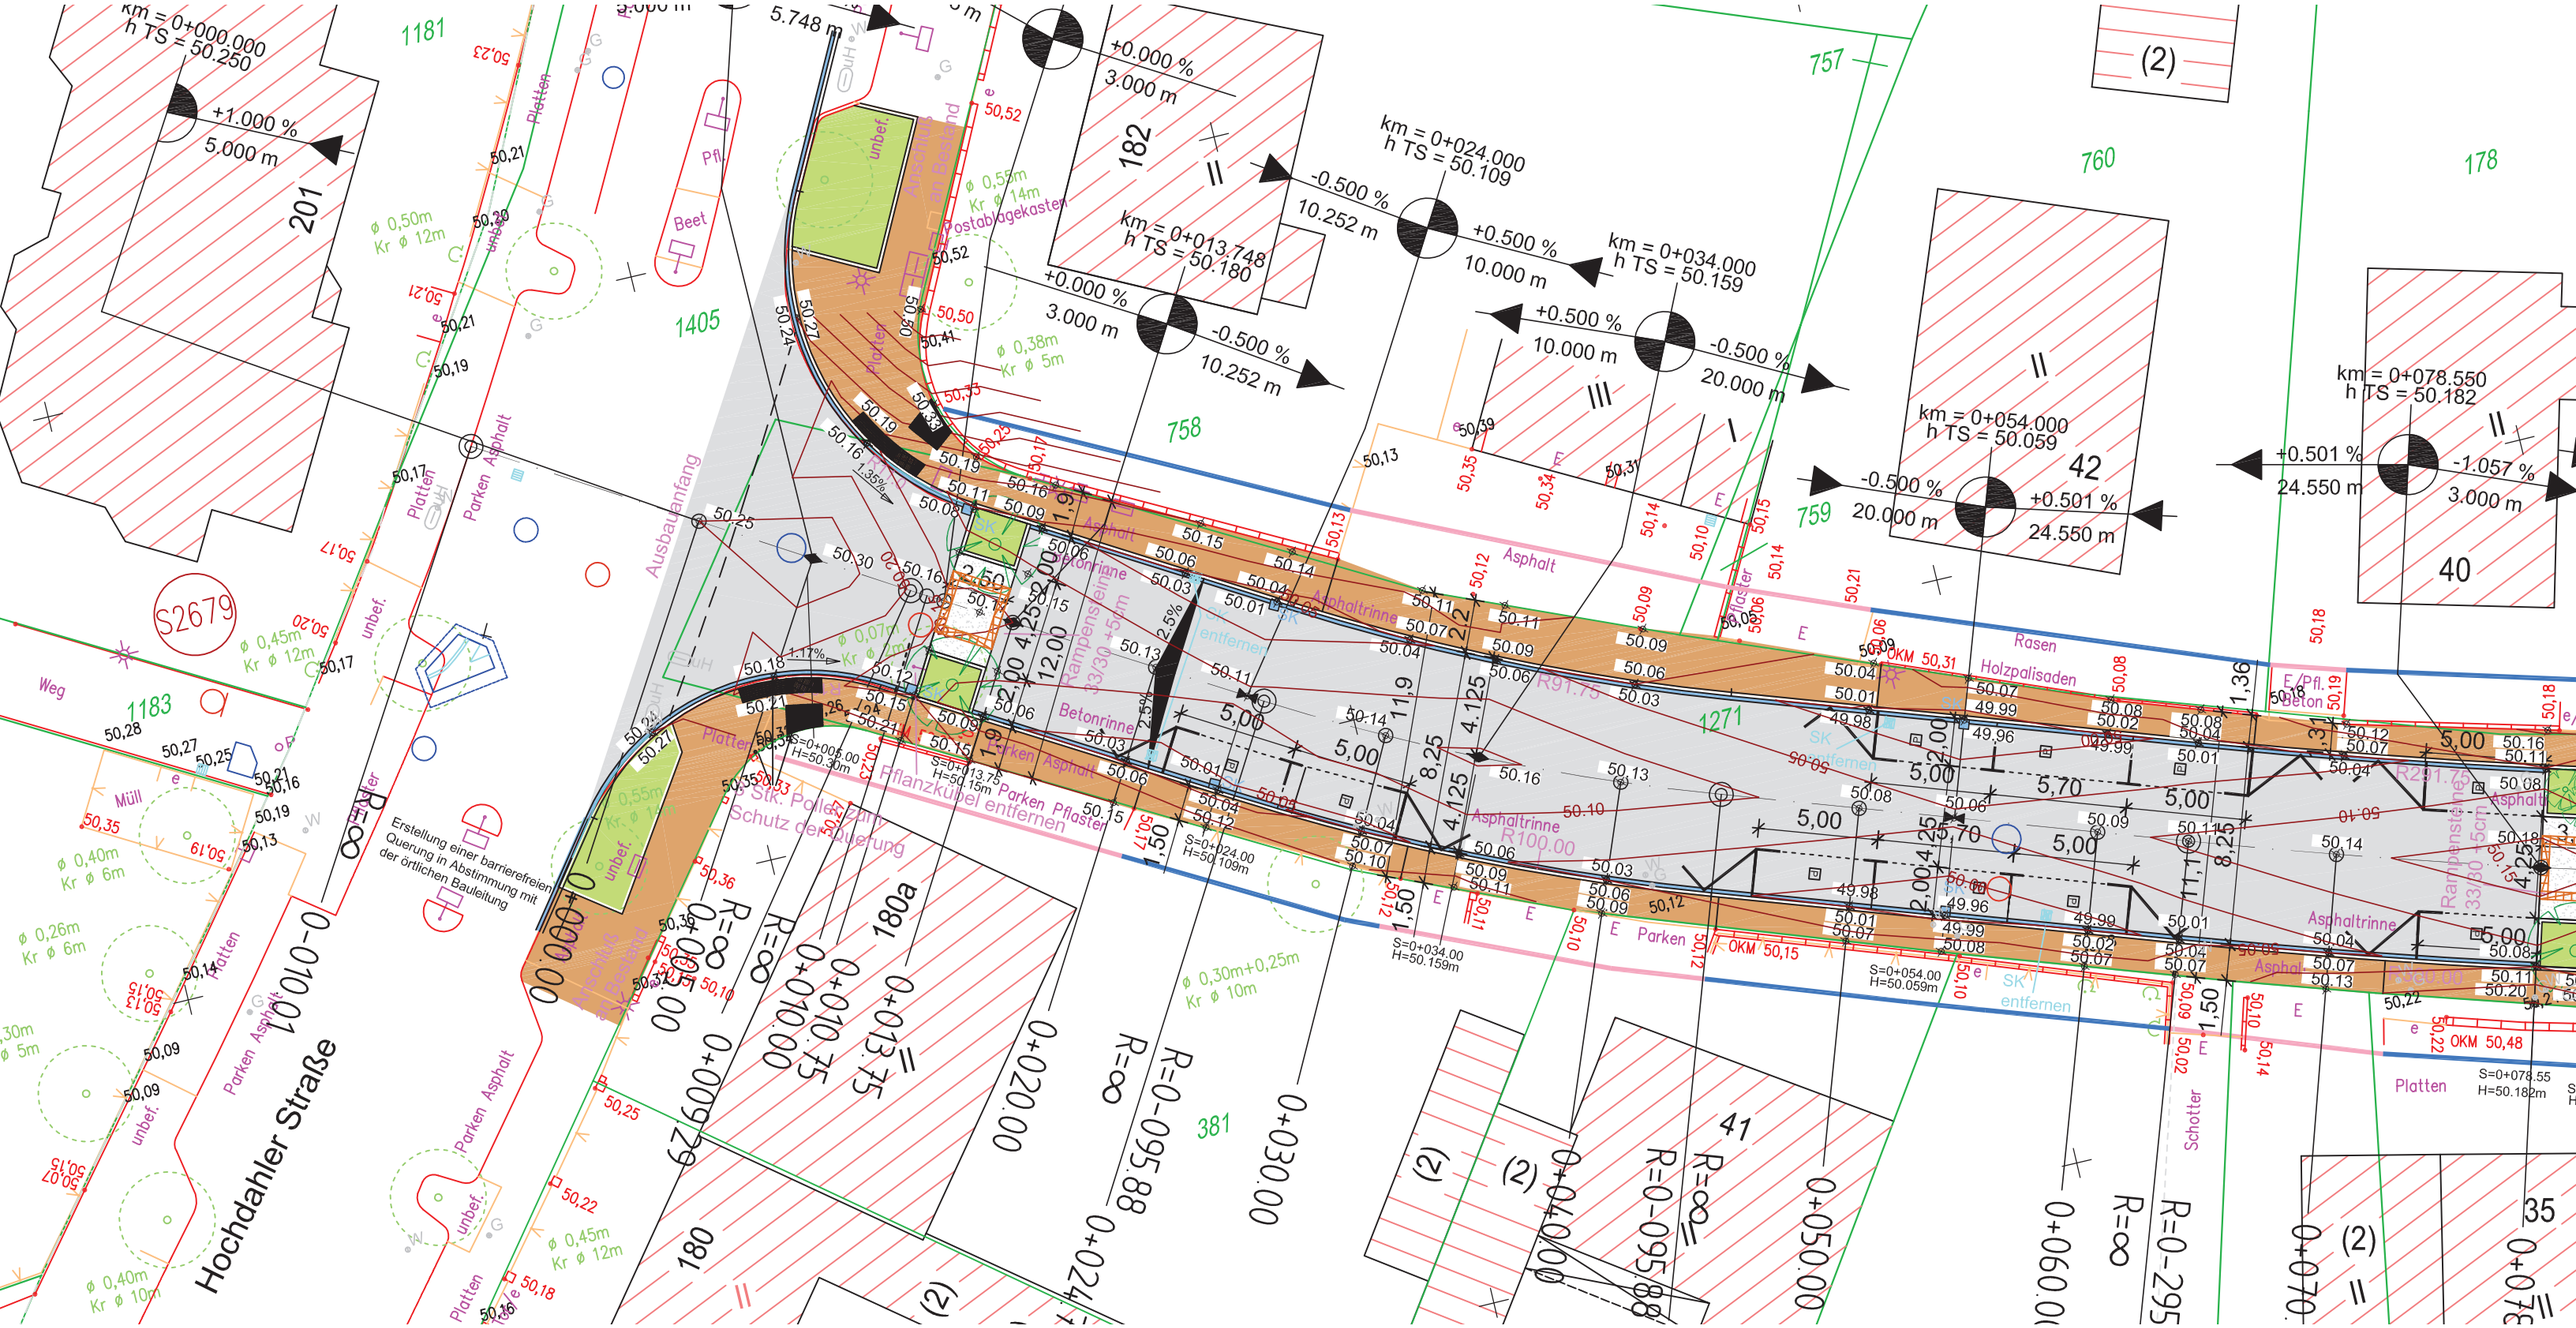Auszug Lageplan