


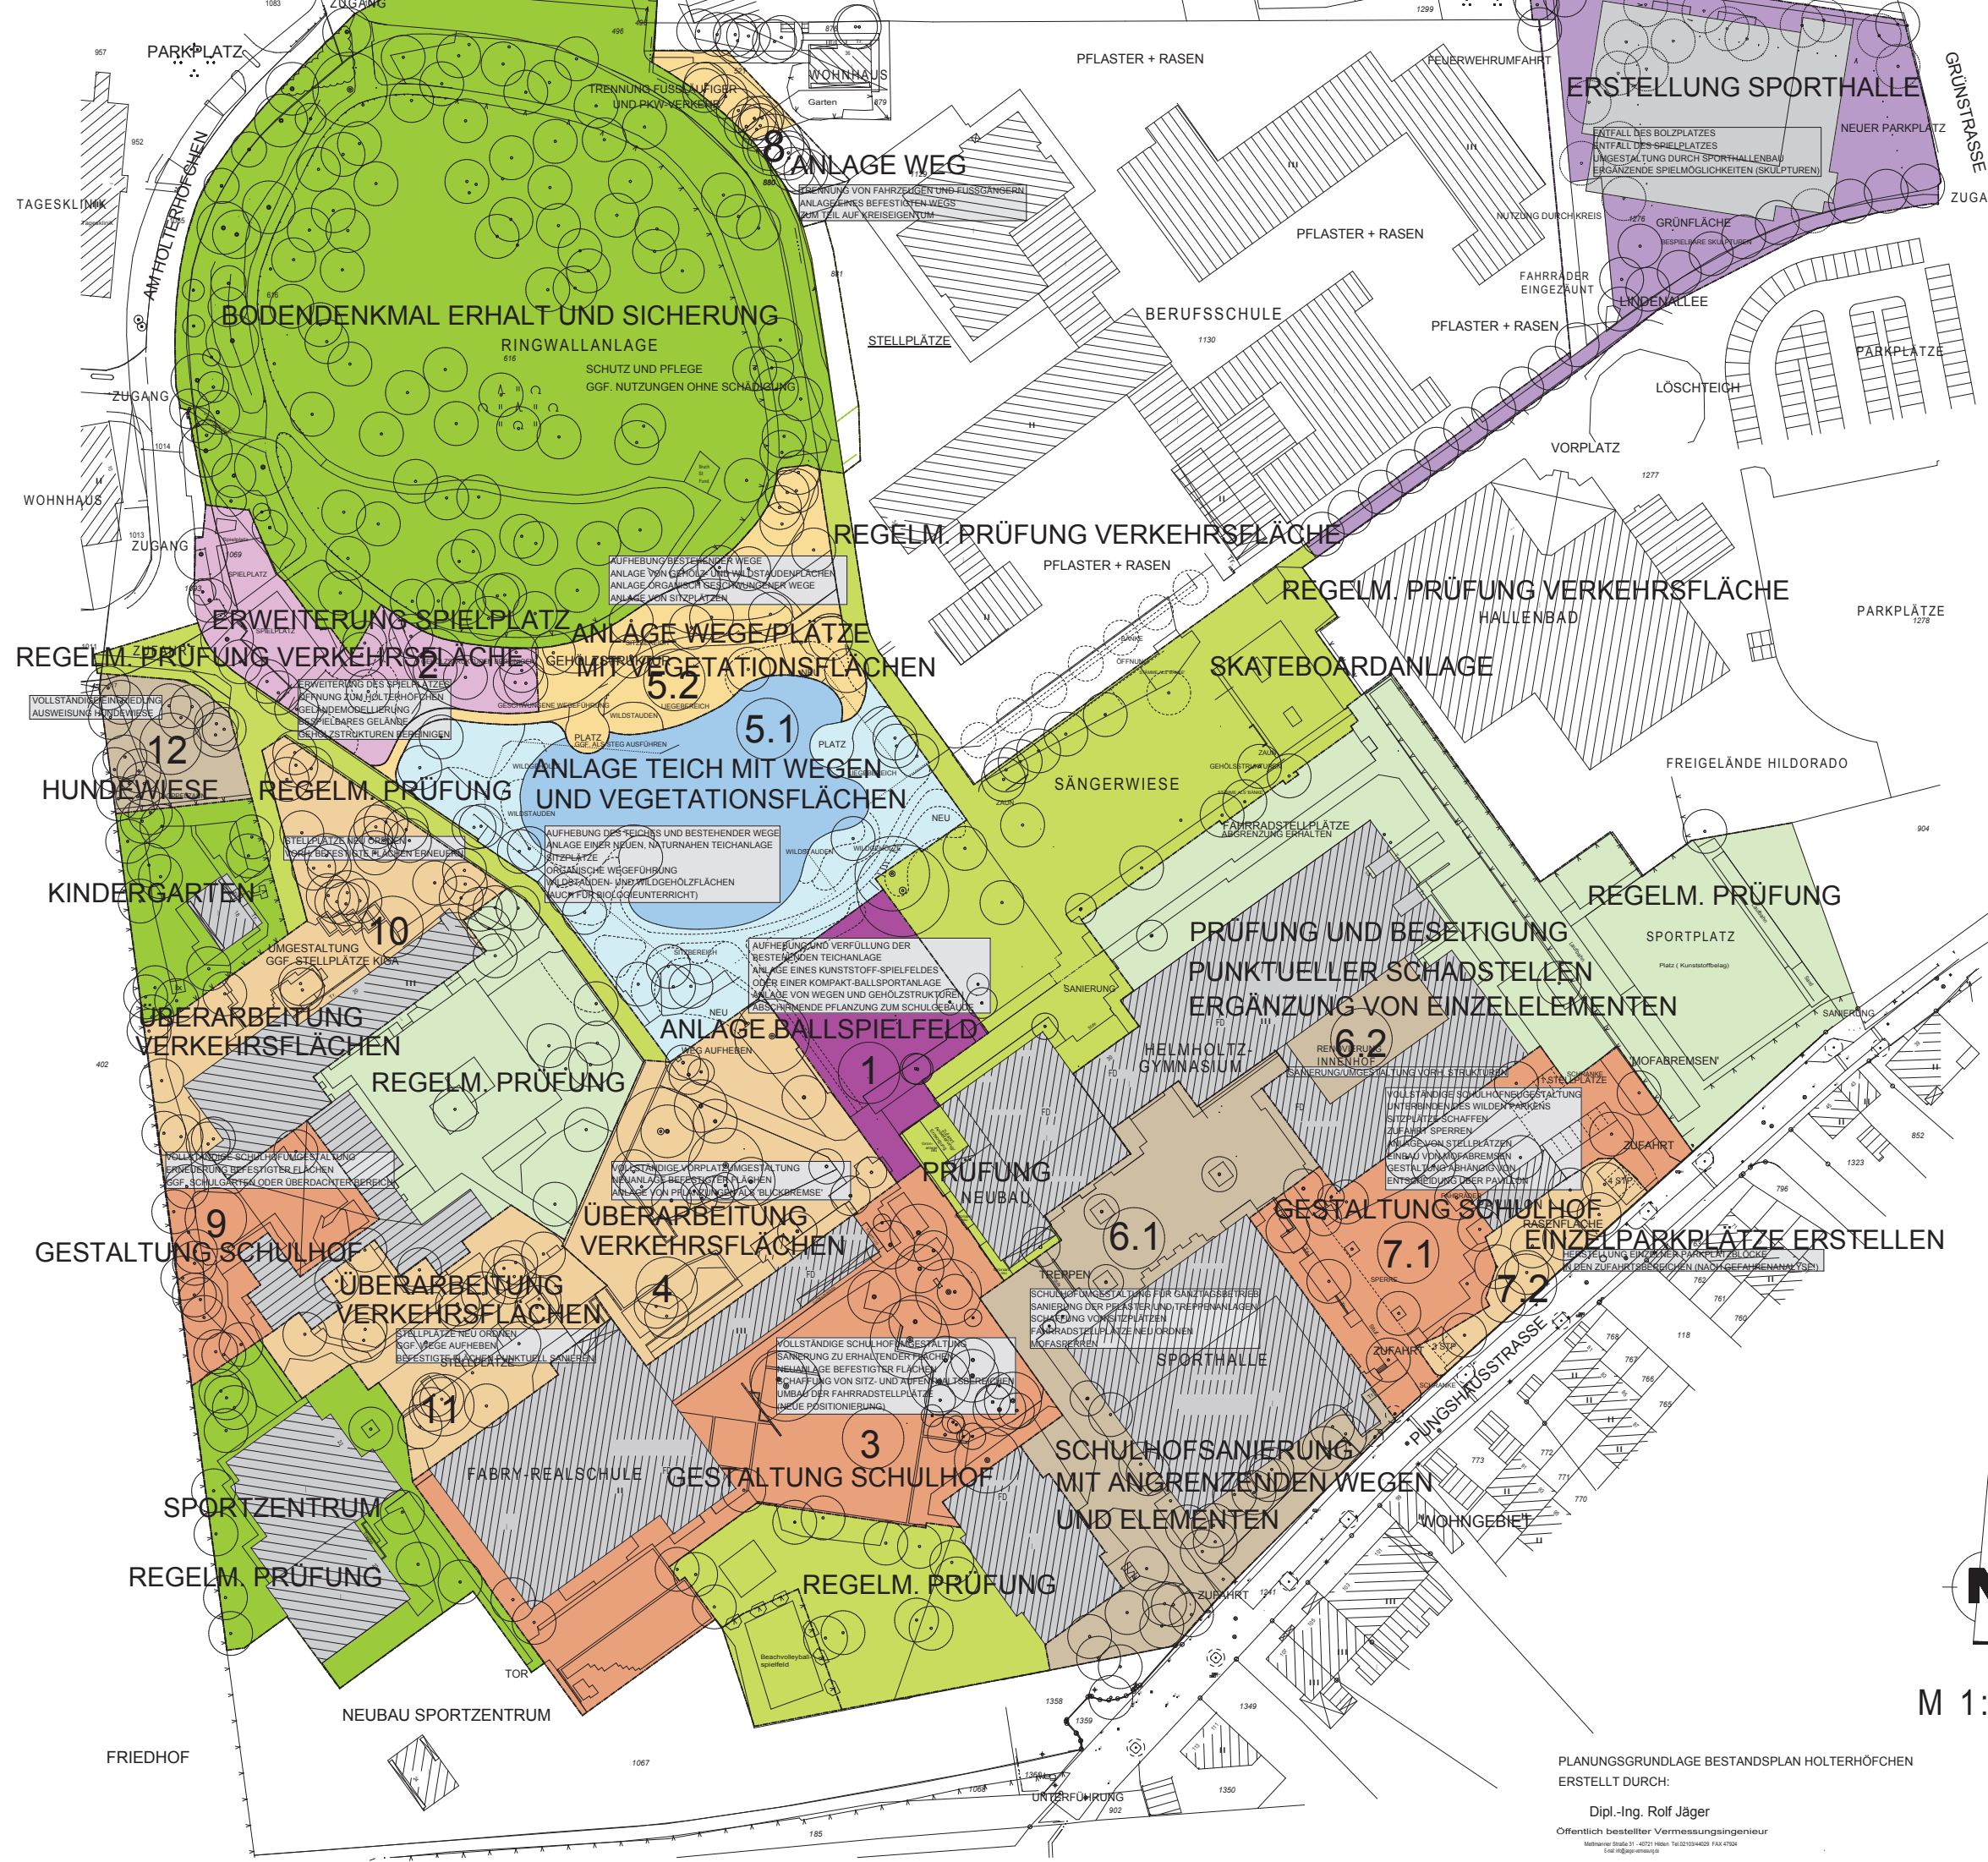

A. UNTERHALTUNG

- FLÄCHE OHNE BESONDERE MASSNAHMEN
- FLÄCHE MIT PRÜFUNG IM RAHMEN NORMALER UNTERHALTUNG
- PRÜFUNG UND BESEITIGUNG VON PUNKTUELLEN SCHÄDEN

B. SANIERUNG/NEUANLAGE

- SANIERUNG / ERGÄNZENDE GESTALTUNG
- ANLAGE/UMBAU VON VERKEHRSFLÄCHEN
- SCHULHOFUMGESTALTUNG
- ANLAGE/UMBAU VON WEGEBEREICHEN
- ANLAGE/ERWEITERUNG VON SPIELBEREICHEN
- ANLAGE VON SPIEL-/SPORTFLÄCHEN
- ANLAGE WASSERFLÄCHEN MIT RANDBEREICHEN

C. EXTERNE PROJEKTE

- SONDERPROJEKT TURNHALLE (FERTIGSTELLUNG BIS ENDE 2011)

1 MASSNAHMEN
IN VORAUSSICHTLICHER REIHENFOLGE

NR.	BAUABSCHNITT	PROJEKT
1	KLEINER BESTANDSTEICH	VERFÜLLUNG, ANLAGE SPIELFELD
2	SPIELPLATZ RINGWALLANLAGE	ERWEITERUNG
3	SÜDLICHER FABRY-SCHULHOF	SCHULHOFUMGESTALTUNG
4	VORPLATZ FABRY-SCHULE	UMGESTALTUNG/NEUORDNUNG
5.1	GROSSER TEICH	UMGESTALTUNG MIT WEGEN
5.2	WEGE NÖRDLICH GROSSER TEICH	ABBRUCH/UMGESTALTUNG
6.1	INNERER HELMHOLTZSCHULHOF	SANIERUNG, AUSSTATTUNG
6.2	HELMHOLTZ-INNENHOF	SANIERUNG
7.1	SCHULHOF VOR PAVILLON	SCHULHOFGESTALTUNG
7.2	GRÜNTREIFEN HINTER PAVILLON	ANLAGE EINZELSTELLPLÄTZE
8	GRÜNFLÄCHE VOR BERUFSSCHULE	ANLAGE FUSSWEG
9	FABRY-INNENHOF (WESTLICH)	SCHULHOFUMGESTALTUNG
10	NÖRDLICHE FABRY-STELLPLÄTZE	UMGESTALTUNG/NEUORDNUNG
11	SÜDLICHE FABRY-STELLPLÄTZE	UMGESTALTUNG/NEUORDNUNG
12	WIESE NÖRDLICH KINDERGARTEN	ANLAGE HUNDEWIESE

BAUHERR
STADT HILDEN
AM RATHAUS 1
40721 HILDEN

EINVERSTANDEN:
HILDEN, DEN _____ DER BAUHERR: _____

OBJEKT
GRÜNANLAGE HOLTERHÖFCHEN
GEMARKUNG HILDEN FLUR 59
PLANVERFASSER
DIPL.-ING. H.-W. NEITZEL, LANDSCHAFTSARCHITEKT
DREIERHÖHE 1 TELEFON 0234/4387914
44894 BOCHUM FAX 0234/4387916

AUFGESTELLT: BOCHUM, DEN 27.03.2009 UNTERSCHRIFT: _____

BAUTEIL	ANLAGE	BA 1.07
GESAMTANLAGE	BLATT 1 BA 1.07 AZ:	
PLAN:	BEARBEITUNG:	
EINTEILUNG BAUABSCHNITTE	AUGUST 2010	DIPL.-ING. NEITZEL
PRIORITÄTEN M 1:500	ÄNDERUNGEN	
	1. 10.09.10	NEITZEL DARSTELLUNG
	2.	MASSNAHMENZUORDNUNG
	3. 15.09.10	NEITZEL FLÄCHENZUORDNUNG
	4. 22.11.10	NEITZEL REIHENFOLGE MASSNAHMEN
	5. 18.12.10	NEITZEL ABGRENZUNG, BEZEICHNUNG
	6. 18.01.11	NEITZEL ABGRENZUNG, BEZEICHNUNG

GENEHMIGT
HILDEN, DEN _____

UNTERSCHRIFT: _____

PLANUNGSGRUNDLAGE BESTANDSPLAN HOLTERHÖFCHEN
ERSTELLT DURCH:
Dipl.-Ing. Rolf Jäger
Öffentlich bestellter Vermessungsingenieur
Mehrmann Straße 31 · 40721 Hilden · Tel 0210344022 FAX 4709
E-Mail: rj@rolfjaeger.de

M 1:500