


Auszüge: Bebauungsplan Nr. 82, 3. Änderung (rechtskräftig seit 1991)

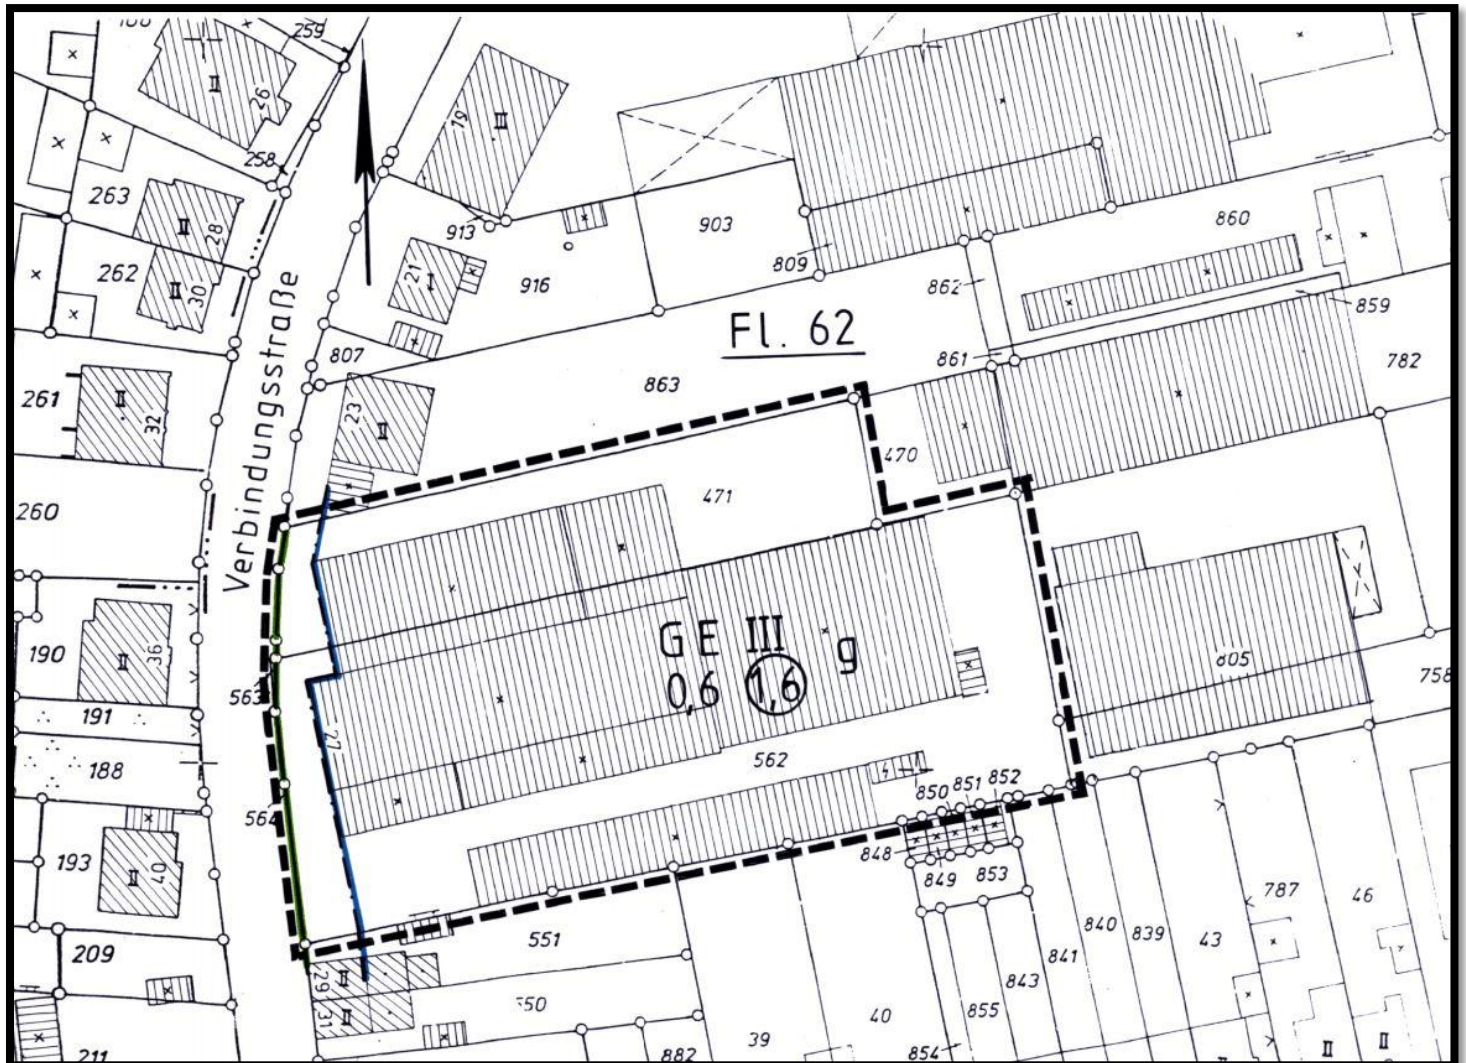

Der Rat der Stadt Hilden hat in seiner Sitzung vom 18.12.1991 die Aufstellung der 3. vereinfachten Änderung des Bebauungsplanes Nr. 82 betreffend das Grundstück Gemarkung Hilden, Flur 62, Flurstücke 471 u. 562 (Verbindungsstr. 27), gemäß § 13 Baugesetzbuch (BauGB) vom 8.12.1986 (BGBl. I S. 2253) beschlossen.

Die Änderung soll ermöglichen, daß außer einer Zuckerwarenfabrik auch andere nicht störende Betriebe angesiedelt werden können.