



Legende

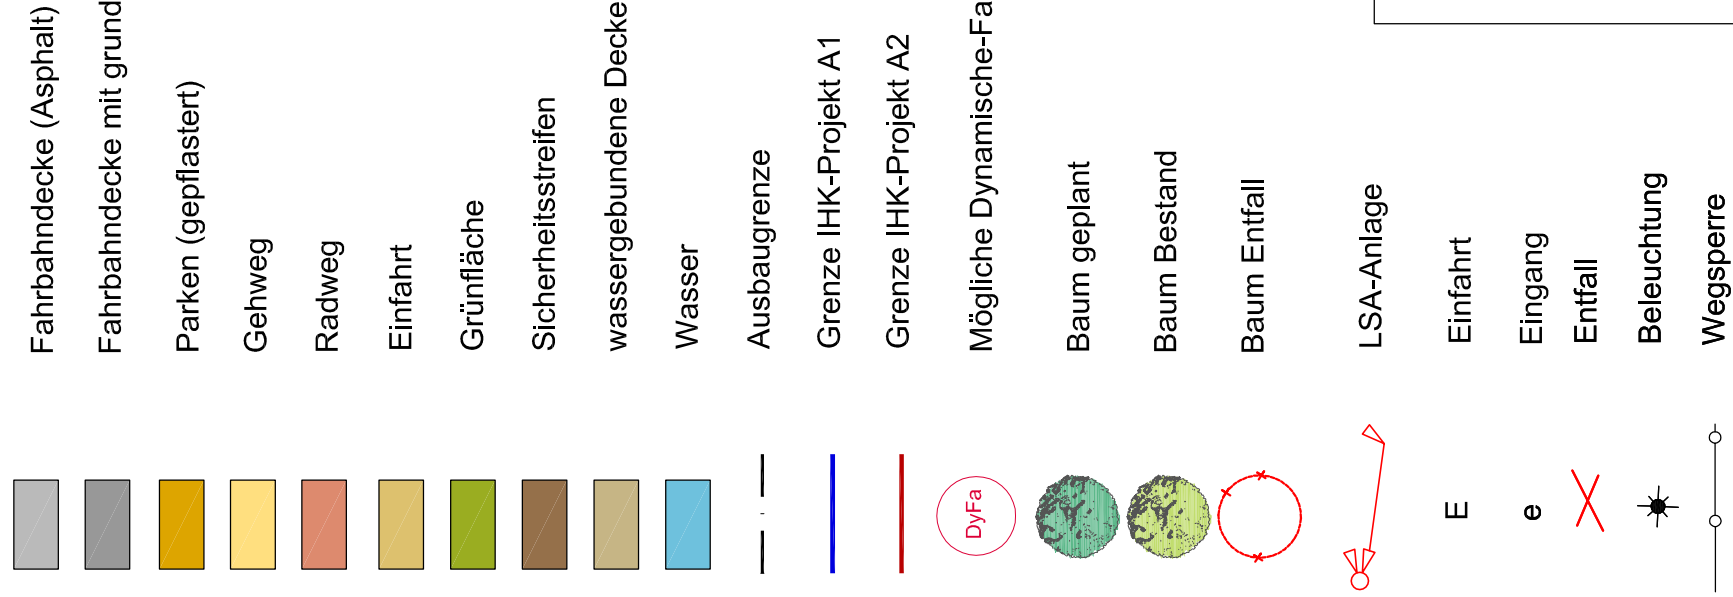

Anmerkungen:
Alle Verkehrsanlagen werden mit Bodenindikatoren versehen (Die Darstellung erfolgt erst im Rahmen der Entwurfsplanung). Alle Haltestellen für den ÖPNV werden barrierefrei angelegt (Auftritt 16 cm und Bodenindikatoren).
Beleuchtungsstandorte ohne lichttechnischen Berechnungen

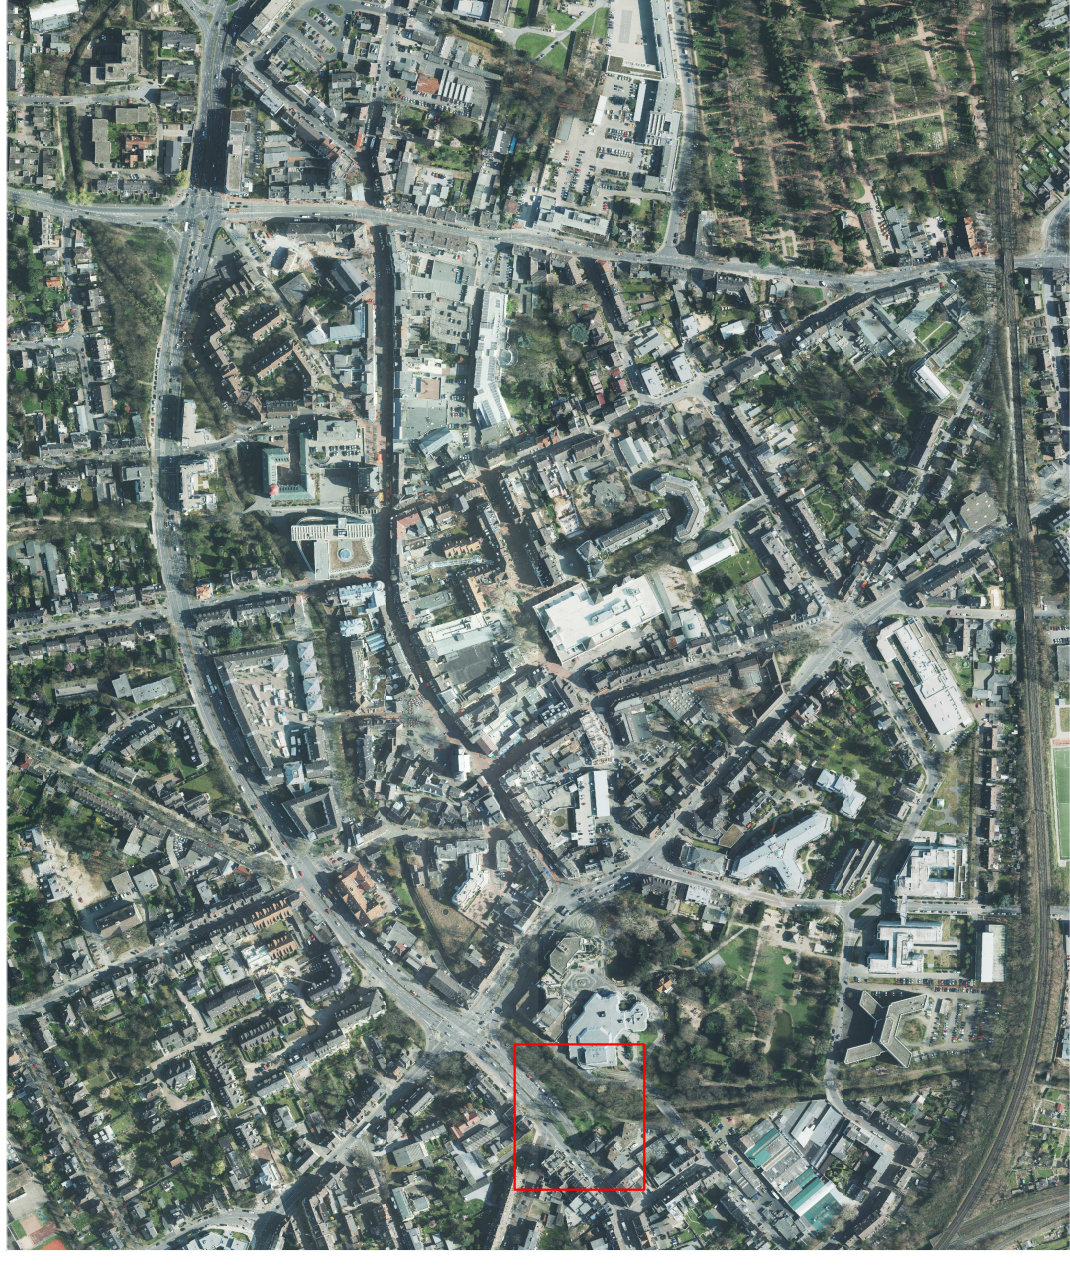

Luftbild © Stadt Hilden
Kataster © Stadt Hilden

Tiefbau- und Grünflächenamt
Straßenbau/Verkehrswesen

Umbau	Benrather Straße / Poststraße (IHK-Projekt A2)
Projekt	
Plan	Vorentwurfsplanung Variante 1 Lageplan
Bearbeitung	 Mittelstraße 85 - 40721 Hilden Post. 02103 91159-0 Fax. 02103 91159-22 www.buero-stadtverkehr.de
Bestand + Vermessung	
Maßstab	1:250
Datum	20.07.2015
Änderungen	235-100-2

