

AUSZUG AUS DEM LIEGENSCHAFTSKATASTER


– Liegenschaftskarte/Flurkarte –
Standardauszug

Ohne Maßstab

Datum 03.09.2015

KREIS METTMANN
– Vermessungs- und Katasteramt –

Gemeinde Hilden
Gemarkung Hilden, Flur ____
Flurstück ____

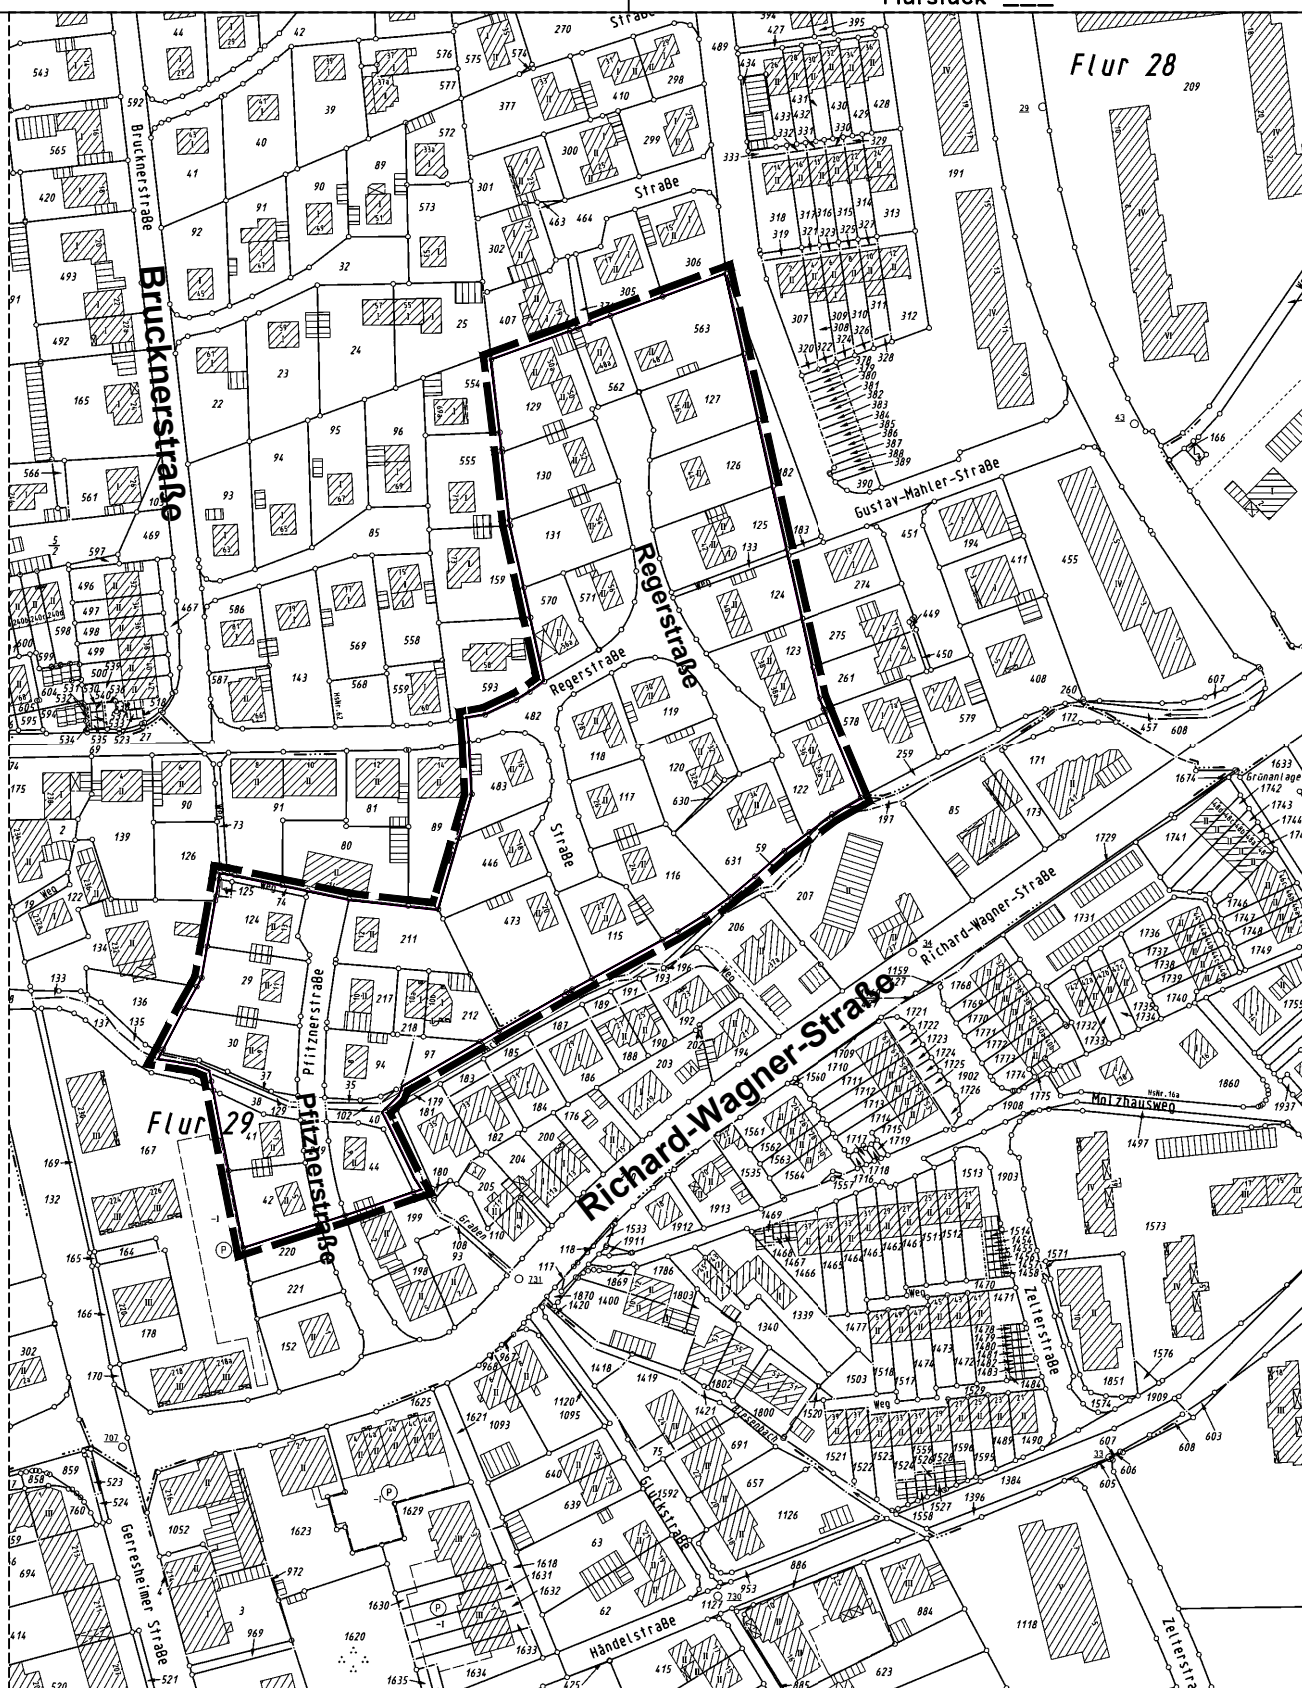

Bebauungsplan Nr. 15B, 2. Änderung
für den Bereich Regerstraße / Pfitznerstraße

Lage in der Stadt
ohne Maßstab

Der Auszug ist maschinell erzeugt, er ist ohne Unterschrift gültig.

Dieser Auszug ist gesetzlich geschützt (§ 5 Abs. 2 VermKatG NRW). Vervielfältigungen, Umarbeitungen, Veröffentlichungen oder die Weitergabe an Dritte nur mit Zustimmung des Herausgebers, ausgenommen Vervielfältigungen zur innerdienstlichen Verwendung bei Behörden oder zum eigenen Gebrauch.

Ausgegeben durch die Stadt Hilden im Auftrag des Vermessungs- und Katasteramtes des Kreises Mettmann