


Maßstab
1 : 1.000

693

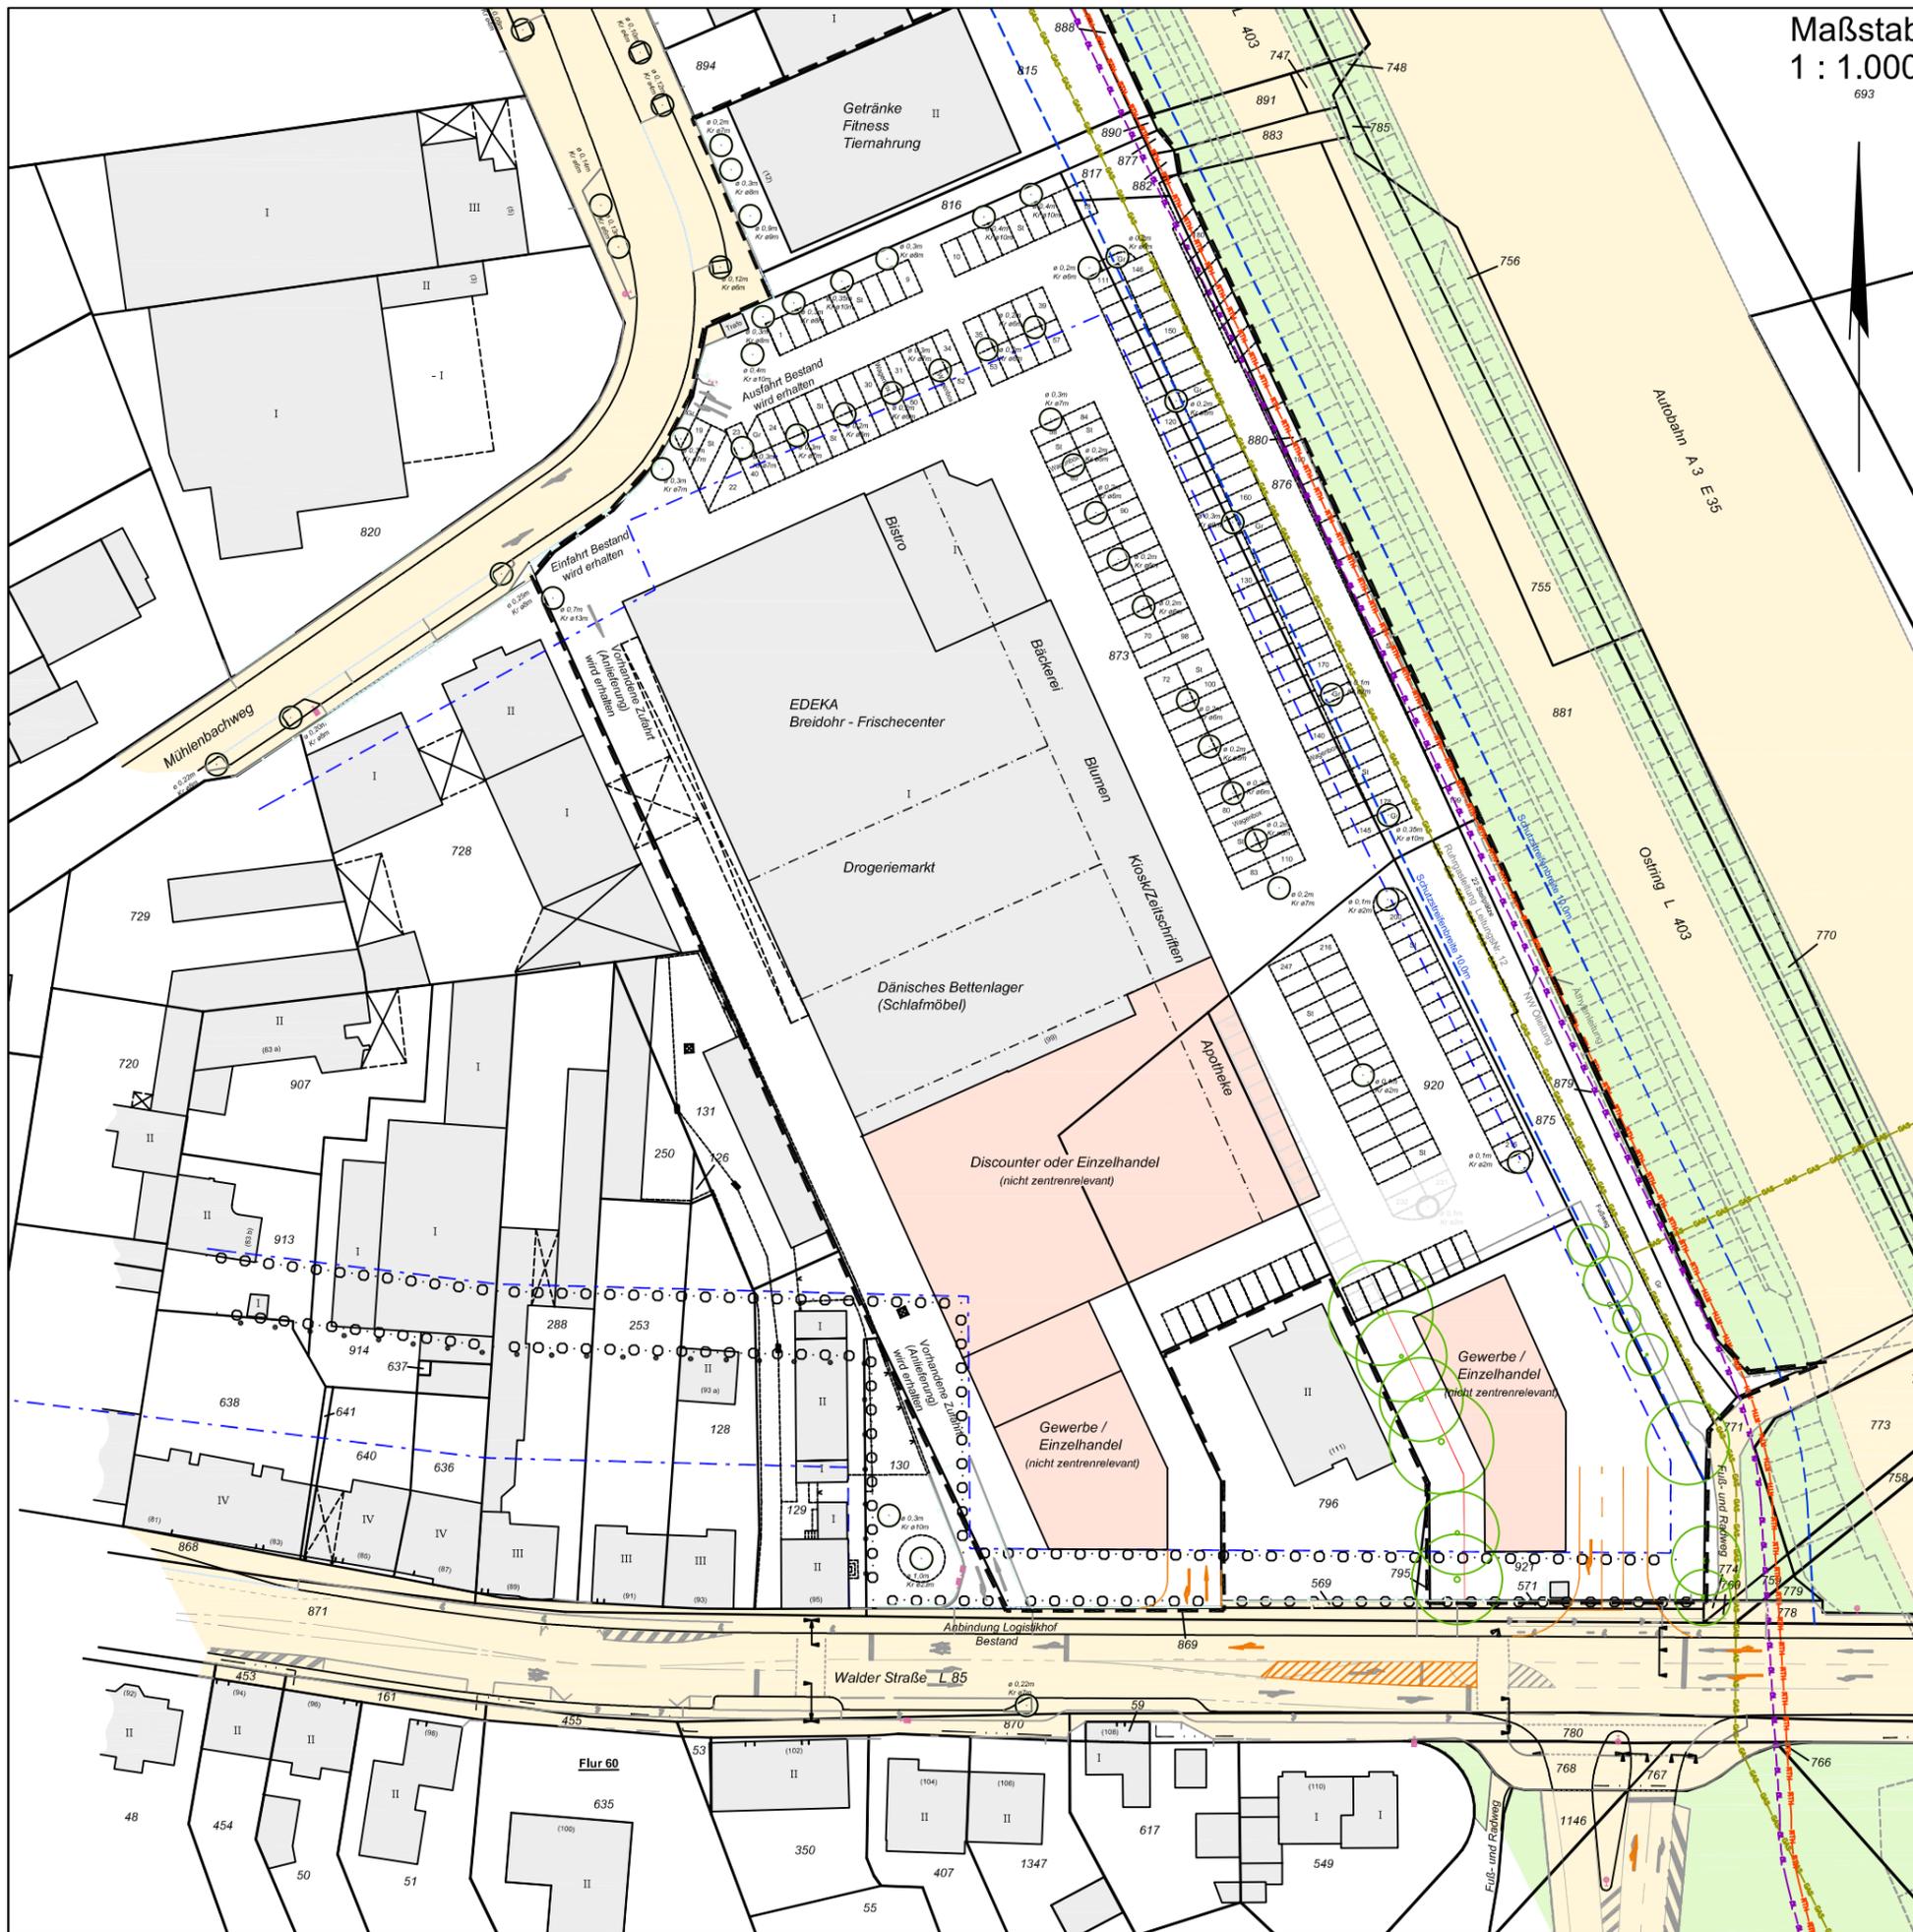

Entwurfsplanung Walderstraße / Mühlenbachweg

Zeichenerklärung

Gemeindegrenze	--- -- --	Kabelschrank	
Gemarkungsgrenze	- - - - -	Kabelkasten	
Flurgrenze	— · — · —	Hydrant	
topographische Linie	— · — · —	Schild	
Mauer	— · — · —	Baum	
Zaun	— · — · —	Lampe	
Hecke	— · — · —	Mast	
Gasschieber	⊕	Haltestelle	
Wasserschieber	⊕	Poller	
Kleinsiedlungsgebiet	WS	bauliche Anlagen vorhanden	
reines Wohngebiet	WR	bauliche Anlagen geplant	
allgemeines Wohngebiet	WA	öffentliche Verkehrsfläche vorhanden	
Dorfgebiet	MD	öffentliche Verkehrsfläche geplant	
Mischgebiet	MI	öffentliche Grünfläche	
Kerngebiet	MK	Abstandsfläche	
Gewerbegebiet	GE	Baulast	
Industriegebiet	GI		
Wochenendhausgebiet	SW		
Straßenbegrenzungslinie	— — — — —		
Abbruchgebäude	— · — · —		
Baugrenze	— · — · —		
Baulinie	— · — · —		
Nutzungsgrenze	— · — · —		
Geschoßhöchstgrenze	III	GRZ/GFZ z.B.	0,3
Geschoß zwingend	III	GRZ/BMZ z.B.	3,0
Grundflächenzahl	GRZ	Stellplatz	St
Geschoßflächenzahl	GFZ	Garage	Ga