Vereinsheim SGH
Planung Ausbau Keller
M 1 : 50 Zeichnung 6.3.2015
Grundriss Kellergeschoß

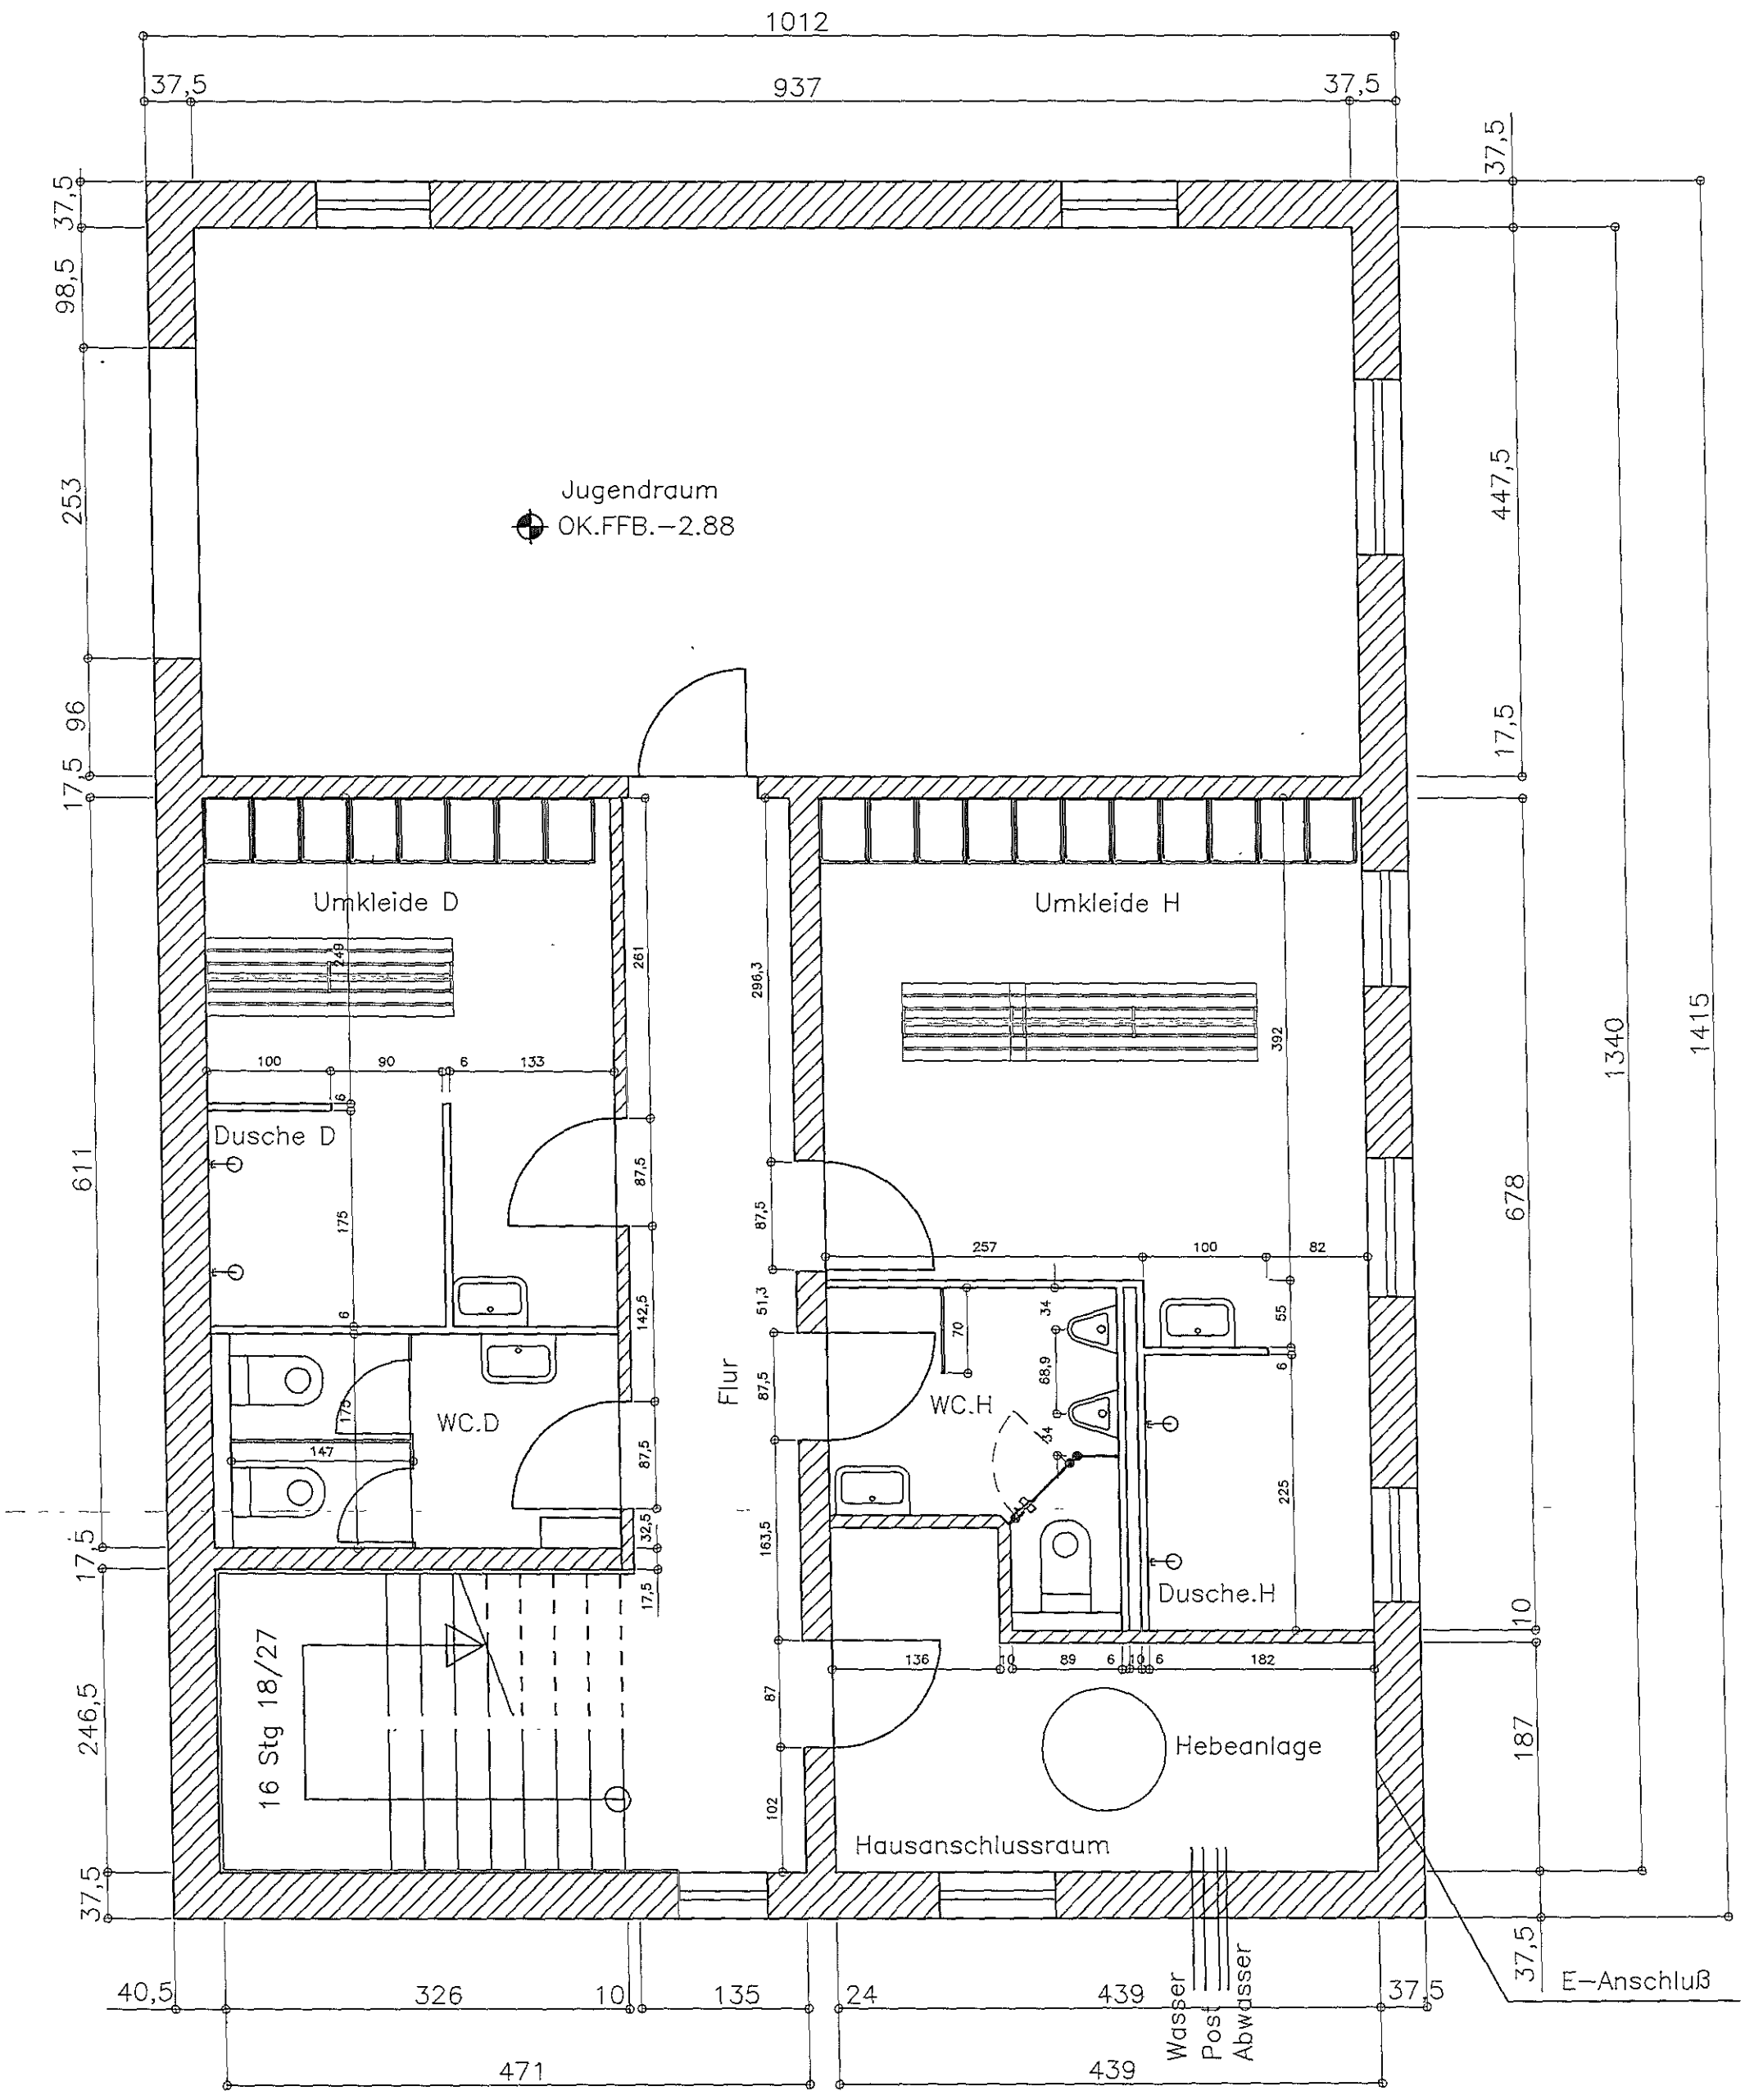

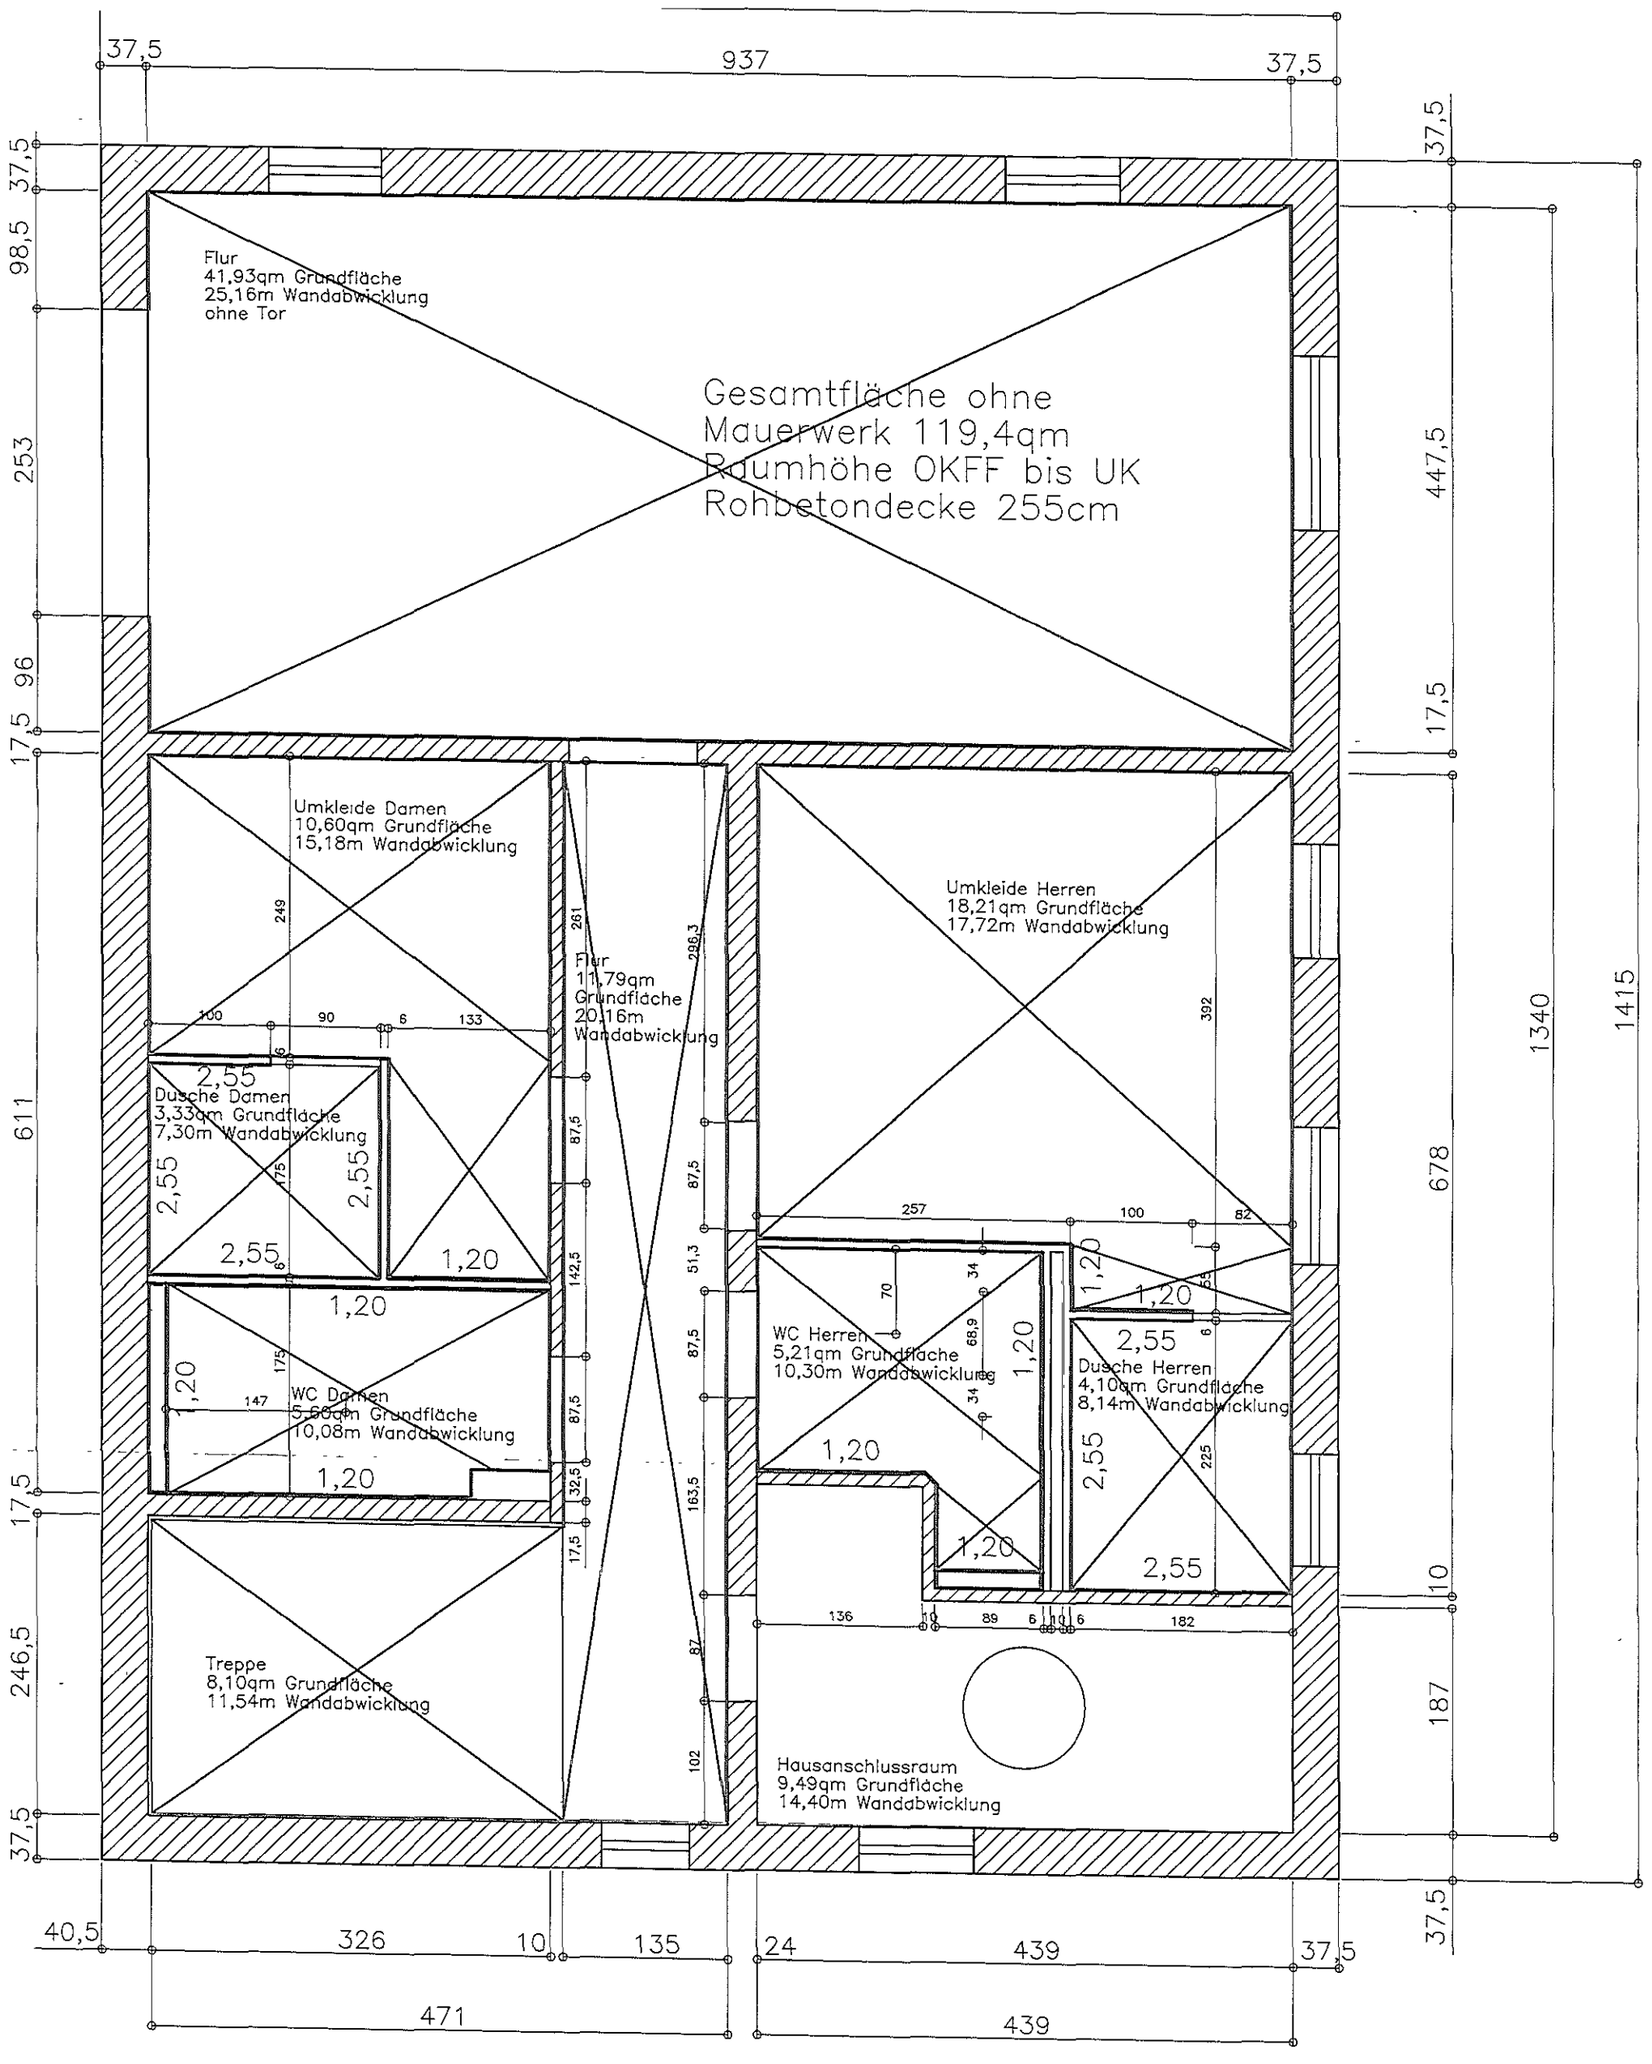
Flur
41,93qm Grundfläche
25,16m Wandabwicklung
ohne Tor
Gesamtfläche ohne
Mauerwerk 119,4qm
Raumhöhe OKFF bis UK
Rohbetondecke 255cm
Umkleide Damen
10,60qm Grundfläche
15,18m Wandabwicklung
Flur
11,79qm
Grundfläche
20,16m
Wandabwicklung
Umkleide Herren
18,21qm Grundfläche
17,72m Wandabwicklung
Dusche Damen
3,33qm Grundfläche
7,30m Wandabwicklung
WC Damen
5,56qm Grundfläche
10,08m Wandabwicklung
WC Herren
5,21qm Grundfläche
10,30m Wandabwicklung
Dusche Herren
4,10qm Grundfläche
8,14m Wandabwicklung
Treppe
8,10qm Grundfläche
11,54m Wandabwicklung
Hausanschlussraum
9,49qm Grundfläche
14,40m Wandabwicklung
37,5
937
37,5
98,5
253
96
17,5
611
17,5
246,5
37,5
447,5
17,5
678
10
187
37,5
1340
1415
40,5
326
10
135
24
439
37,5
471
439
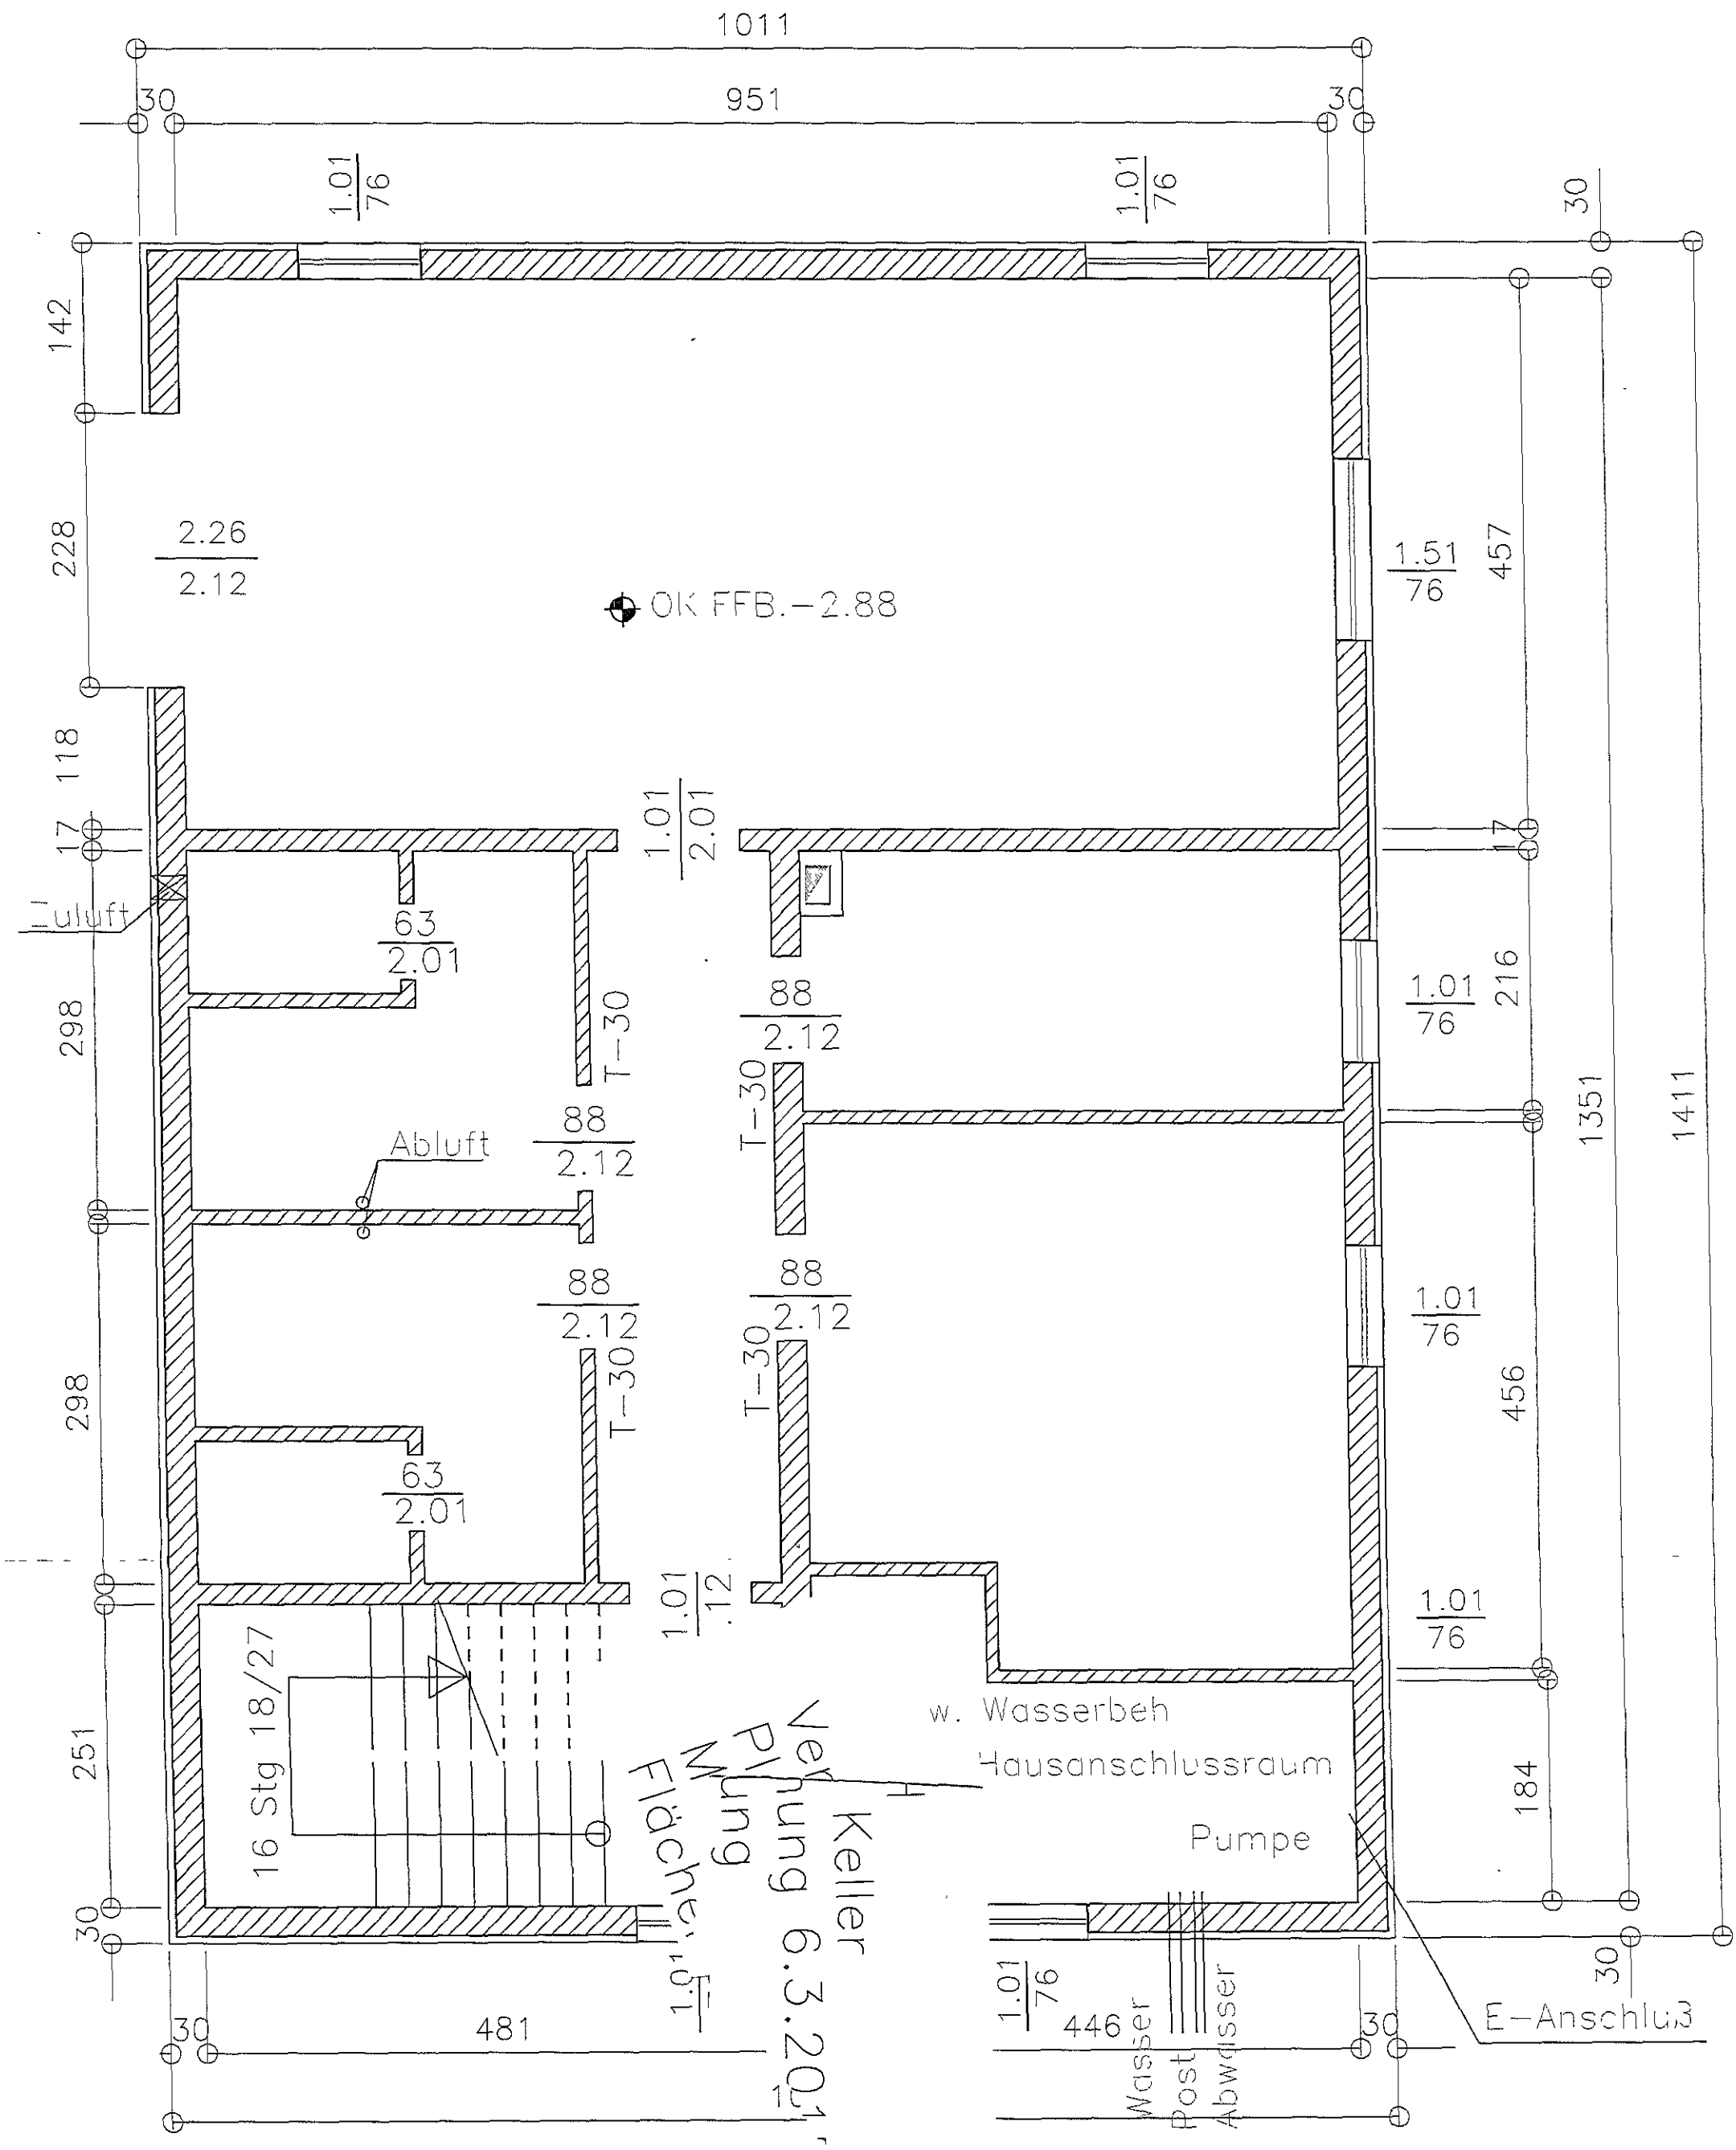
Vereinsheim SGH
Planung Ausbau Keller
M 1 : 50 Zeichnung 6.3.2015
Bestand Kellergeschoß