


SV-Nr. 61/056 - Anlage 1

1. Gerresheimer Straße
Maßstab 1:1500

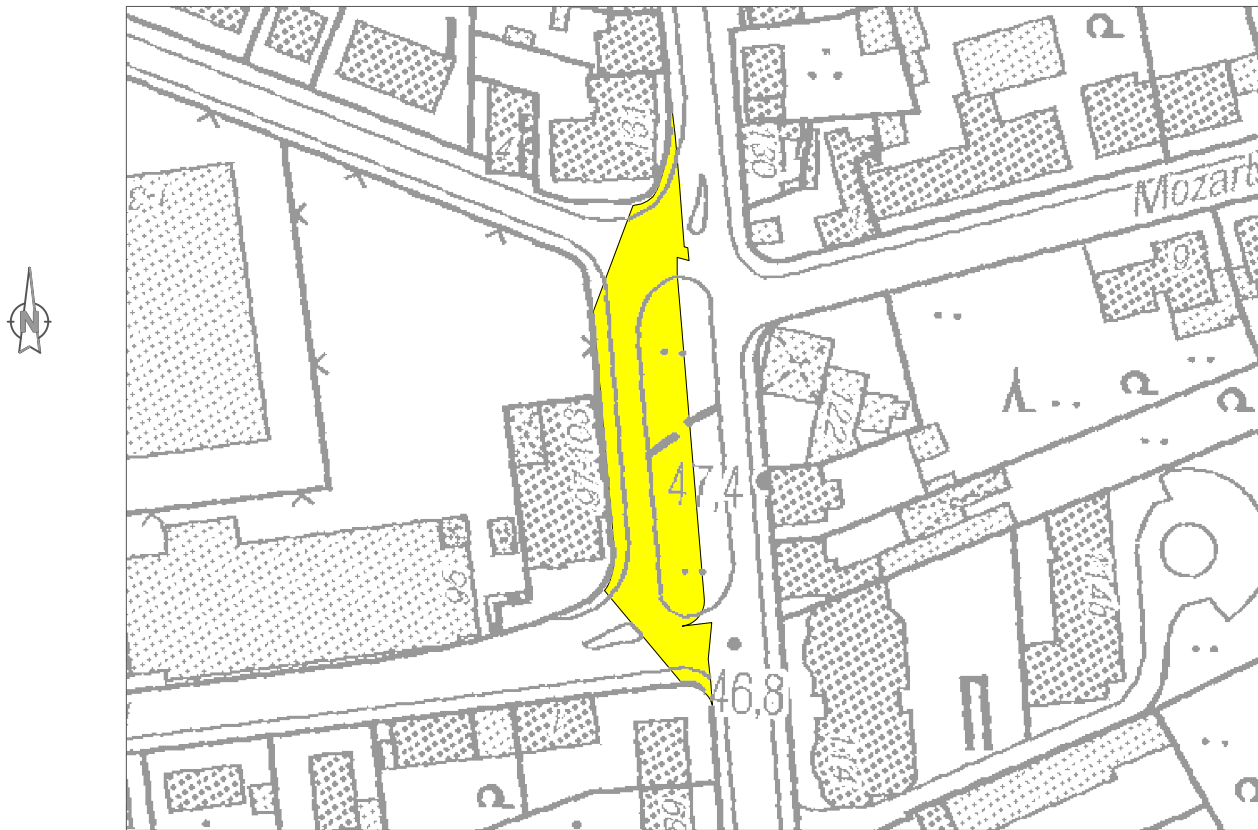

2. Im Loch - Zum Forsthaus
Maßstab 1:2500

