
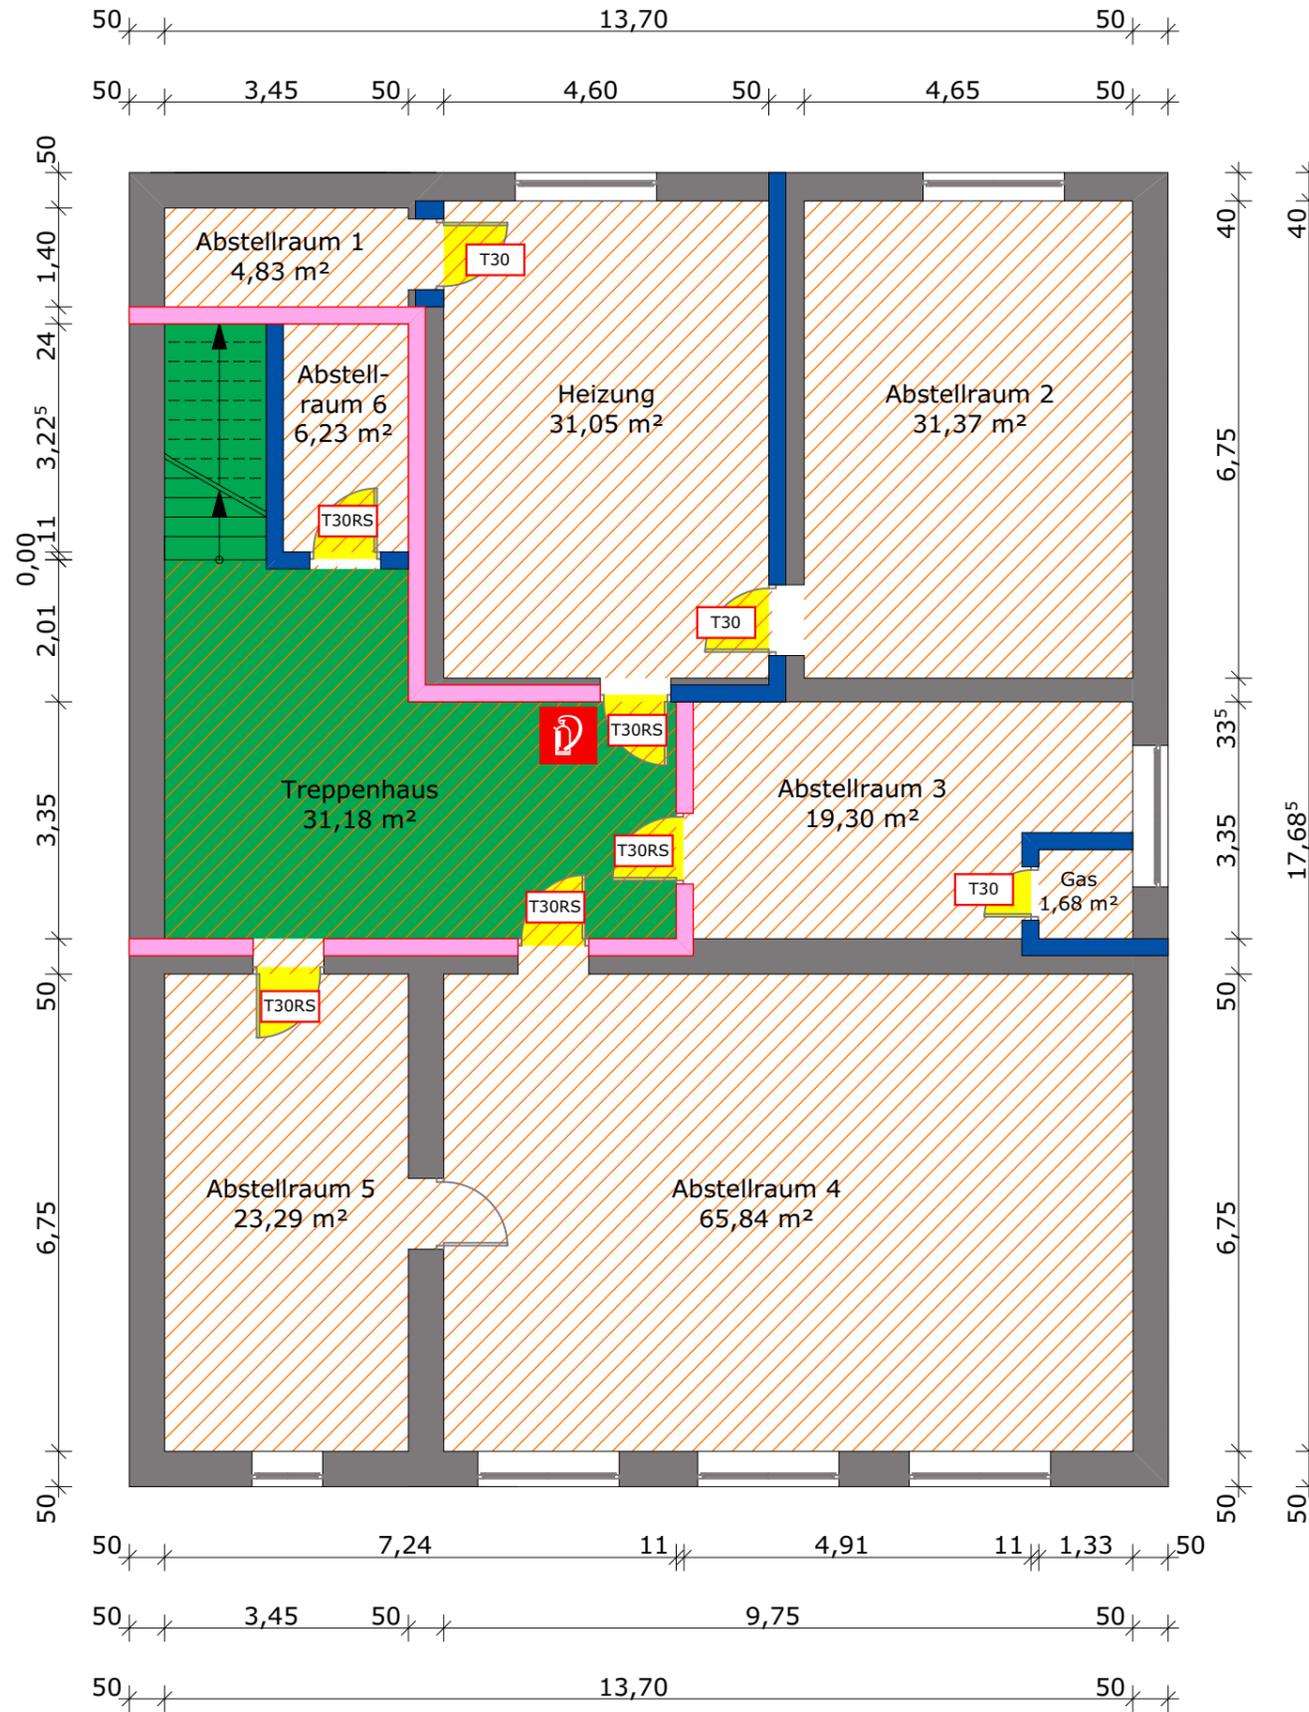


UNTERGESCHOSS

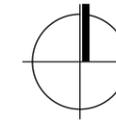


LEGENDE			
Wand F90-AB** (EI90/REI90)		Rettungswegschild, lang nachleuchtend, nach ASR A1.3	
Bauart Brandwand		2. Rettungsweg, für Fenster gelten die Angaben der Landesbauordnung	
Wand F30-AB (EI30/REI30)			
Tür mit Brandschutzanforderung, Neu			
Notwendiger Treppenraum			
Flächendeckende Überwachung durch Rauchmelder z. B. nach DIN 14676			
Feuerlöscher			
Sichtverbindung			
Feuermelder (Hausalarm)			

* bei Treppenträumen Bauart einer Brandwand
** geschoßüberbrückende Schächte F90-A

Dieser Plan gilt nur in Verbindung mit dem unten angegebenen Brandschutzkonzept sowie den zugehörigen Nachträgen zum Brandschutzkonzept (vgl. Index).

Brandschutztechnische Anforderungen an tragende Bauteile werden im Textteil beschrieben und aus Gründen der Übersichtlichkeit im Plan nicht dargestellt.

Bauteilqualitäten und -abmessungen sind örtlich zu prüfen.

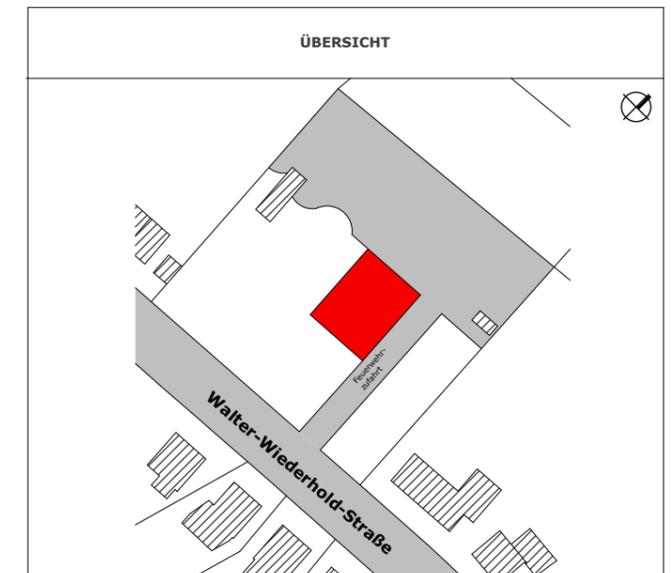

INDEX			
NR	DATUM	INHALT	GEZ





GENEHMIGUNGSPLANUNG

Anlage 2 zum Brandschutzkonzept

Schulkindergarten Walter-Wiederhold-Str. 16 Hilden		
Grundriss	Untergeschoss	
M 1:100	bhx=420x297	Datum: 07.08.2014
Datei: 1406098_140915_LPH4_MPL.pln	gez.: nw	gepr.: dt

Friedrich-Ebert-Str. 90
D-42303 Wuppertal
Fon 02 02 - 254 704 10
Fax 02 02 - 254 704 40
Mail mail@ibw-grsch.de
Home www.ibw-grsch.de

ERDGESCHOSS

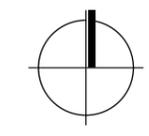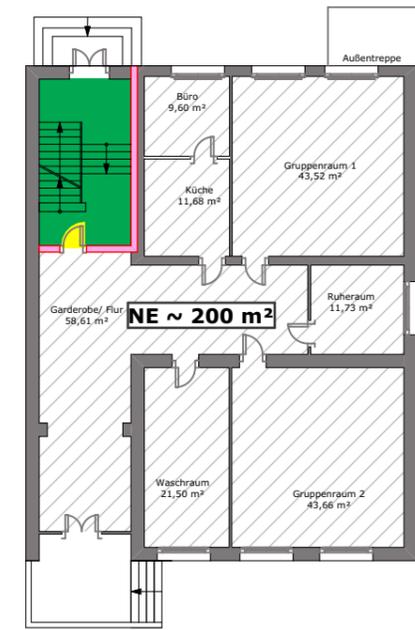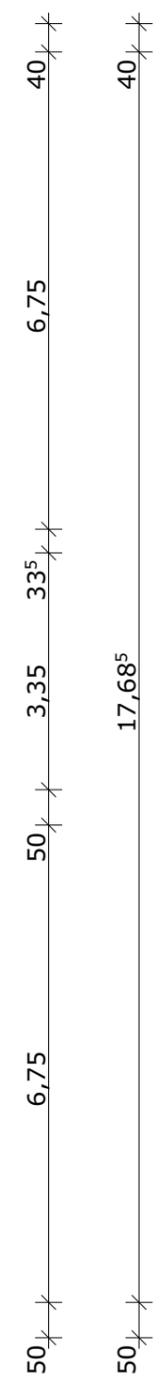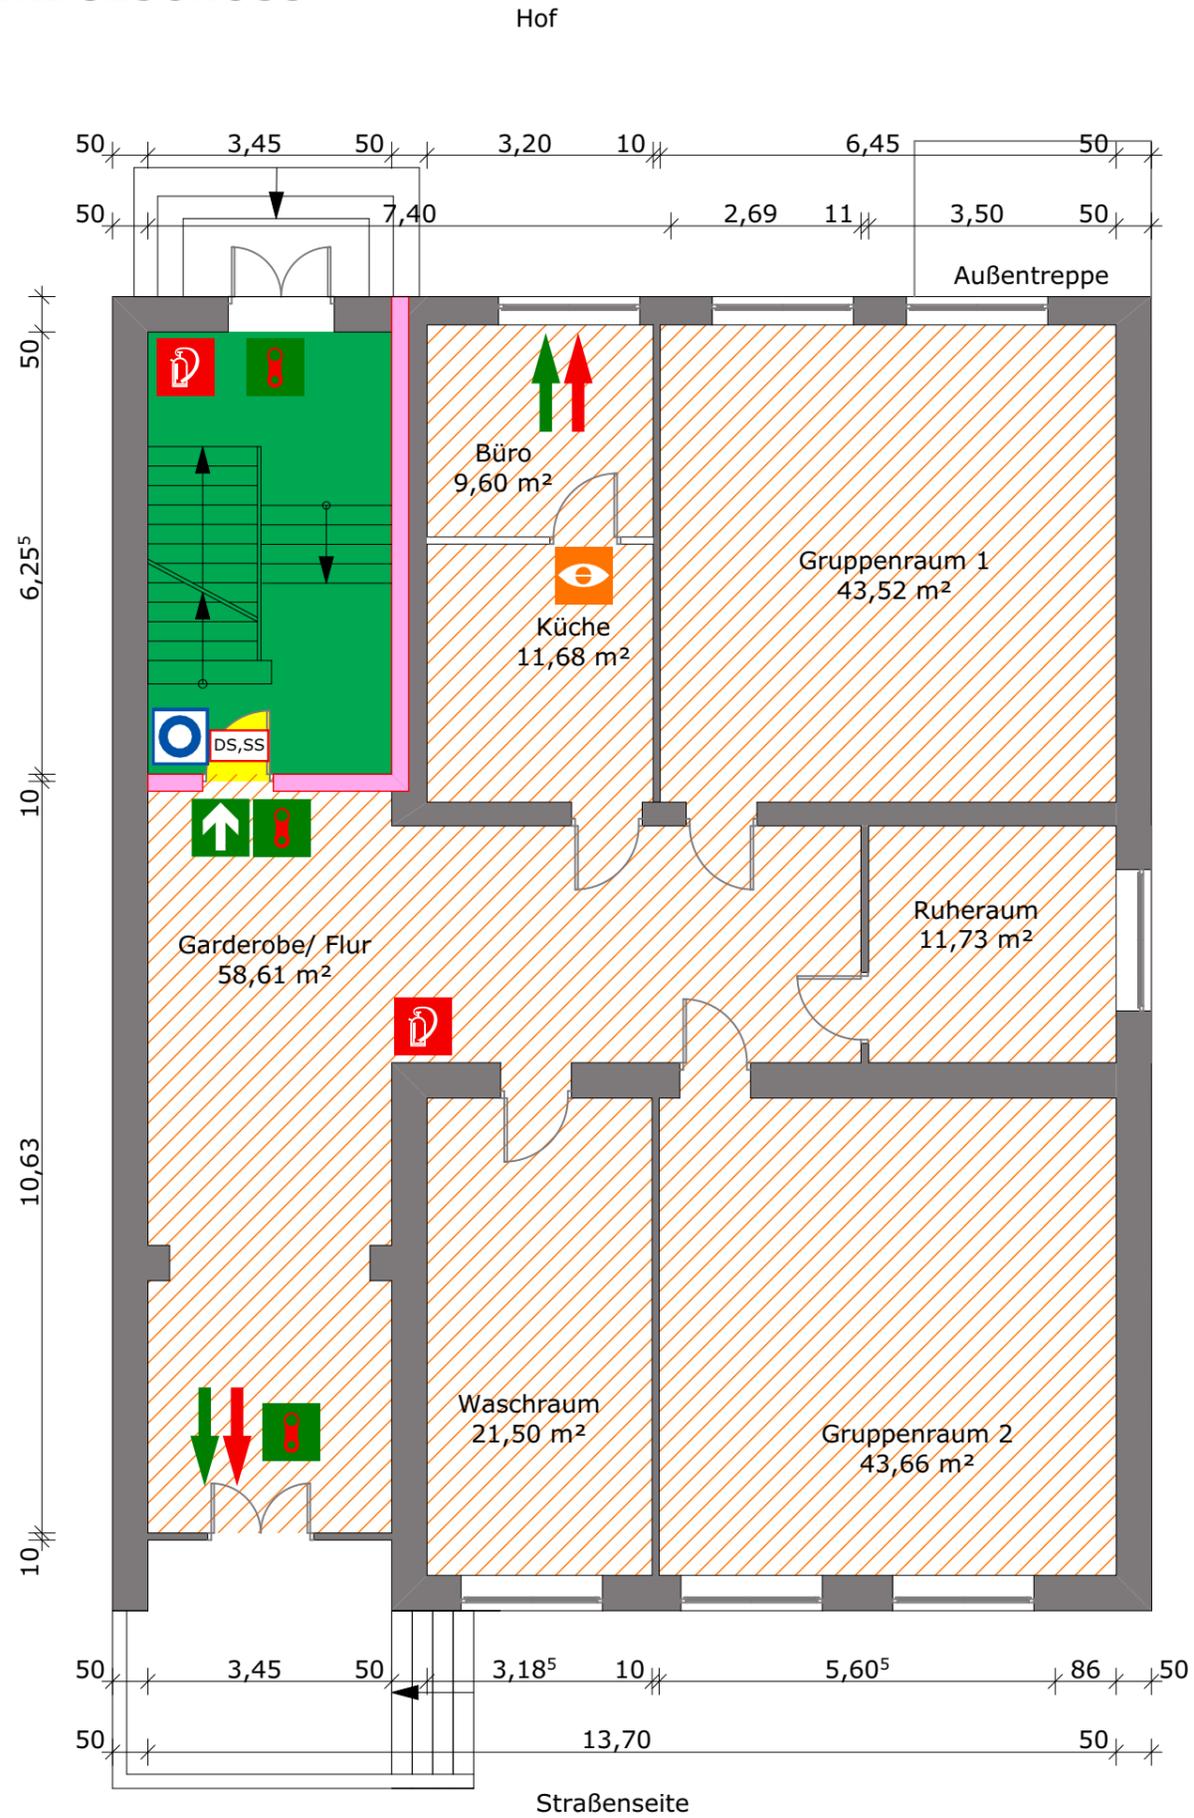

LEGENDE

Wand F90-AB** (EI90/REI90)		Rettungswegschild, lang nachleuchtend, nach ASR A1.3	
Bauart Brandwand		2. Rettungsweg, für Fenster gelten die Angaben der Landesbauordnung	
Wand F30-AB (EI30/REI30)			
Tür mit Brandschutzanforderung, Neu			
Notwendiger Treppenraum			
Flächendeckende Überwachung durch Rauchmelder z. B. nach DIN 14676			
Feuerlöscher			
Sichtverbindung			
Feuermelder (Hausalarm)			


* bei Treppenräumen Bauart einer Brandwand
 ** geschoßüberbrückende Schächte F90-A

Dieser Plan gilt nur in Verbindung mit dem unten angegebenen Brandschutzkonzept sowie den zugehörigen Nachträgen zum Brandschutzkonzept (vgl. Index).

Brandschutztechnische Anforderungen an tragende Bauteile werden im Textteil beschrieben und aus Gründen der Übersichtlichkeit im Plan nicht dargestellt.

Bauteilqualitäten und -abmessungen sind örtlich zu prüfen.

ÜBERSICHT

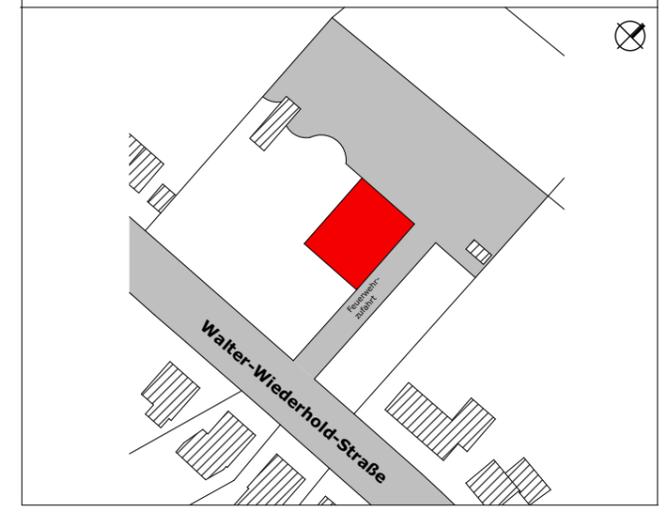

INDEX

NR	DATUM	INHALT	GEZ



GENEHMIGUNGSPLANUNG

Anlage 2 zum Brandschutzkonzept

Schulkindergarten Walter-Wiederhold-Str. 16 Hilden		
Grundriss	Erdgeschoss	
M 1:100	bxh=420x297	Datum: 07.08.2014
Datei: 1406098_140915_LPH4_MPL.pln	gez.: nw	gepr.: dt

Friedrich-Ebert-Straße 90
 D-42203 Wuppertal
 Fon 02 02 - 254 7094 10
 Fax 02 02 - 254 7094 40
 Mail mail@ibw-grzch.de
 Home www.ibw-grzch.de

1. OBERGESCHOSS

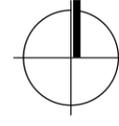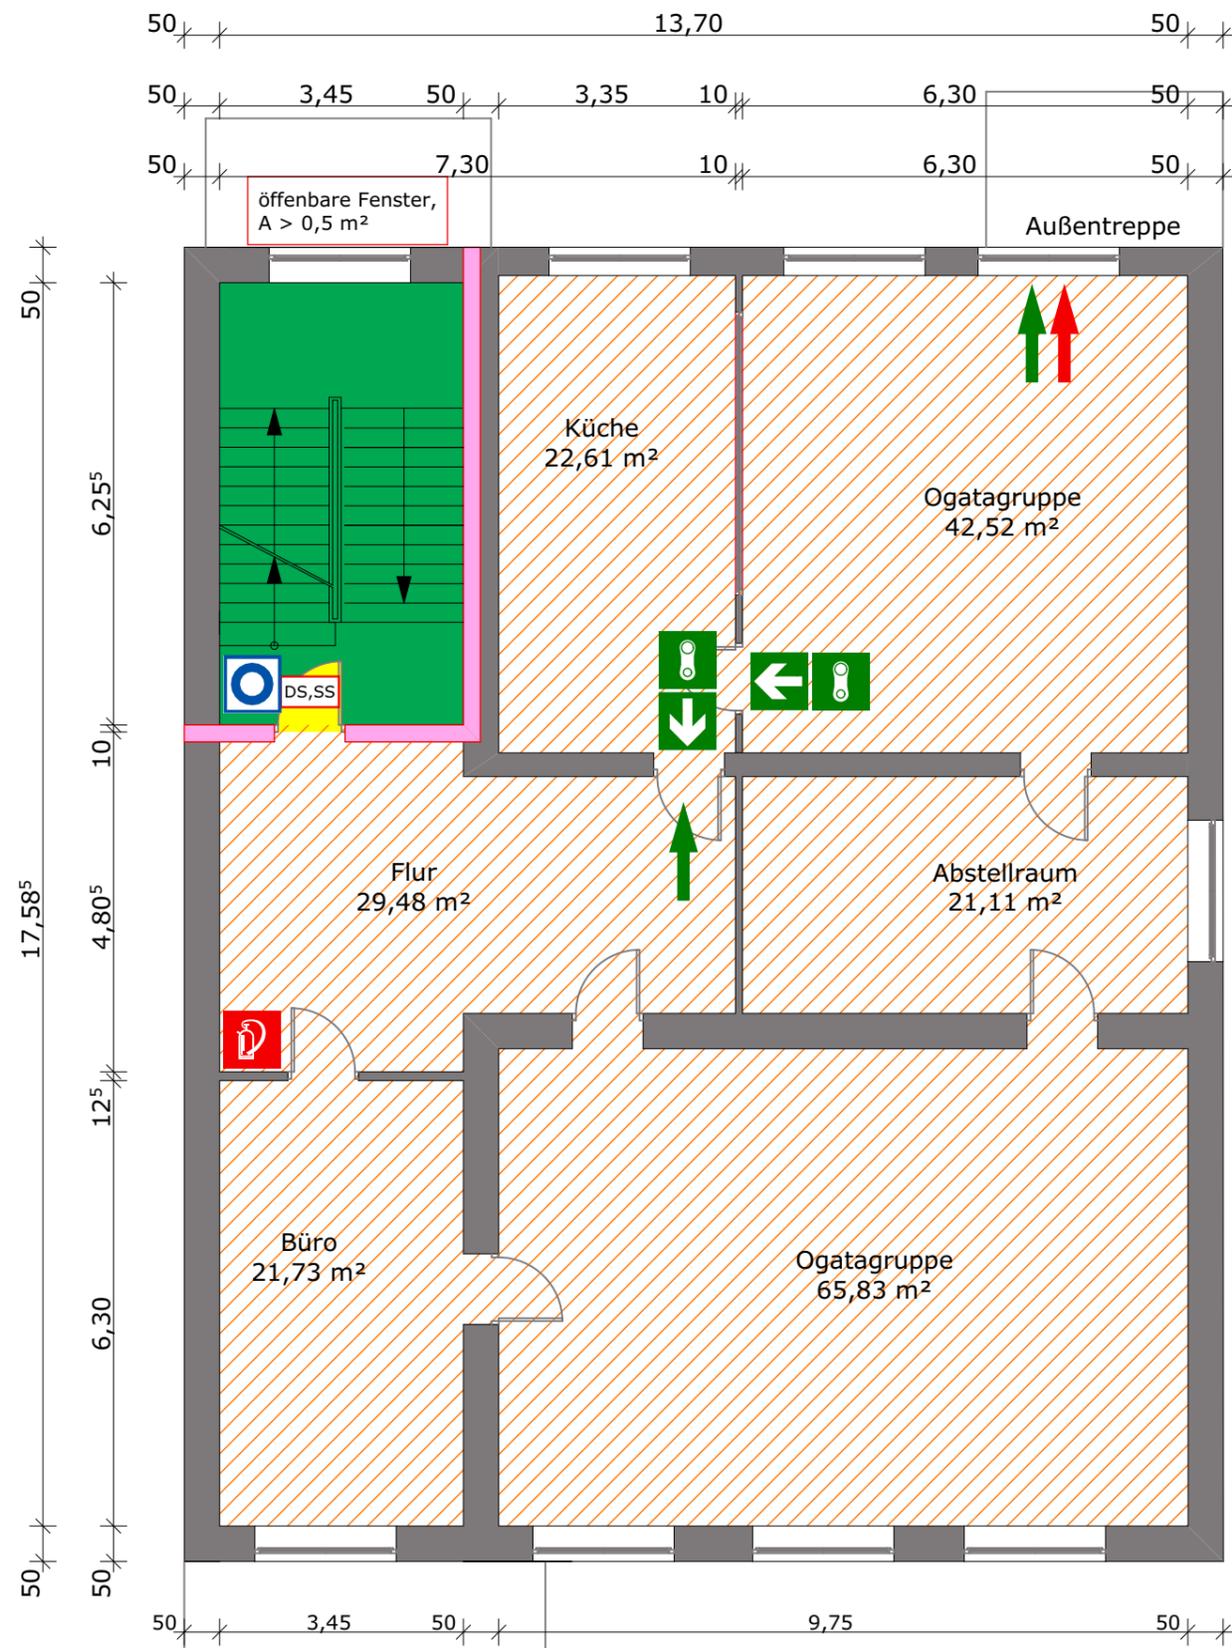



LEGENDE			
Wand F90-AB** (EI90/REI90)		Rettungswegschild, lang nachleuchtend, nach ASR A1.3	
Bauart Brandwand		2. Rettungsweg, für Fenster gelten die Angaben der Landesbauordnung	
Wand F30-AB (EI30/REI30)			
Tür mit Brandschutzanforderung, Neu			
Notwendiger Treppenraum			
Flächendeckende Überwachung durch Rauchmelder z. B. nach DIN 14676			
Feuerlöscher			
Sichtverbindung			
Feuermelder (Hausalarm)			

* bei Treppenträumen Bauart einer Brandwand
** geschoßüberbrückende Schächte F90-A

Dieser Plan gilt nur in Verbindung mit dem unten angegebenen Brandschutzkonzept sowie den zugehörigen Nachträgen zum Brandschutzkonzept (vgl. Index).

Brandschutztechnische Anforderungen an tragende Bauteile werden im Textteil beschrieben und aus Gründen der Übersichtlichkeit im Plan nicht dargestellt.

Bauteilqualitäten und -abmessungen sind örtlich zu prüfen.

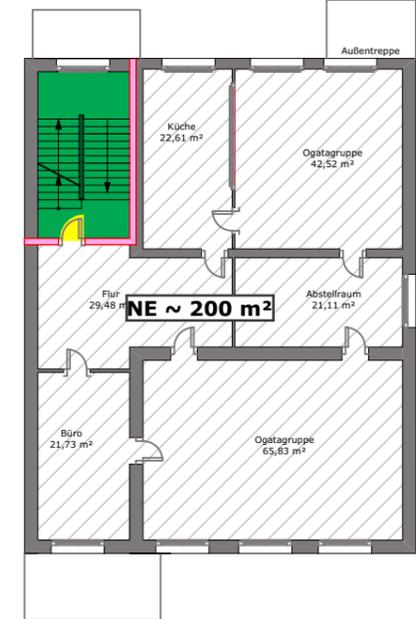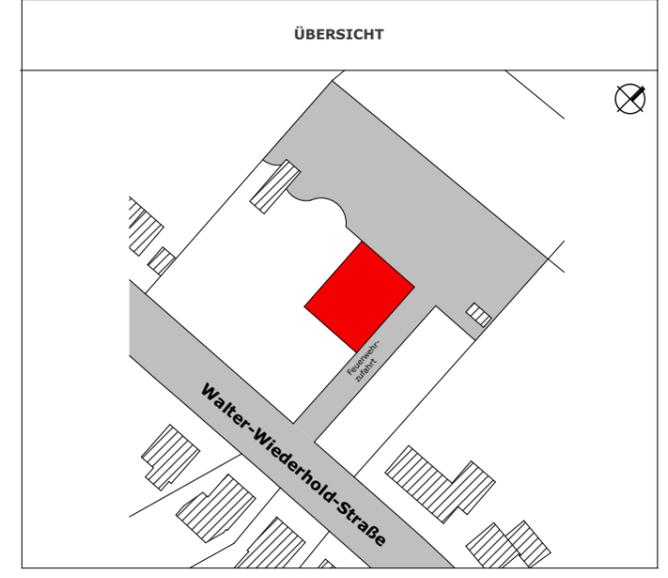

INDEX			
NR	DATUM	INHALT	GEZ
VORABZUG			
GENEHMIGUNGSPLANUNG			
Anlage 2 zum Brandschutzkonzept			
Schulkindergarten Walter-Wiederhold-Str. 16 Hilden			
Grundriss	1. Obergeschoss	Datum: 07.08.2014	
M 1:100	bxh=420x297		
Datei: 1406098_140915_LPH4_MPL.pln	gez.: nw	gepr.: dt	

IfBW
Friedrich-Ebert-Straße 90
D-42203 Wuppertal
Fon 02 02 - 264 704 10
Fax 02 02 - 264 704 40
Mail mail@ifbw-grzch.de
Home www.ifbw-grzch.de

