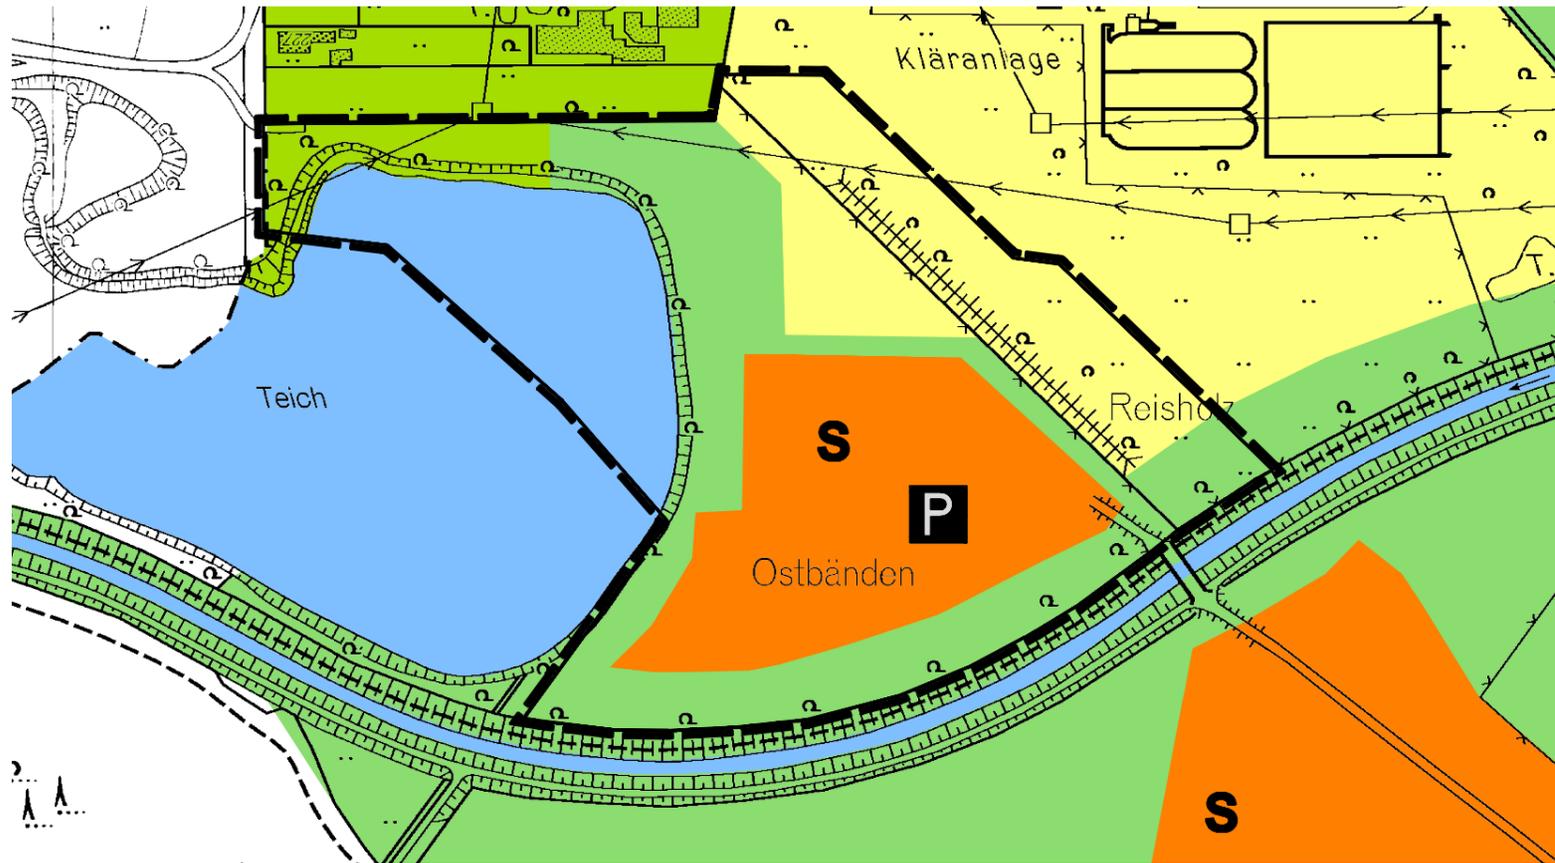


# 45. Flächennutzungsplanänderung



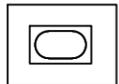
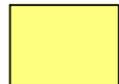
ALT



NEU

## Legende

Signaturen gemäß der Verordnung über die Ausarbeitung der Bauleitpläne und die Darstellung des Planinhaltes (Planzeichenverordnung 1990 - PlanZV 90)

-  Flächen für Wald
-  Flächen für die Landwirtschaft
-  Grünflächen
-  Flächen für Maßnahmen zum Schutz, zur Pflege und zur Entwicklung von Boden, Natur und Landschaft
-  Zweckbestimmung Sportplatz
-  Sonderbauflächen
-  Parkplatz
-  Flächen für Ver- und Entsorgung Kläranlage
-  Wasserflächen
-  Hochwasserüberflutungsbereich
-  Grenze des räumlichen Geltungsbereiches der Änderung
-  Stadtgrenze