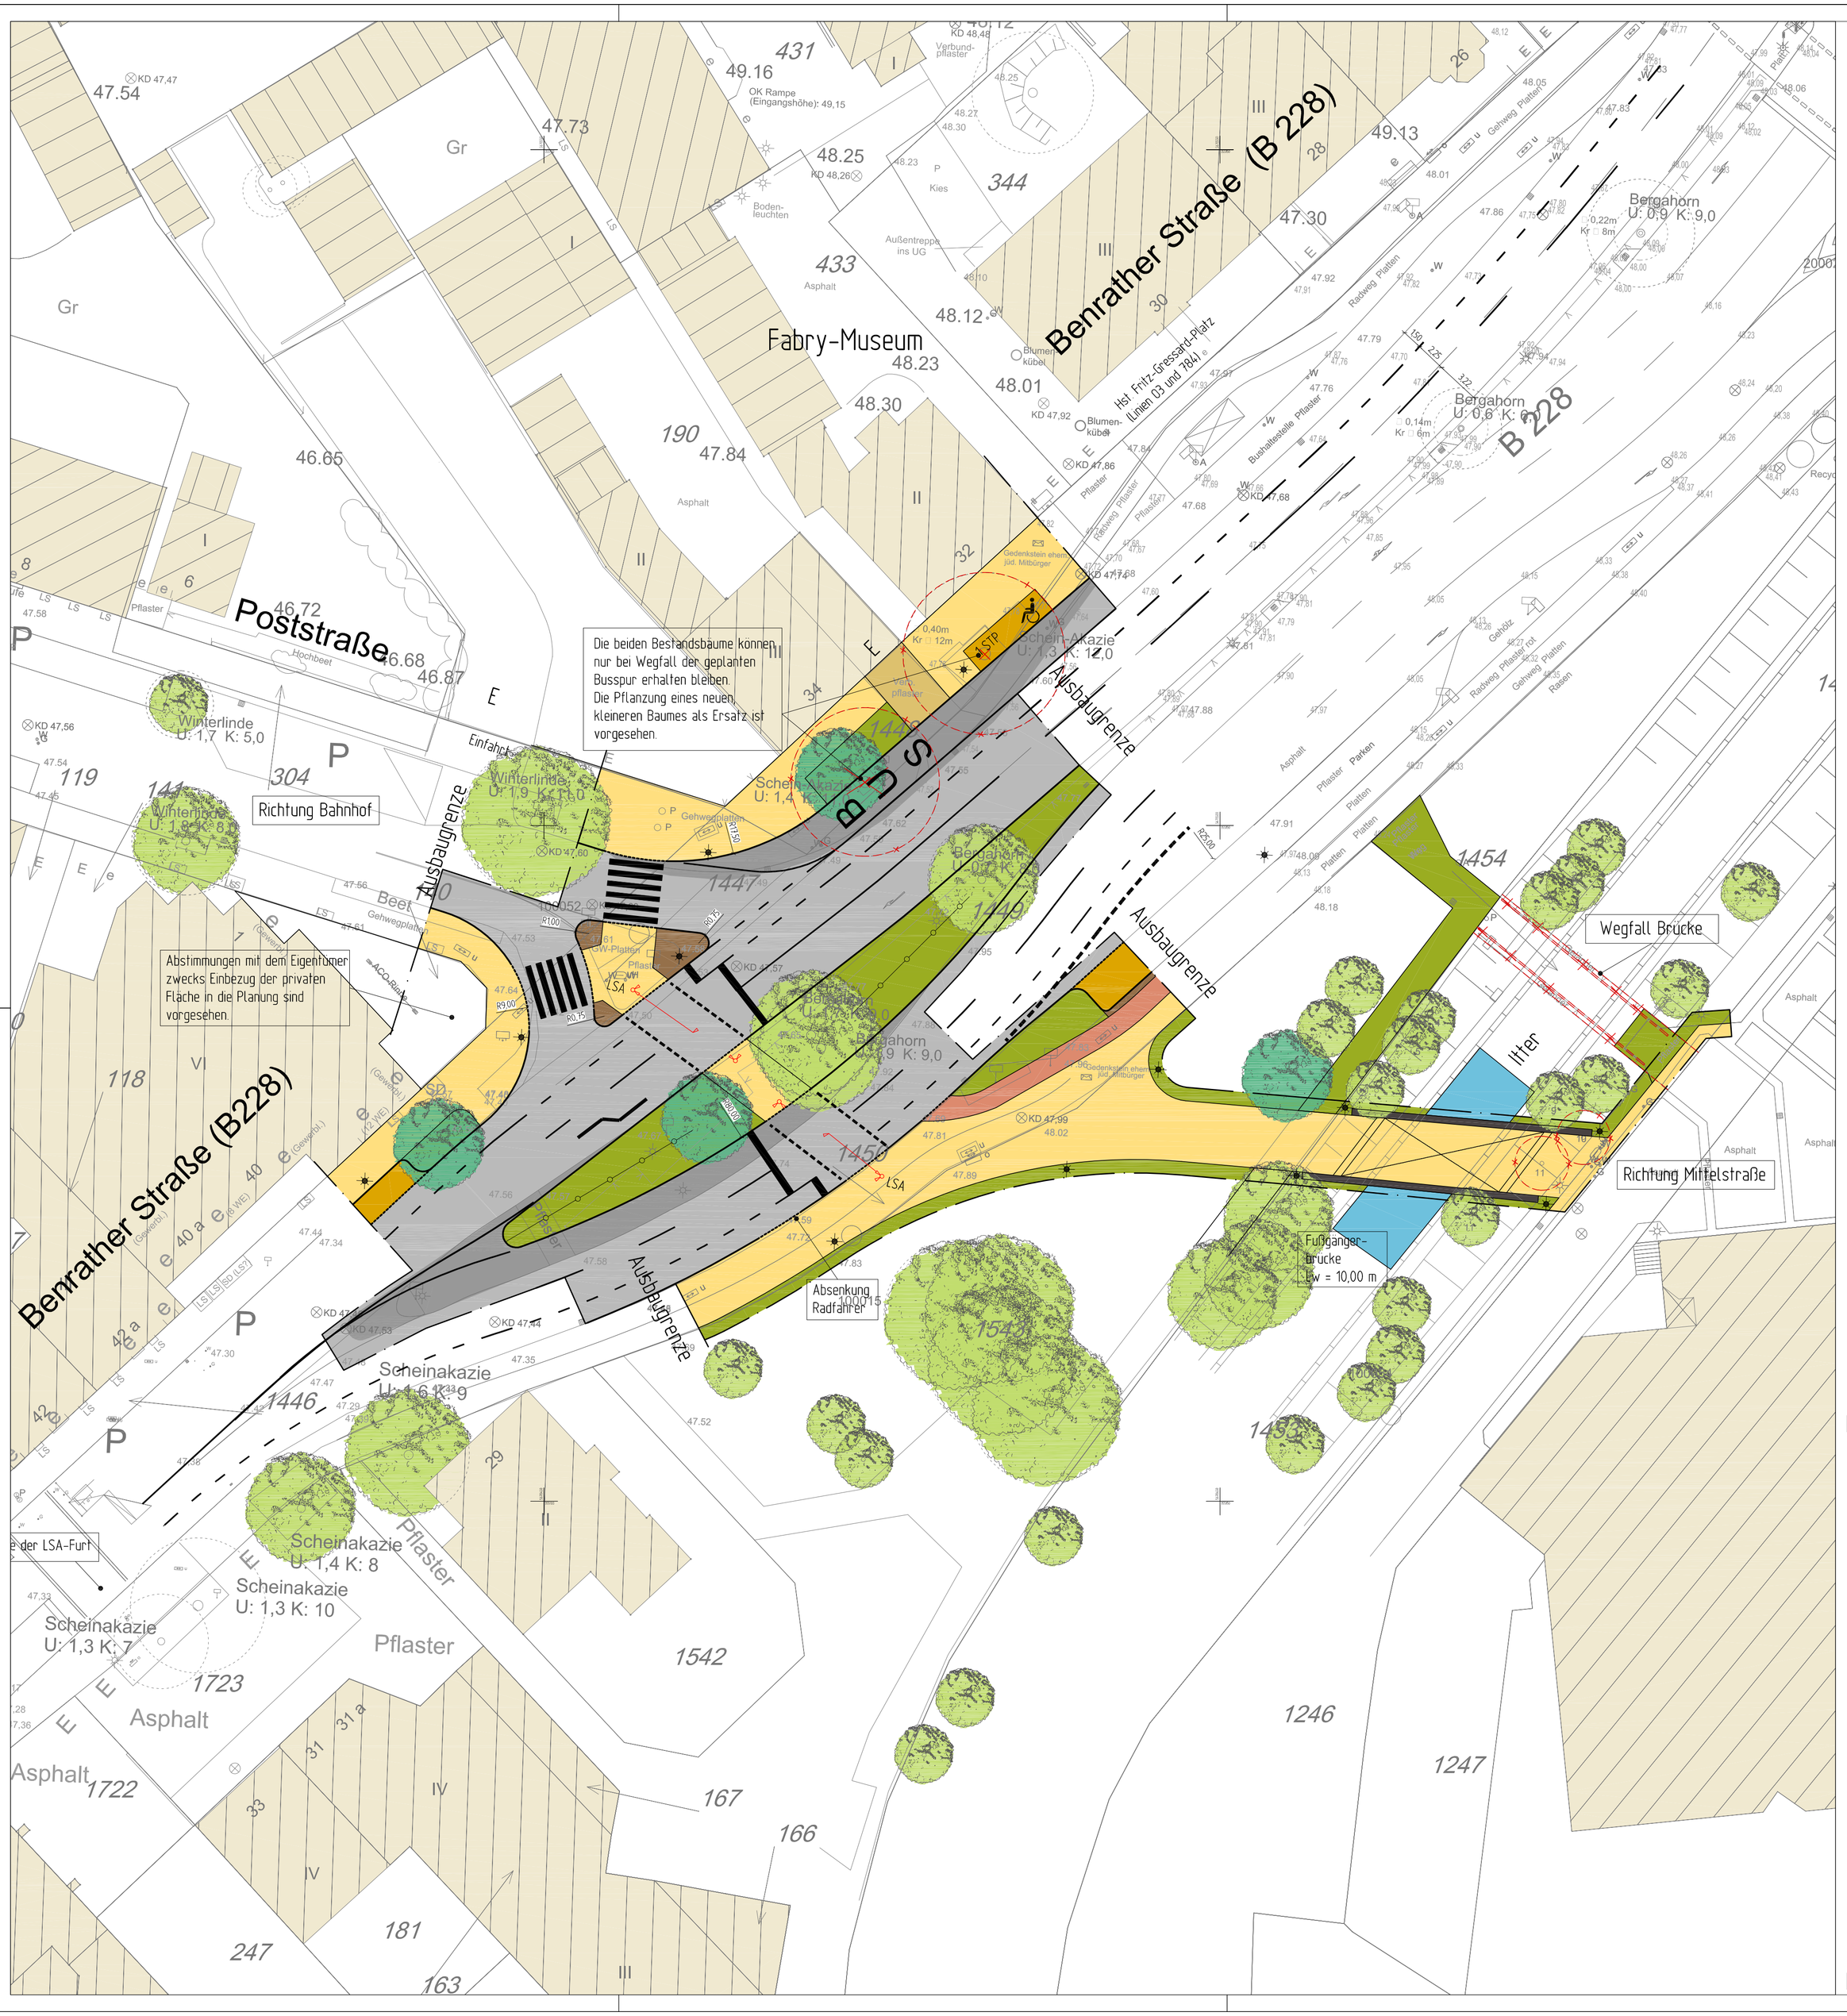

750 x 594 mm

Legende

- Fahrbahndecke (Asphalt)
- Fahrbahndecke mit grundhaften Ausbau
- Parken (gepflastert)
- Gehweg
- Radweg
- Einfahrt
- Grünfläche
- Sicherheitsstreifen
- wassergebundene Decke
- Wasser
- Ausbaugrenze
- Baum geplant
- Baum Bestand
- Baum Entfall
- LSA-Anlage
- E Einfahrt
- e Eingang
- Entfall
- Beleuchtung
- Wegsperre

Anmerkungen:
Alle Verkehrsanlagen werden mit Bodenindikatoren versehen (Die Darstellung erfolgt erst im Rahmen der Entwurfsplanung). Alle Haltestellen für den ÖPNV werden barrierefrei angelegt (Auftritt 16 cm und Bodenindikatoren). Beleuchtungsstandorte ohne lichttechnischen Berechnungen

Luftbild © Stadt Hilden
Kataster © Stadt Hilden

Tiefbau- und Grünflächenamt
Straßenbau/Verkehrswesen

Projekt	**Umbau** **Benrather Straße / Poststraße (IHK-Projekt A2)**
Plan	**Entwurfsskizze Variante 2** **Lageplan**
Bearbeitung	BÜRO STADTVERKEHR Planungsgesellschaft mbH&Co. KG Städtebau I Verkehrsanlagen I Konzepte Mittelstraße 55 - 40721 Hilden Fon: 02103 -91159-0 - Fax: 02103 91159-22 www.buero-stadtverkehr.de
Bestand + Vermessung	
Maßstab	1:250
Datum	13.01.2016 235-100-2
Änderungen	