


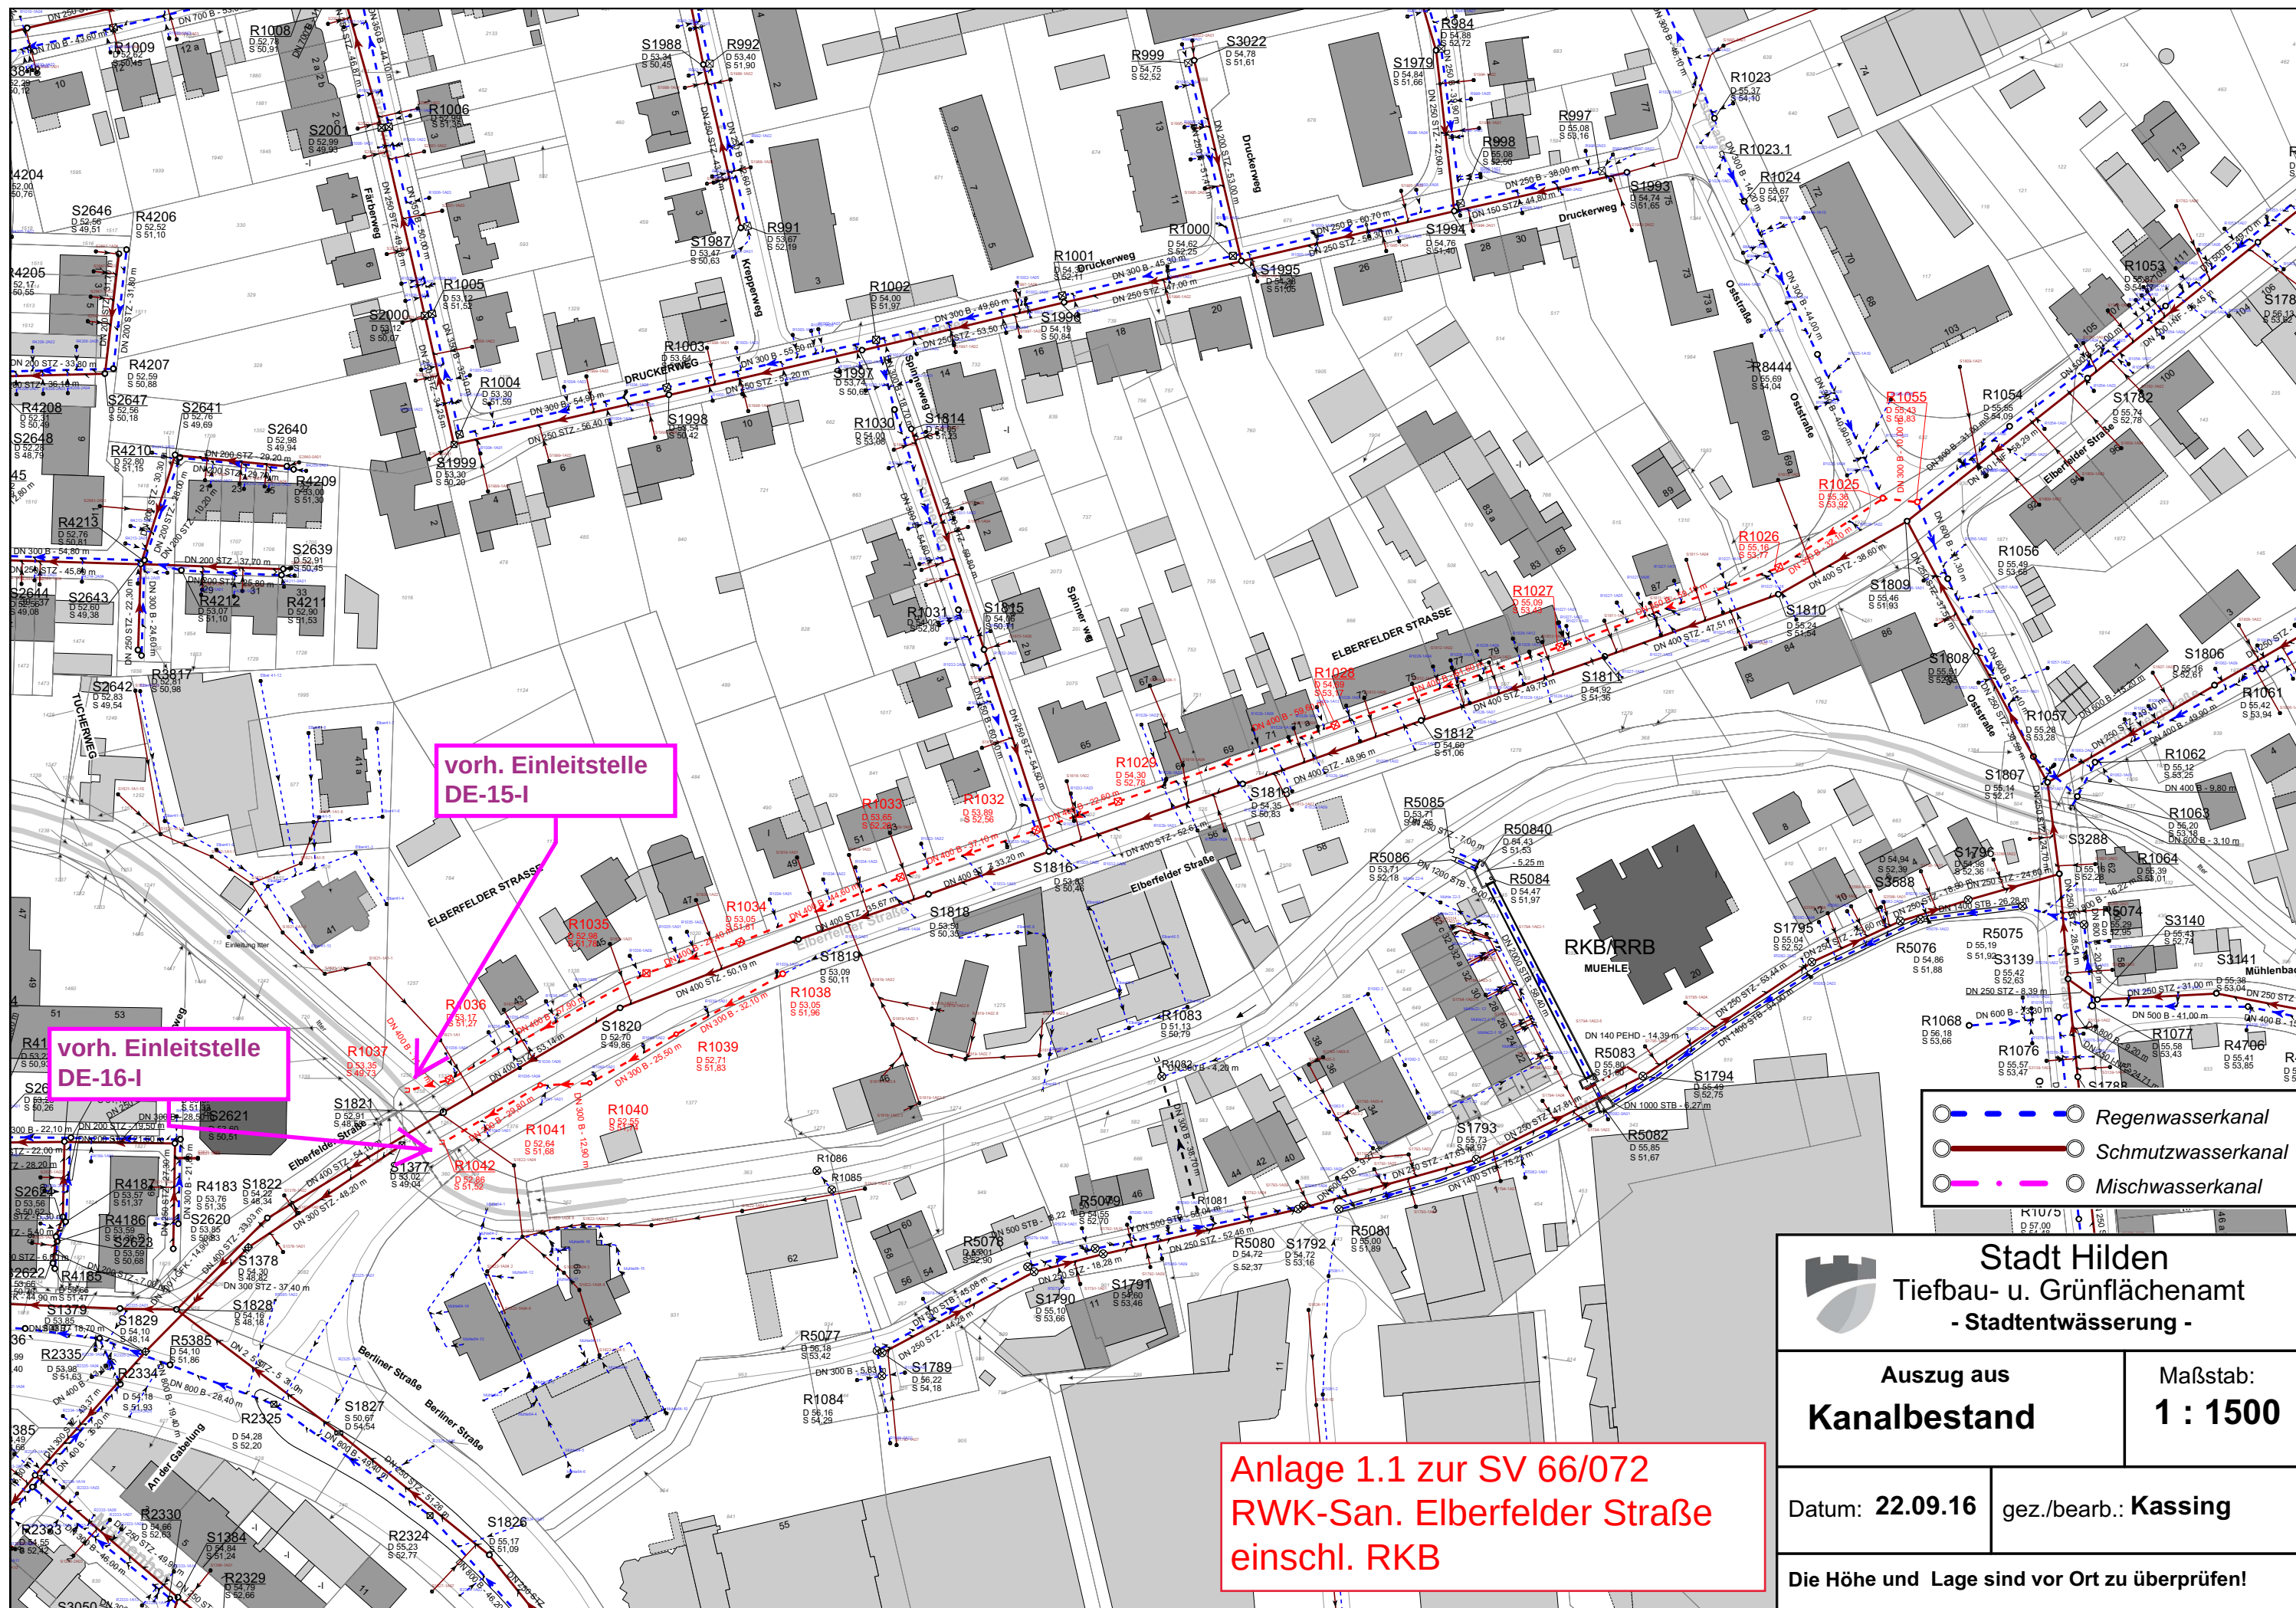

 Stadt Hilden Tiefbau- u. Grünflächenamt - Stadtentwässerung -	
Auszug aus Kanalbestand	Maßstab: 1 : 1500
Datum: 22.09.16	gez./bearb.: Kassing
Die Höhe und Lage sind vor Ort zu überprüfen!	