


# Städtebaulicher Entwurf

## "Schützenstraße", Hilden


### Systemschnitte zum Kompromissvorschlag

Systemschnitt A-A'

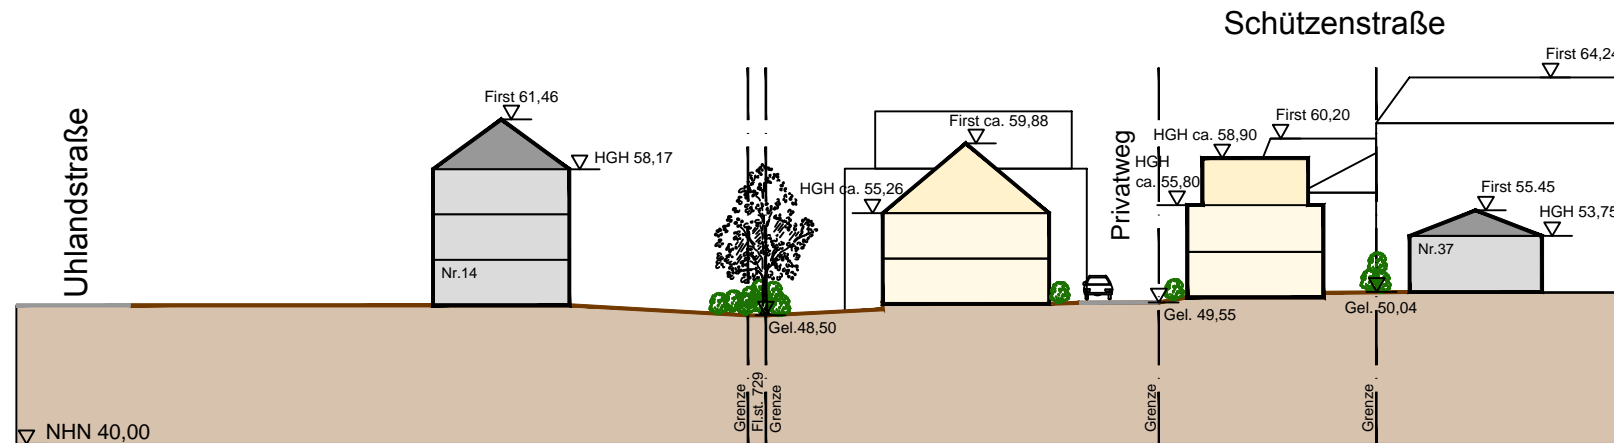


Maßstab 1 : 500

Schnittübersicht ohne Maßstab

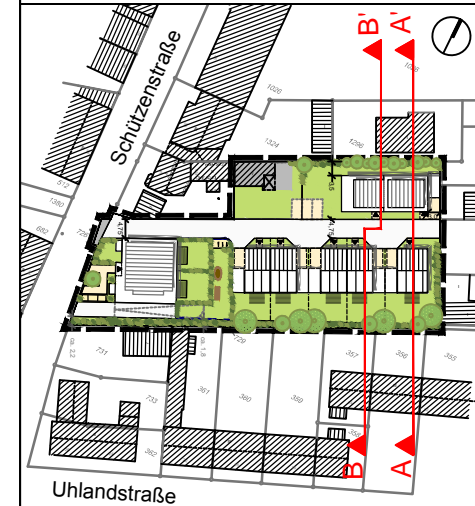

Systemschnitt B-B'

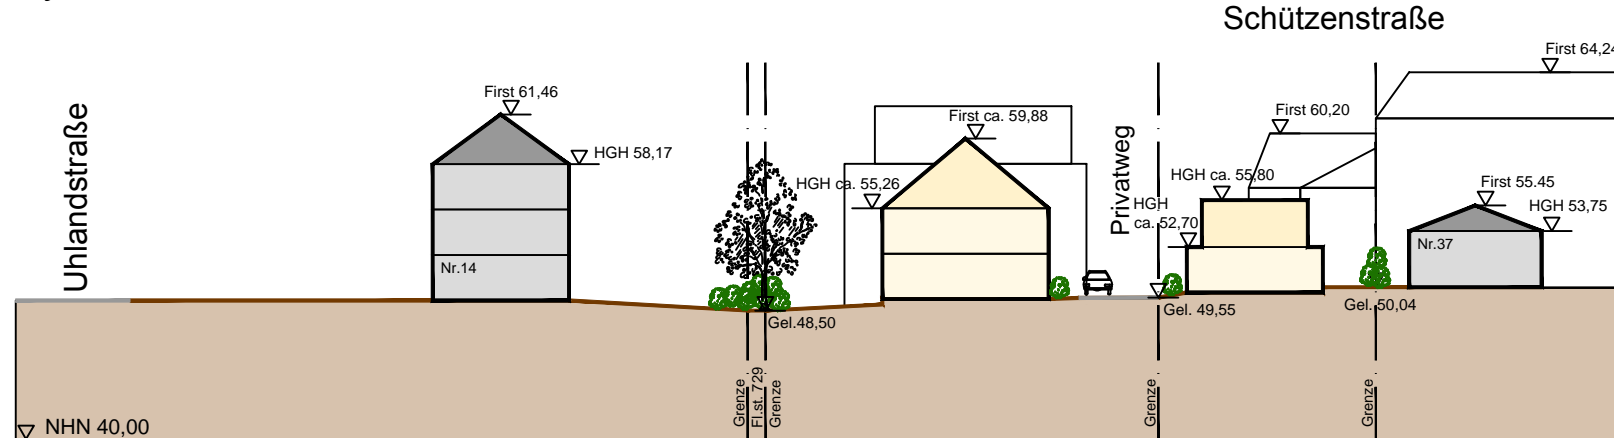

Maßstab 1 : 500

**ISR**  
Innovativ in Stadt + Raum

ISR Innovative Stadt- und Raumplanung GmbH  
Zur Pumpstation 1 42781 Haan / Rheinland  
Fon: +49 2129 / 566 209 - 0 Fax: - 16  
mail@isr-haan.de www.isr-haan.de

18.05.2017