


### Entwurfselemente:

- \* mehr Fahrradabstellplätze (37 statt 22)
- \* mehr Sitzplätze
- \* Wegfall Hochbeet Mühlenstraße
- \* Belassung der Schaltkästen
- \* zusammenhängende Baumscheibe für drei Bäume (Mühlenstraße)
- \* Durchgängigkeit
- \* "Aktionsfläche" vor Rathaus-Center
- \* Beachtung Feuerwehraufstellfläche (Zufahrt Mühlenstraße)
- \* Optimierung von Zufahrtmöglichkeiten und Rettungswege
- \* Optionen: 1. Überdachung der Fahrradabstellanlage am Bürgerhaus  
2. Spielgeräte an zwei Standorten: vor dem Zugang zur Passage/Haltepunkt Bus-Service

## Rathaus-Center

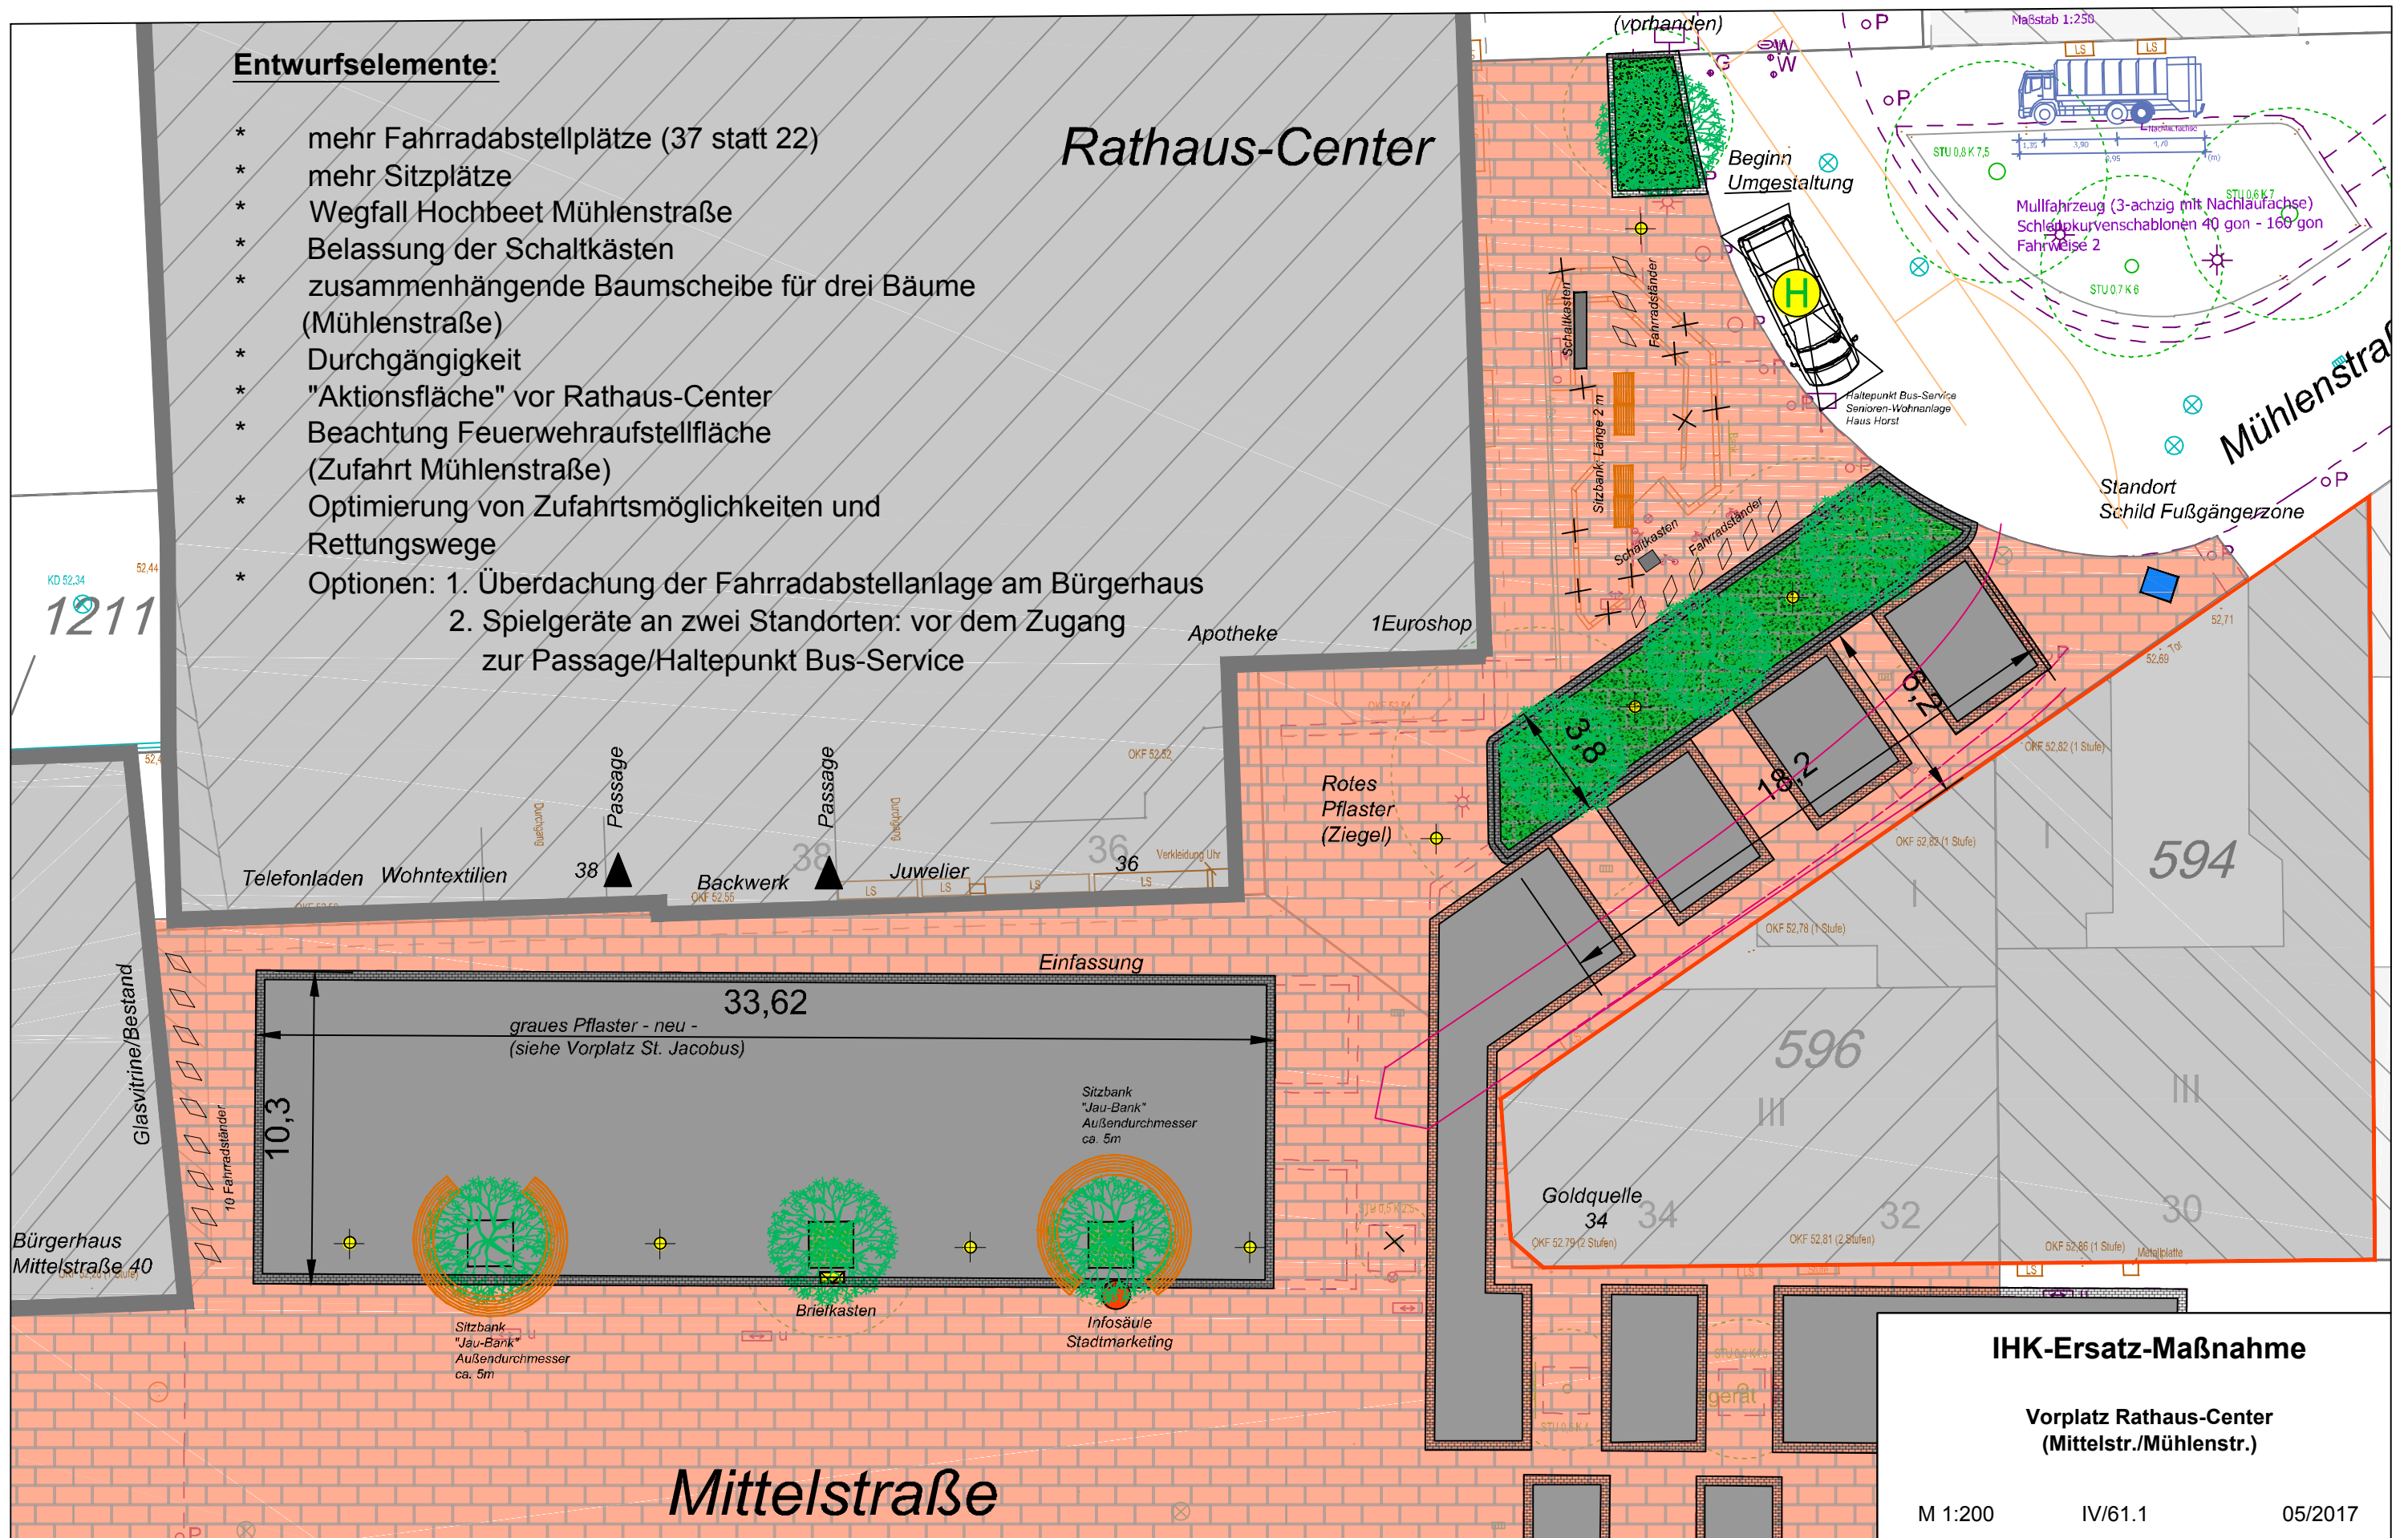

### IHK-Ersatz-Maßnahme

Vorplatz Rathaus-Center  
(Mittelstr./Mühlenstr.)

M 1:200

IV/61.1

05/2017