




Anmerkungen:
Alle Verkehrsanlagen werden mit
Bodenindikatoren versehen
(Die Darstellung erfolgt erst im Rahmen der
Entwurfsplanung).

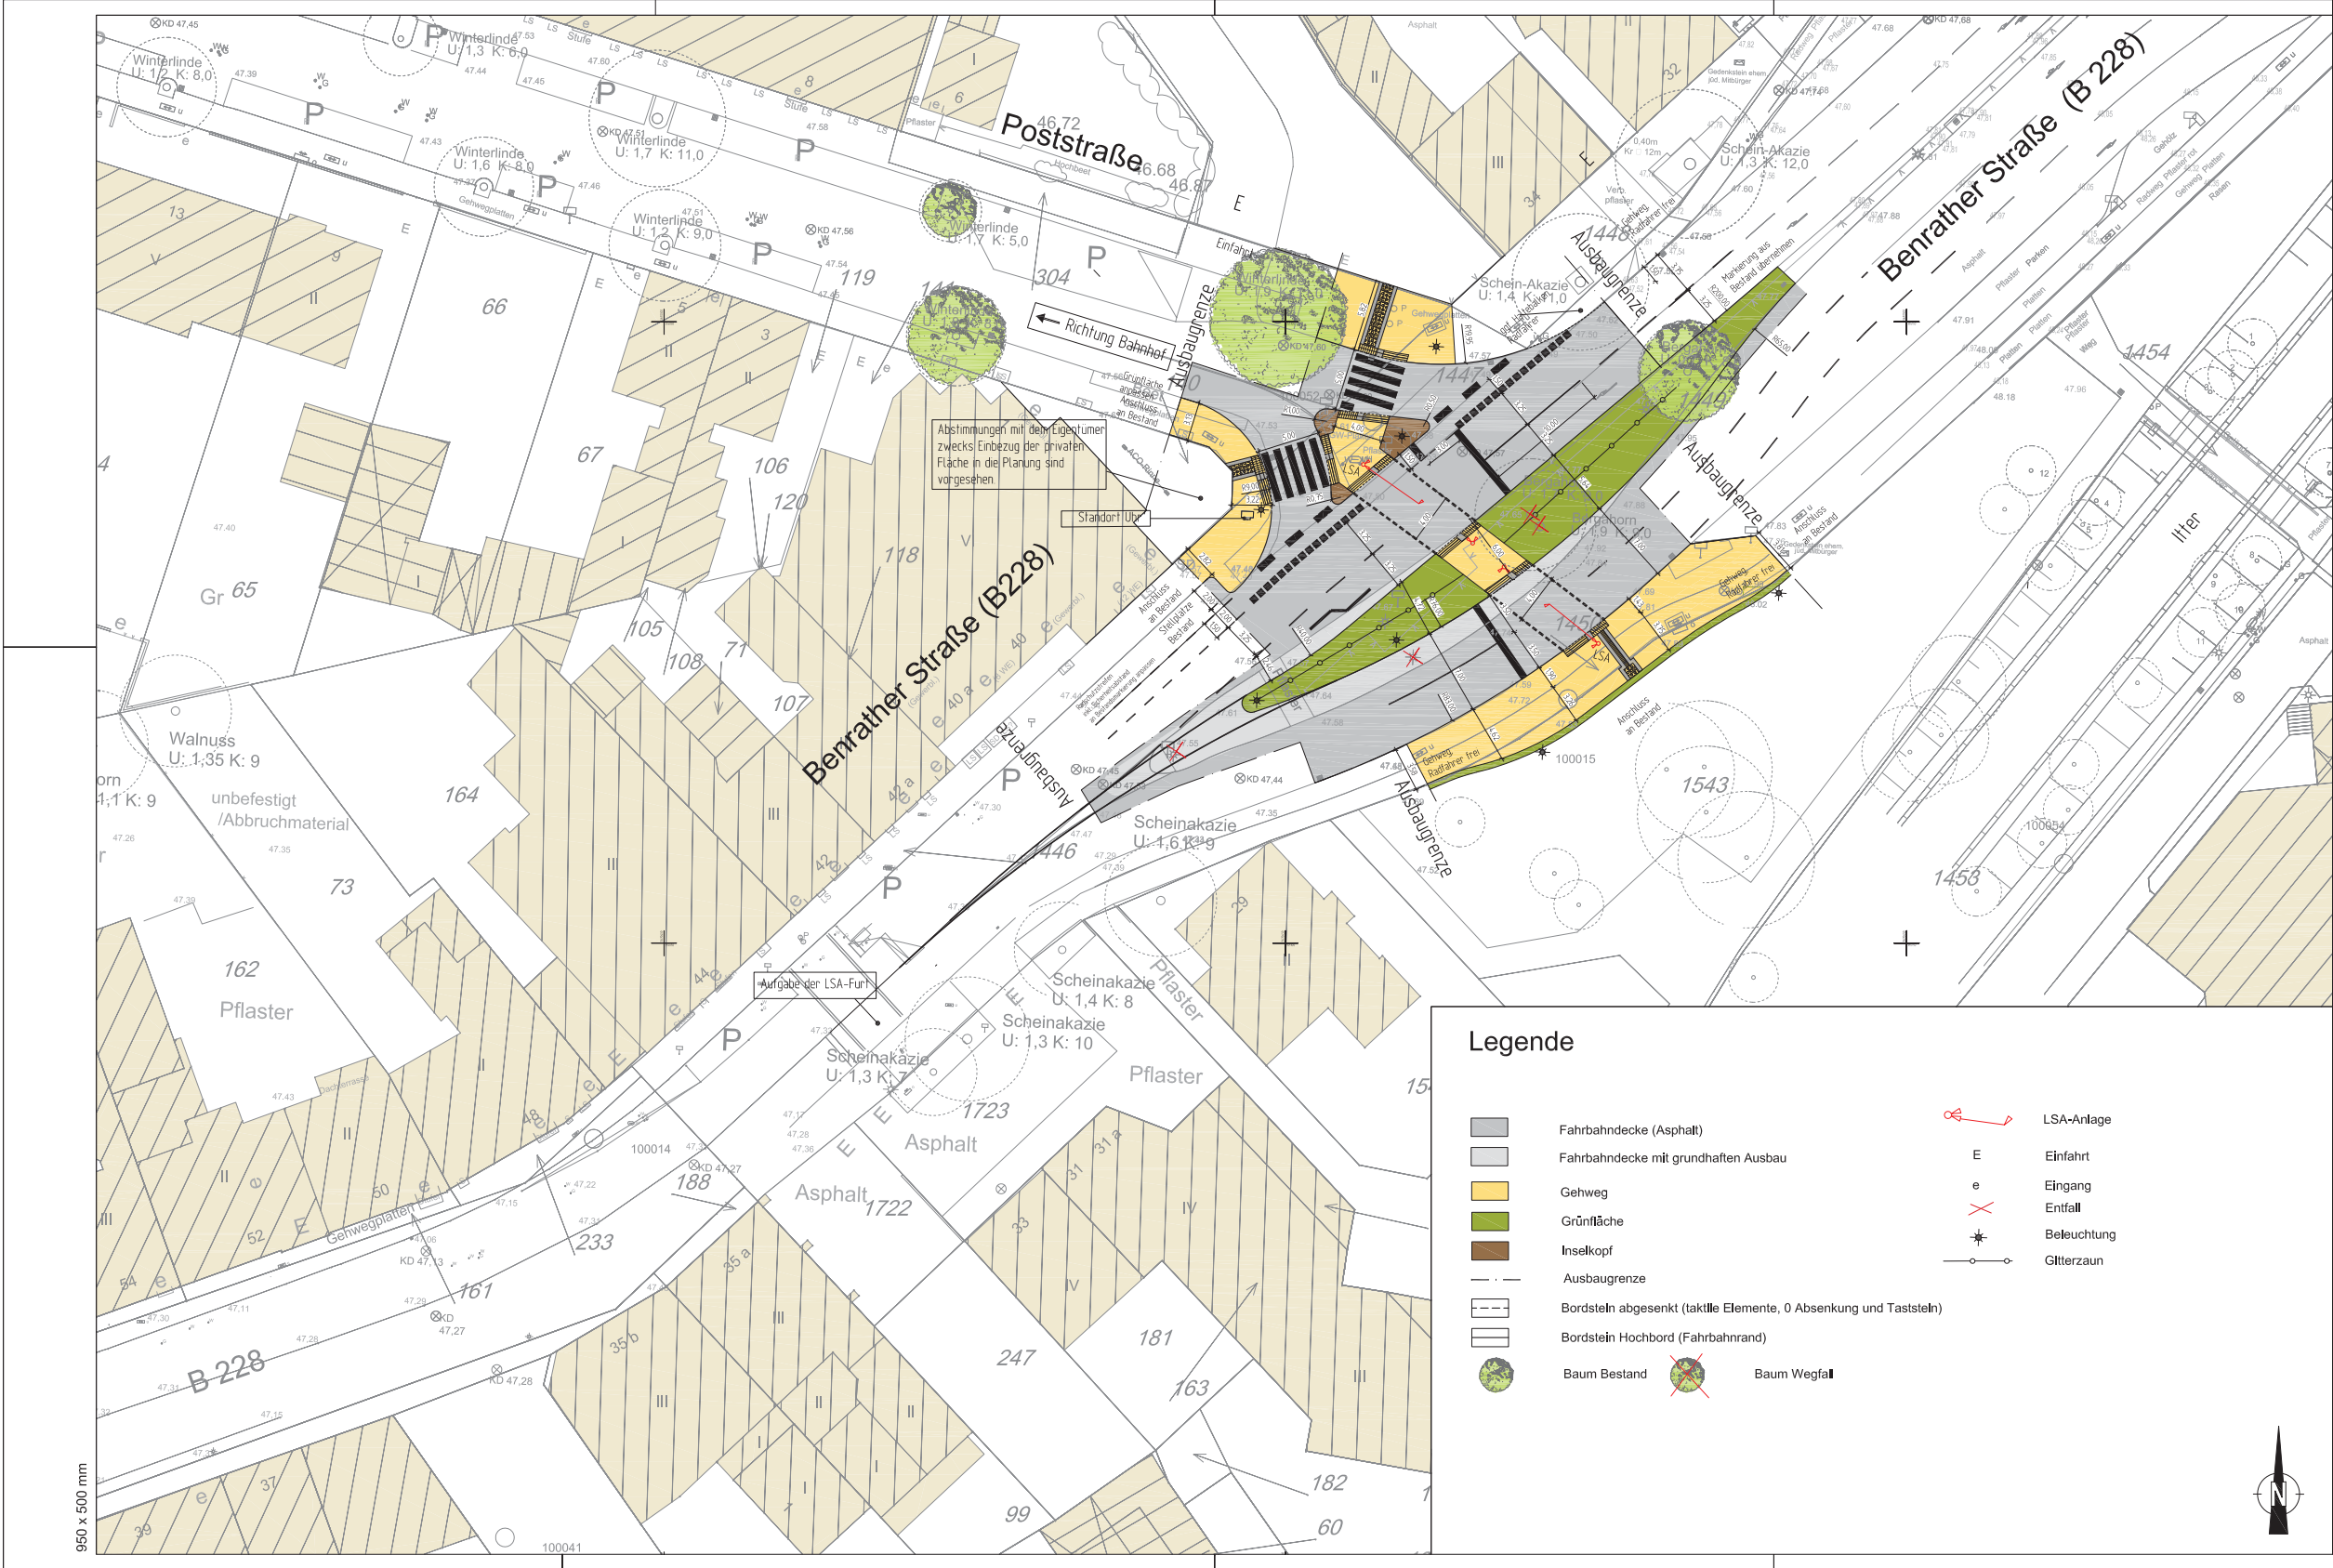

Luftbild © Stadt Hilden
Kataster © Stadt Hilden

Legende

- | | | | |
|--|---|--|--------------|
| | Fahrbahndecke (Asphalt) | | LSA-Anlage |
| | Fahrbahndecke mit grundhaften Ausbau | | Einfahrt |
| | Gehweg | | Eingang |
| | Grünfläche | | Entfall |
| | Inselkopf | | Beleuchtung |
| | Ausbaugrenze | | Glitterzaun |
| | Bordstein abgesenkt (taktile Elemente, 0 Absenkung und Taststein) | | |
| | Bordstein Hochbord (Fahrbahnrand) | | |
| | Baum Bestand | | Baum Wegfall |



Stadt Hilden
Planungs- und Vermessungsamt

Projekt	Umbau IHK-Projekt A10 neu, Übergang Poststraße		
Plan	Vorplanung		
Bearbeitung	BÜRO STADTVERKEHR Stadtplanung + Verkehrsplanung + Grünplanung		
Bestand + Vermessung			
Maßstab	1:250 ohne		
Datum	16.05.2017	235-100-1	
Änderungen			