


17. Änderung des Flächennutzungsplanes

Lage im Stadtgebiet

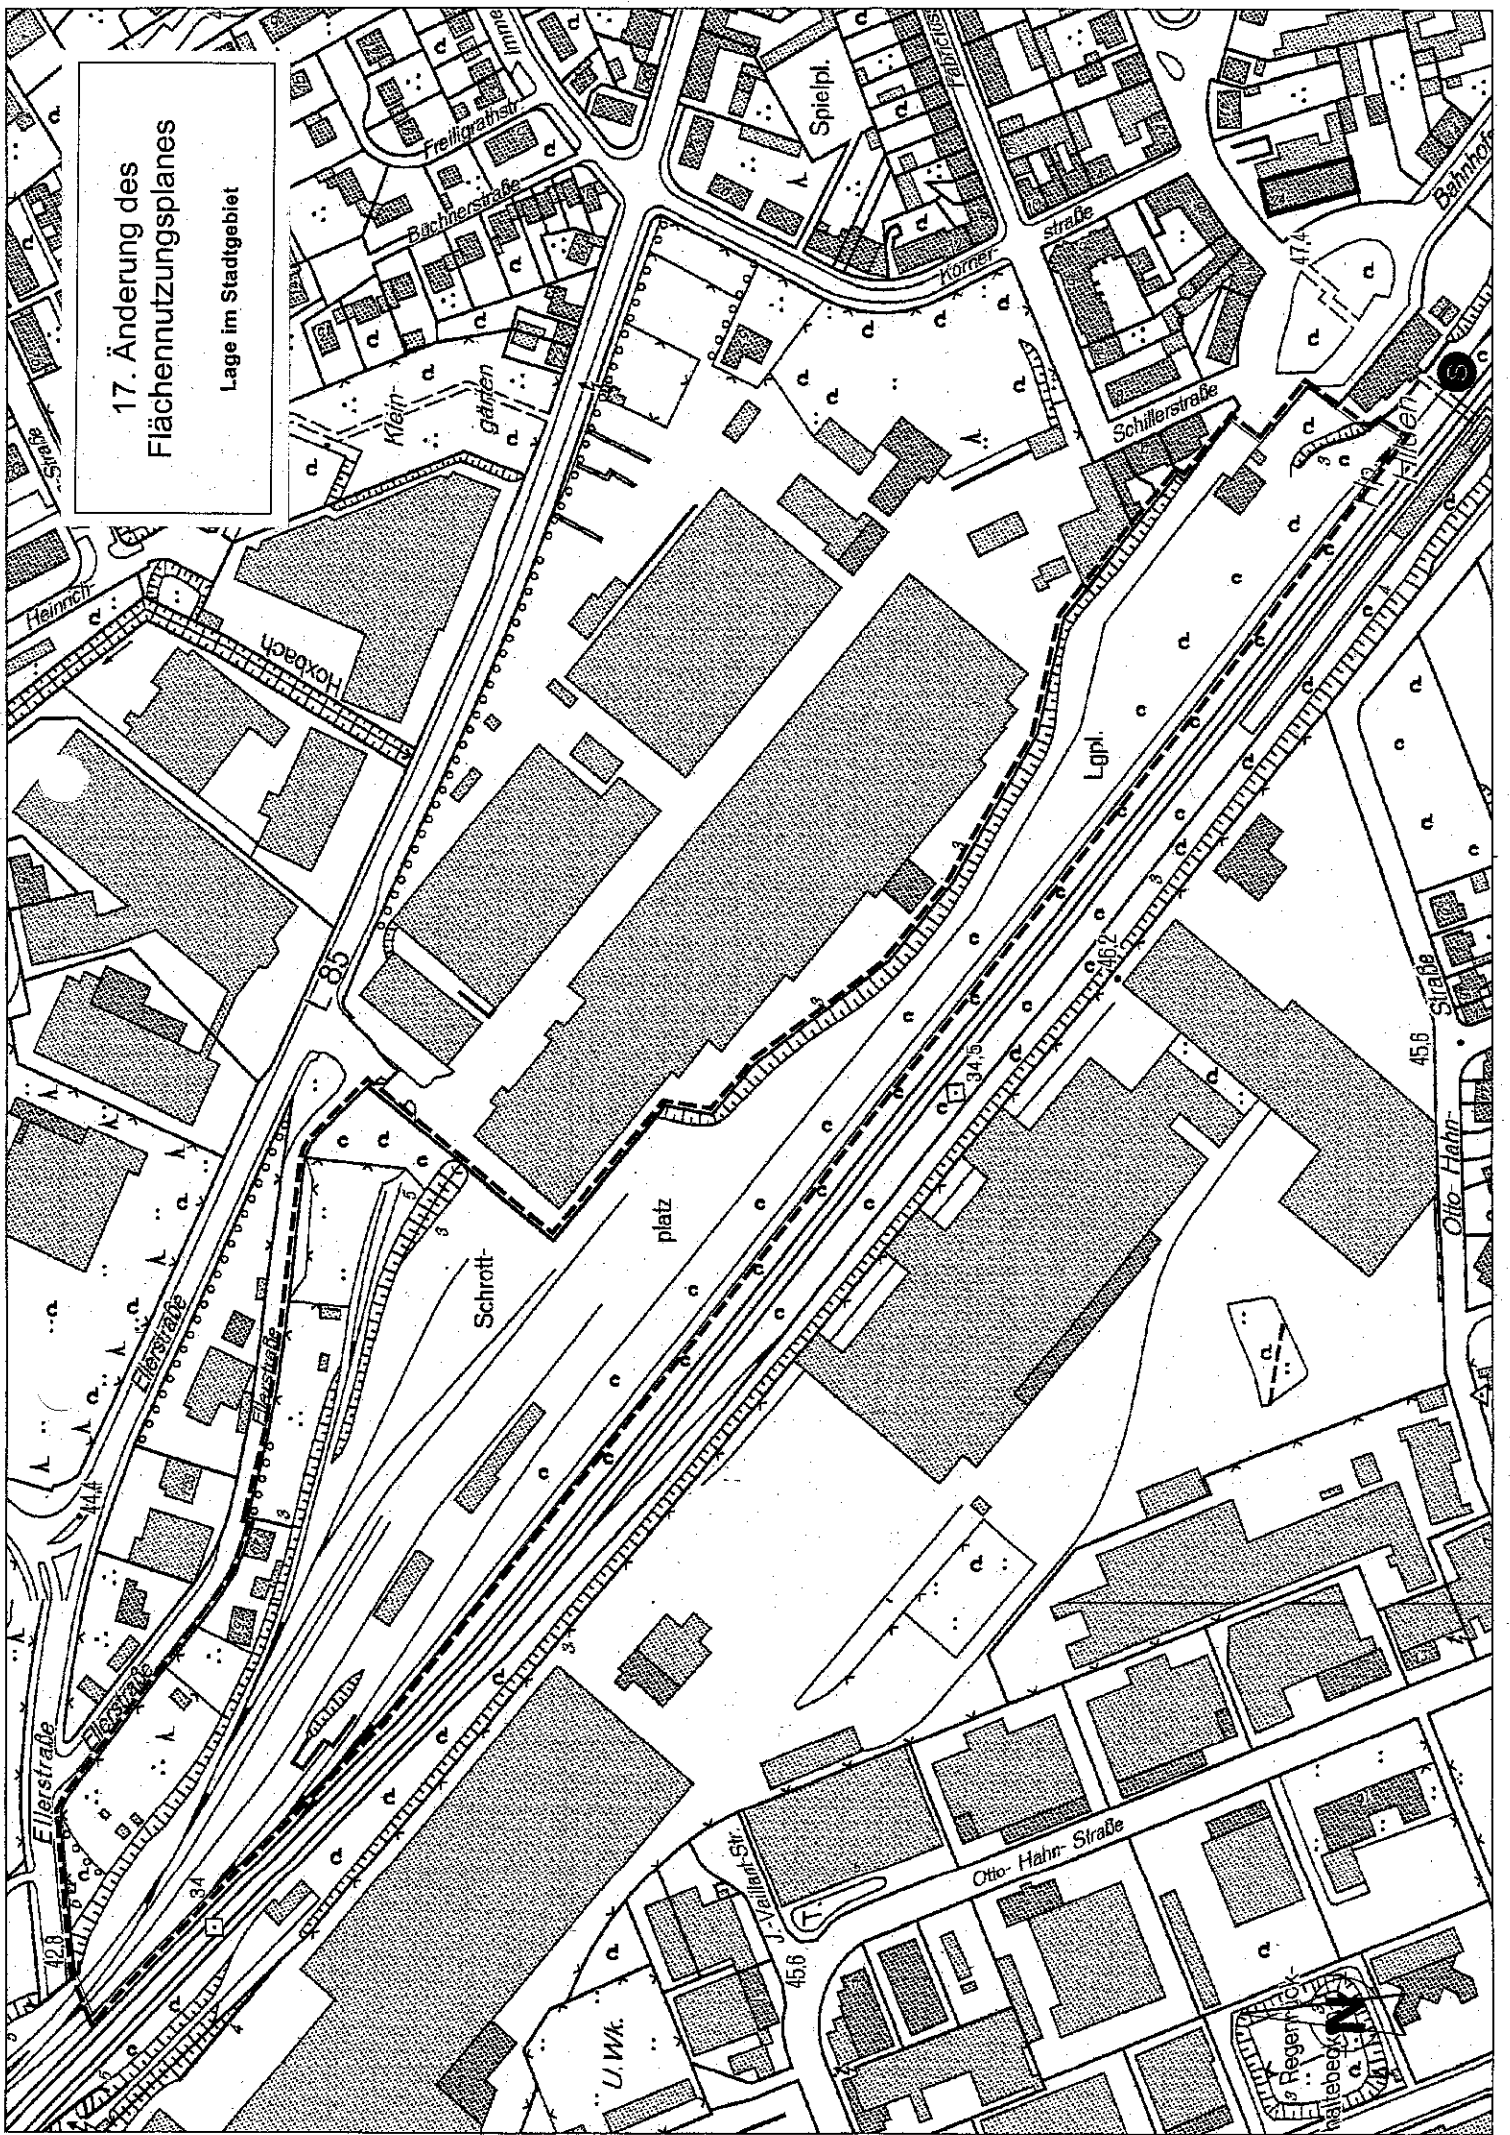

17. Änderung des Flächennutzungsplanes

Plangebiet

V/617 am 2/2006

