


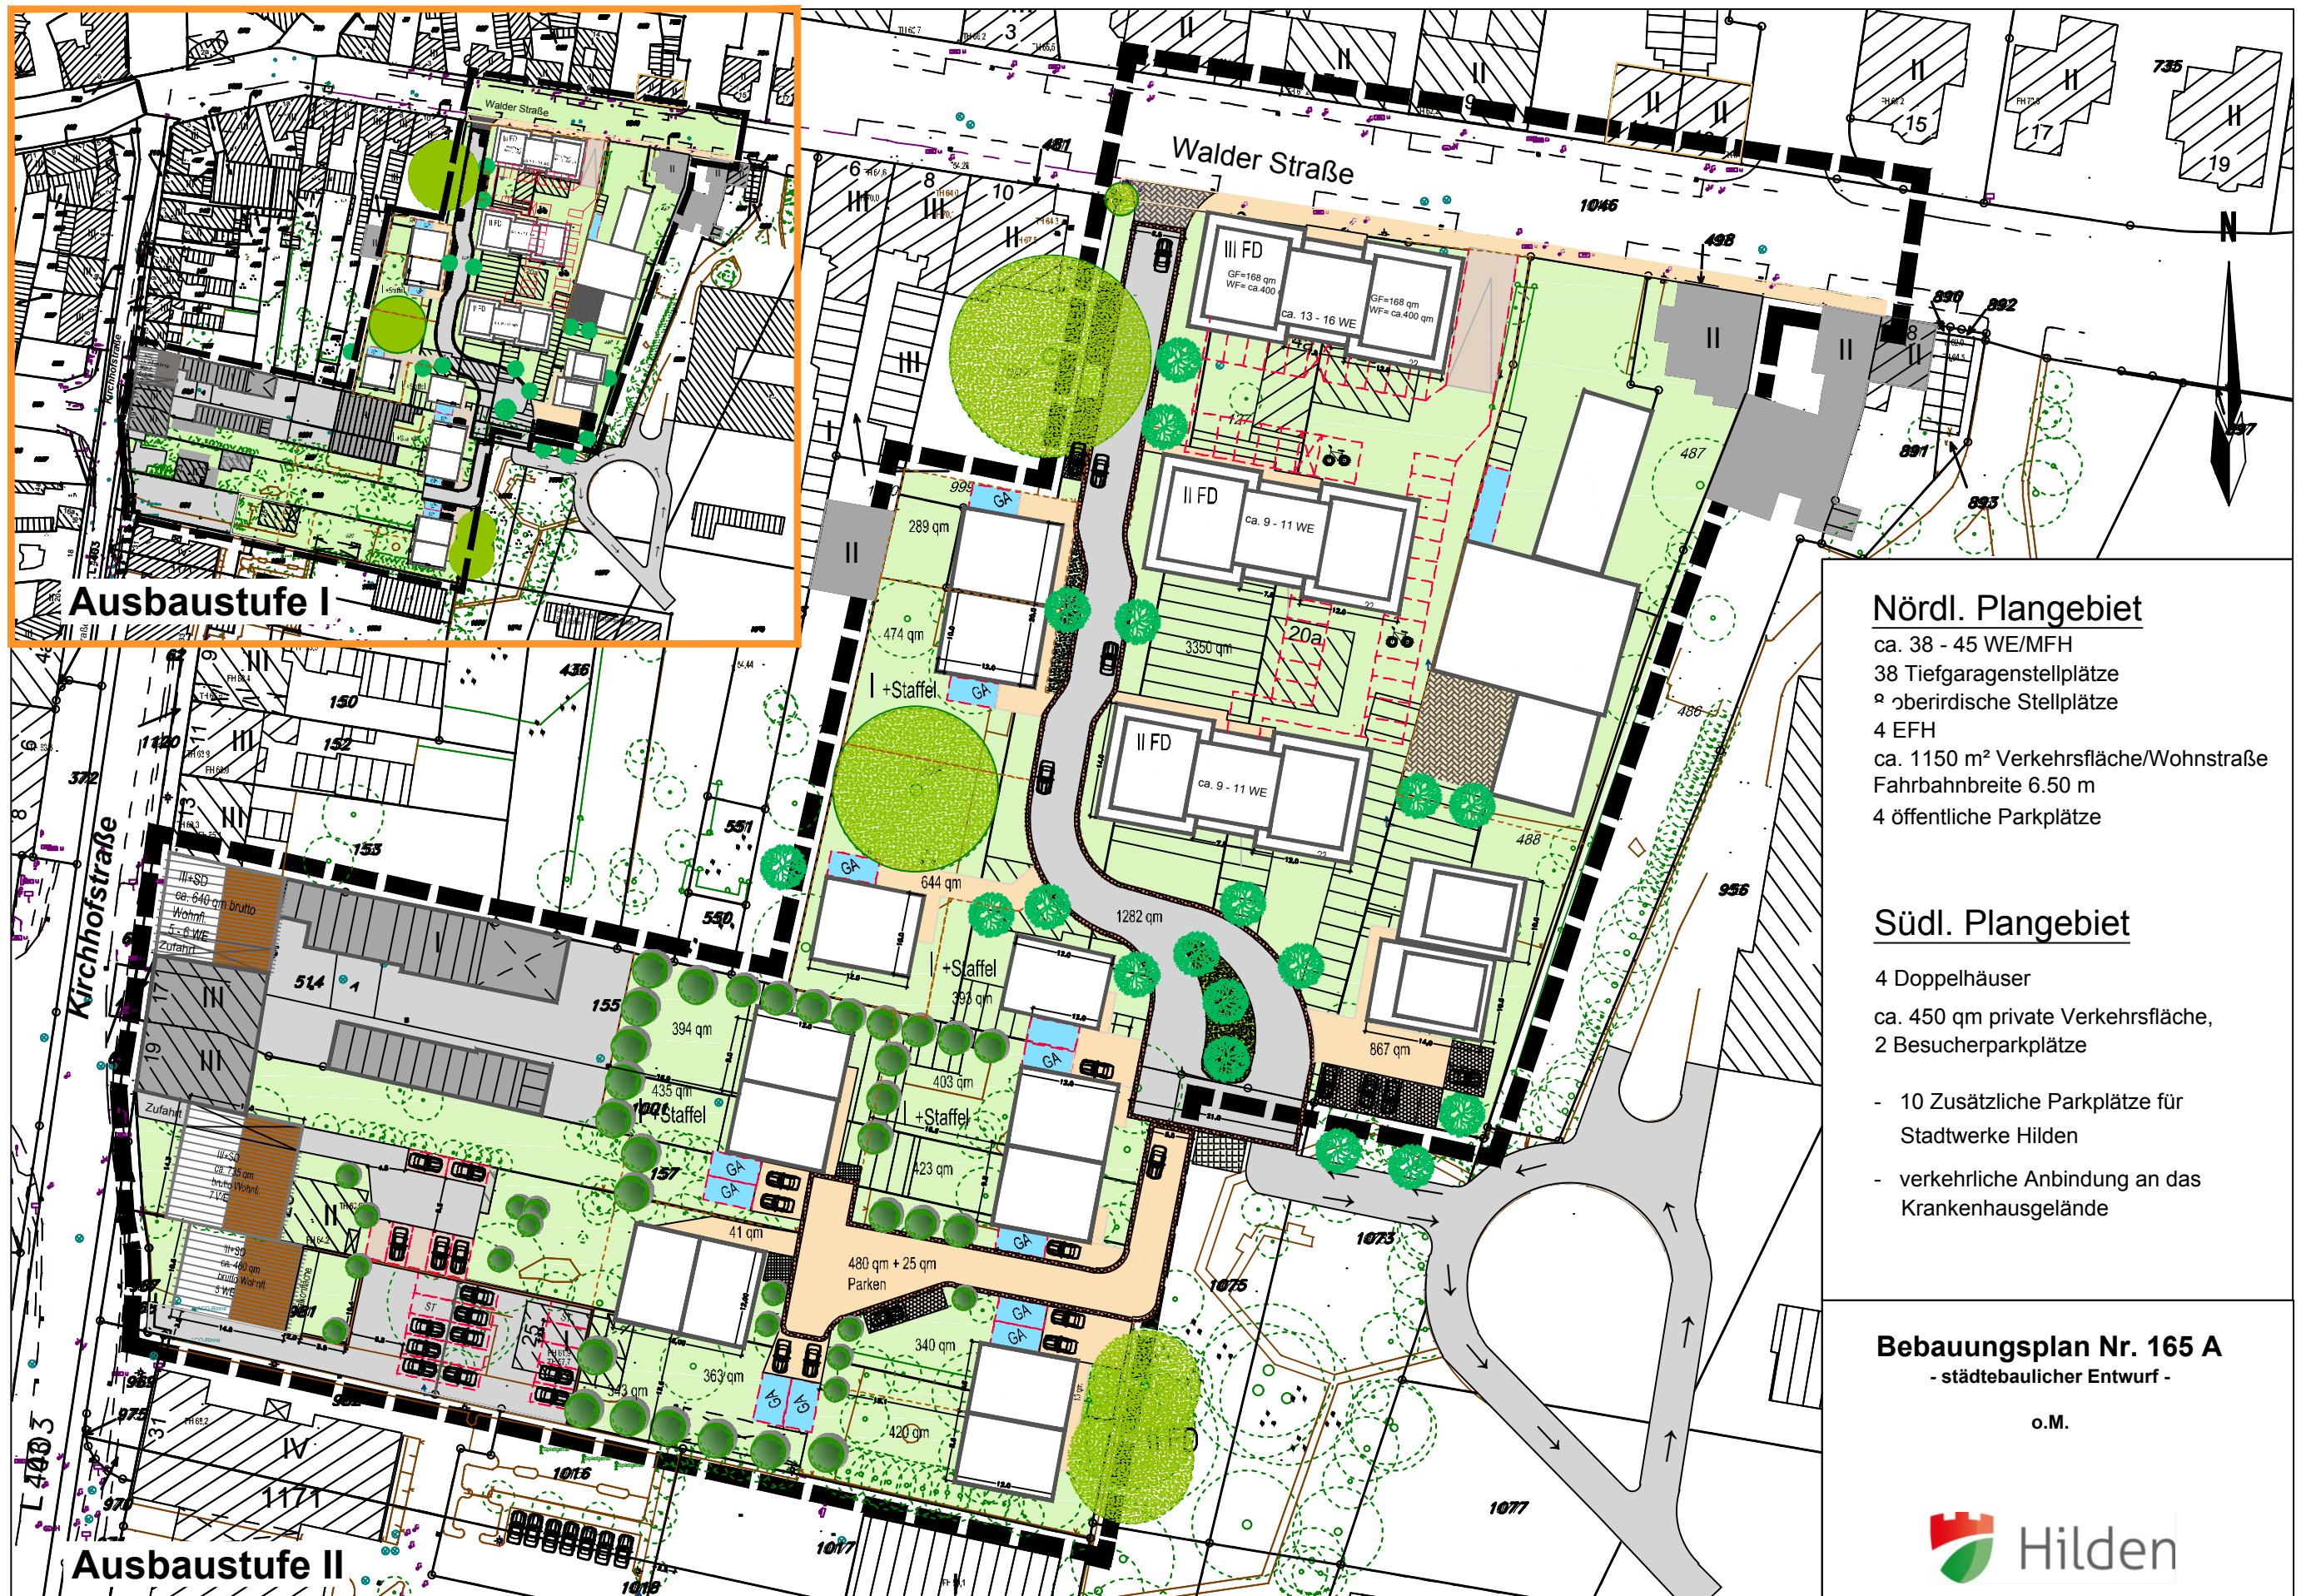

Nördl. Plangebiet

ca. 38 - 45 WE/MFH
38 Tiefgaragenstellplätze
2 oberirdische Stellplätze
4 EFH
ca. 1150 m² Verkehrsfläche/Wohnstraße
Fahrbahnbreite 6.50 m
4 öffentliche Parkplätze

Südl. Plangebiet

4 Doppelhäuser
ca. 450 qm private Verkehrsfläche,
2 Besucherparkplätze

- 10 Zusätzliche Parkplätze für
Stadtwerke Hilden
- verkehrliche Anbindung an das
Krankensaugelände

Bebauungsplan Nr. 165 A
- städtebaulicher Entwurf -

o.M.