


# Anlage 2 zur Sondernutzungssatzung

## Abschnitte gemäß § 7b Abs. 4 und 5

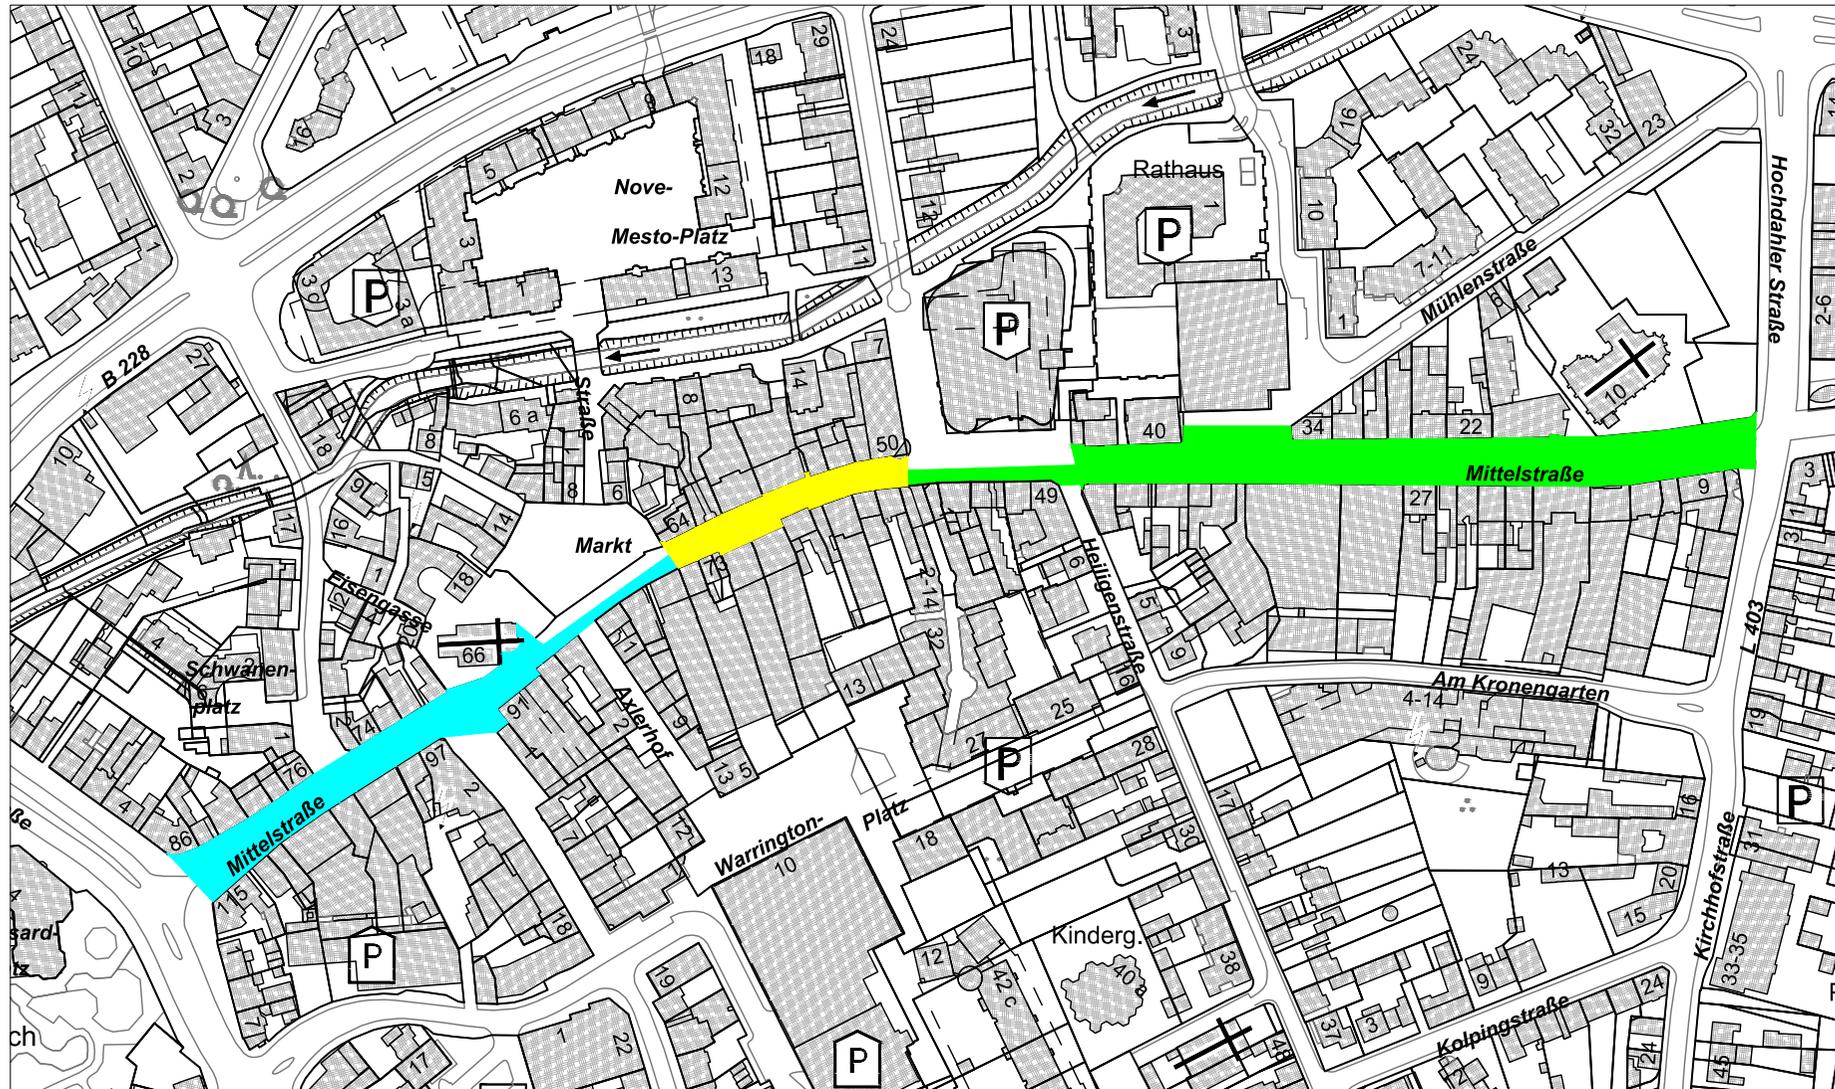

Anlage 3c zur Sitzungsvorlage WP 14-20 SV 61/158

### Legende

-  Bereich Bismarckstraße bis Markt
-  Bereich Markt bis Heiligenstraße
-  Bereich Heiligenstraße bis Hochdahler Straße

Ohne Maßstab

