


Anlage:

Lage der Erschließungsmöglichkeiten für die Tiefgarage (Prinzipskizze)

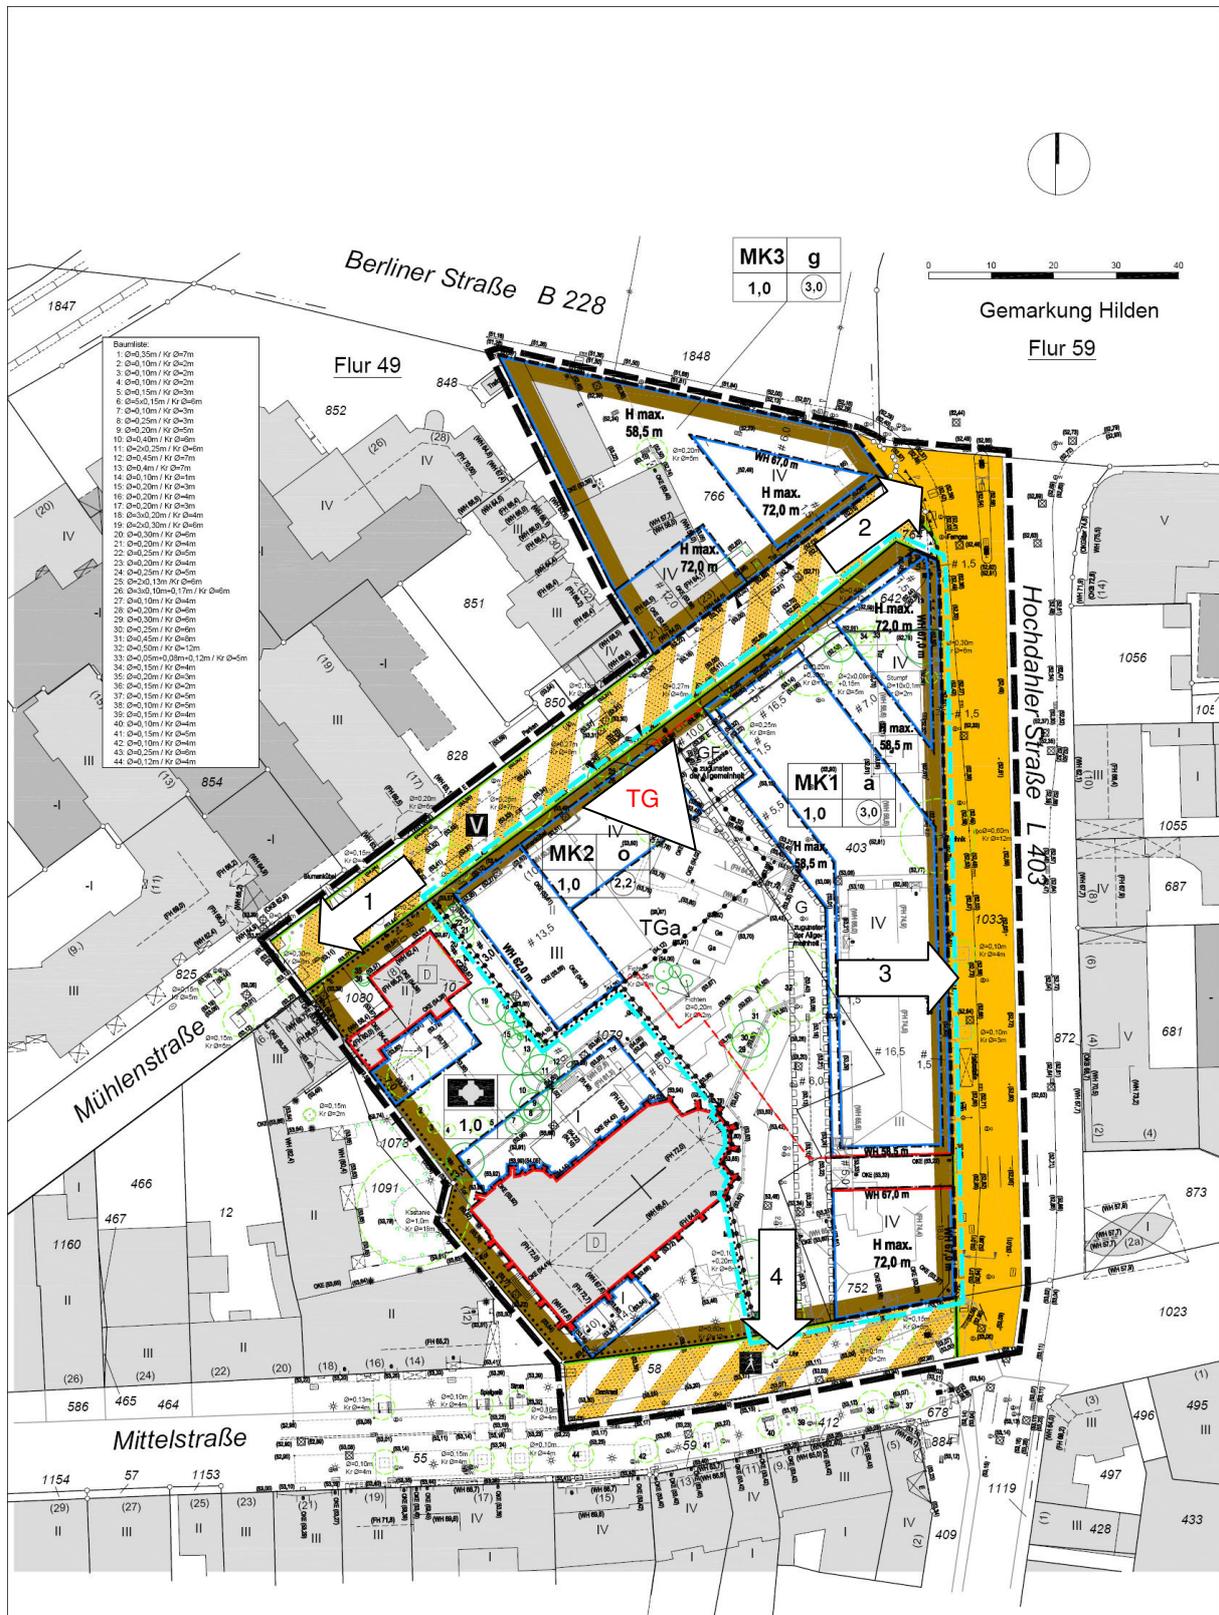

TG: heute geplante Lage der Ein- und Ausfahrt zur privaten Tiefgarage