

Stadt Hilden
Am Rathaus 1
40721 Hilden

13.12.2017 (fr50819)

Antrag auf Einleitung eines Verfahrens zur Aufstellung eines Vorhaben- und Erschließungsplanes

Sehr geehrte Damen und Herren,

hiermit stelle ich den Antrag auf Einleitung eines Verfahrens zur Aufstellung eines Vorhaben- und Erschließungsplanes.

Dieser Antrag bezieht sich auf das in der Anlage (Katasterplan) dargestellte Grundstück. Es handelt sich um die Grundstücksdaten: Hilden, Poststraße 37, Gemarkung Hilden, Flur 13, Flurstücke 55, 56, 137. Die Grundstücksfläche ist im beiliegenden Katasterplan rot umrandet.

Ebenfalls lege ich einen erweiterten Katasterplan mit den beabsichtigten Baukörpern bei.

Wir würden gerne für den ruhenden Verkehr eine sehr große Tiefgarage mit fast 40 Stellplätzen planen und bauen und damit verbunden eine Gebäudefläche gemäß beiliegendem Lageplan ebenfalls planen und bebauen.


Die Nutzung soll Geschosswohnungsbau mit spezieller Ausrichtung Altenwohnungen in Richtung Wohnen mit Service sein.

Der Bedarf für diese Nutzung ist enorm hoch und für die Nutzung auf dieser Grundstücksfläche ist die Infrastruktur hervorragend gegeben.

Ich würde mich freuen, wenn der Antrag in der Ausschusssitzung am 31.01.2018 bearbeitet werden könnte.

Für Ihre Bemühungen danke ich und verbleibe

mit freundlichen Grüßen

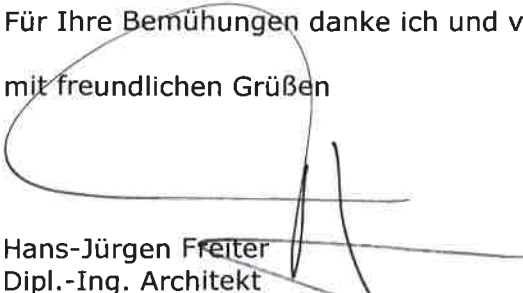
Hans-Jürgen Freiter
Dipl.-Ing. Architekt

RHEIN W E R K

Anlage

Katasterplan mit rot umrandeter Darstellung der Grundstücksfläche


Katasterplan mit der Bebauungsvorstellung

Steuernummer: 103/5756/2469

Finanzamt Düsseldorf-Alttadt

Stadtparkasse Düsseldorf | BLZ 300 501 10 | Konto 1006 22 30 83


IBAN: DE72 3005 0110 1006 2230 83 | BIC: DUSSEDDXXX

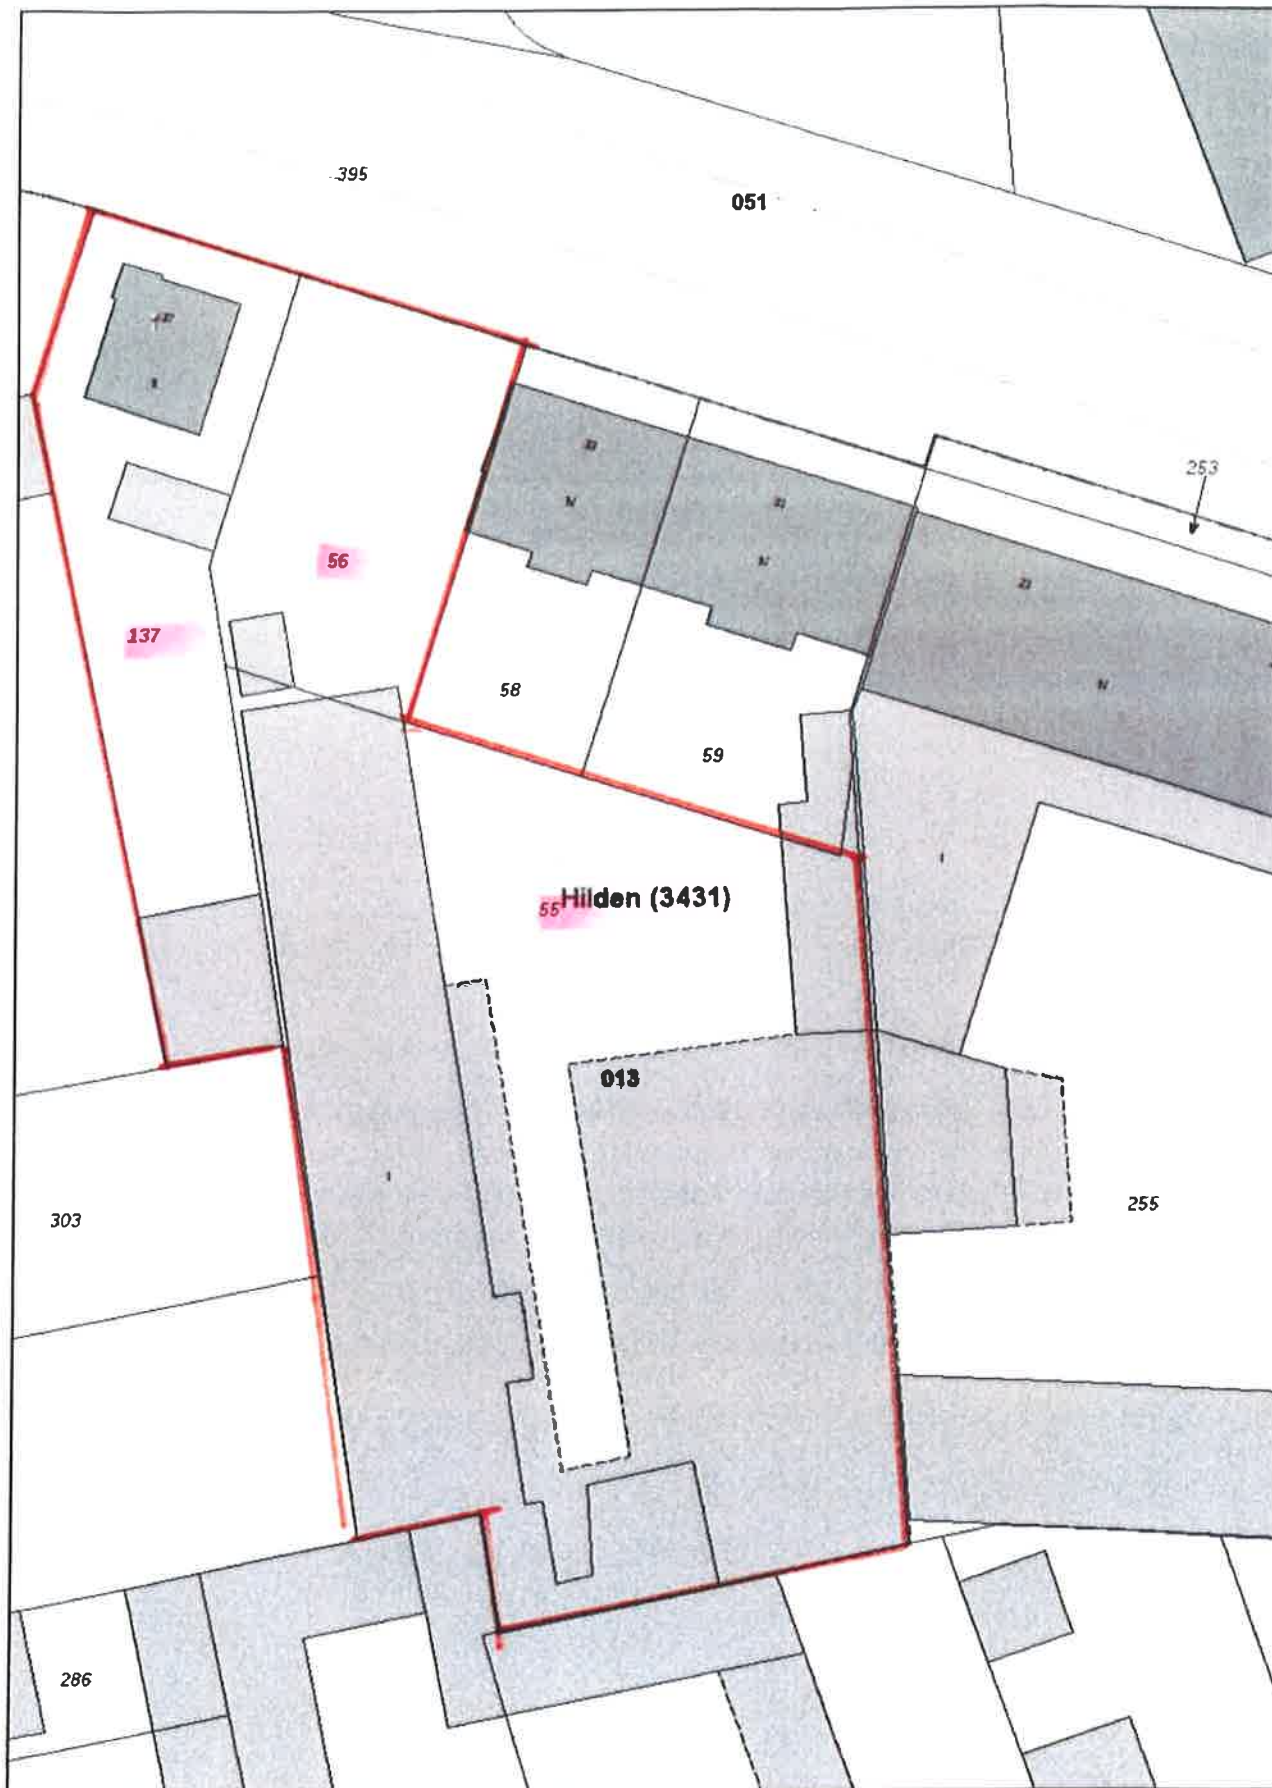

ca. 1 : 500

© LAND NRW (2017) - Lizenz dl-de/by-2-0 (www.govdata.de/dl-de/by-2-0) - Keine amtliche Standardausgabe
Für Geodaten anderer Quellen gelten die Nutzungs- und Lizenzbedingungen der jeweils zugrundeliegenden Dienste

29.6.2017 14:39

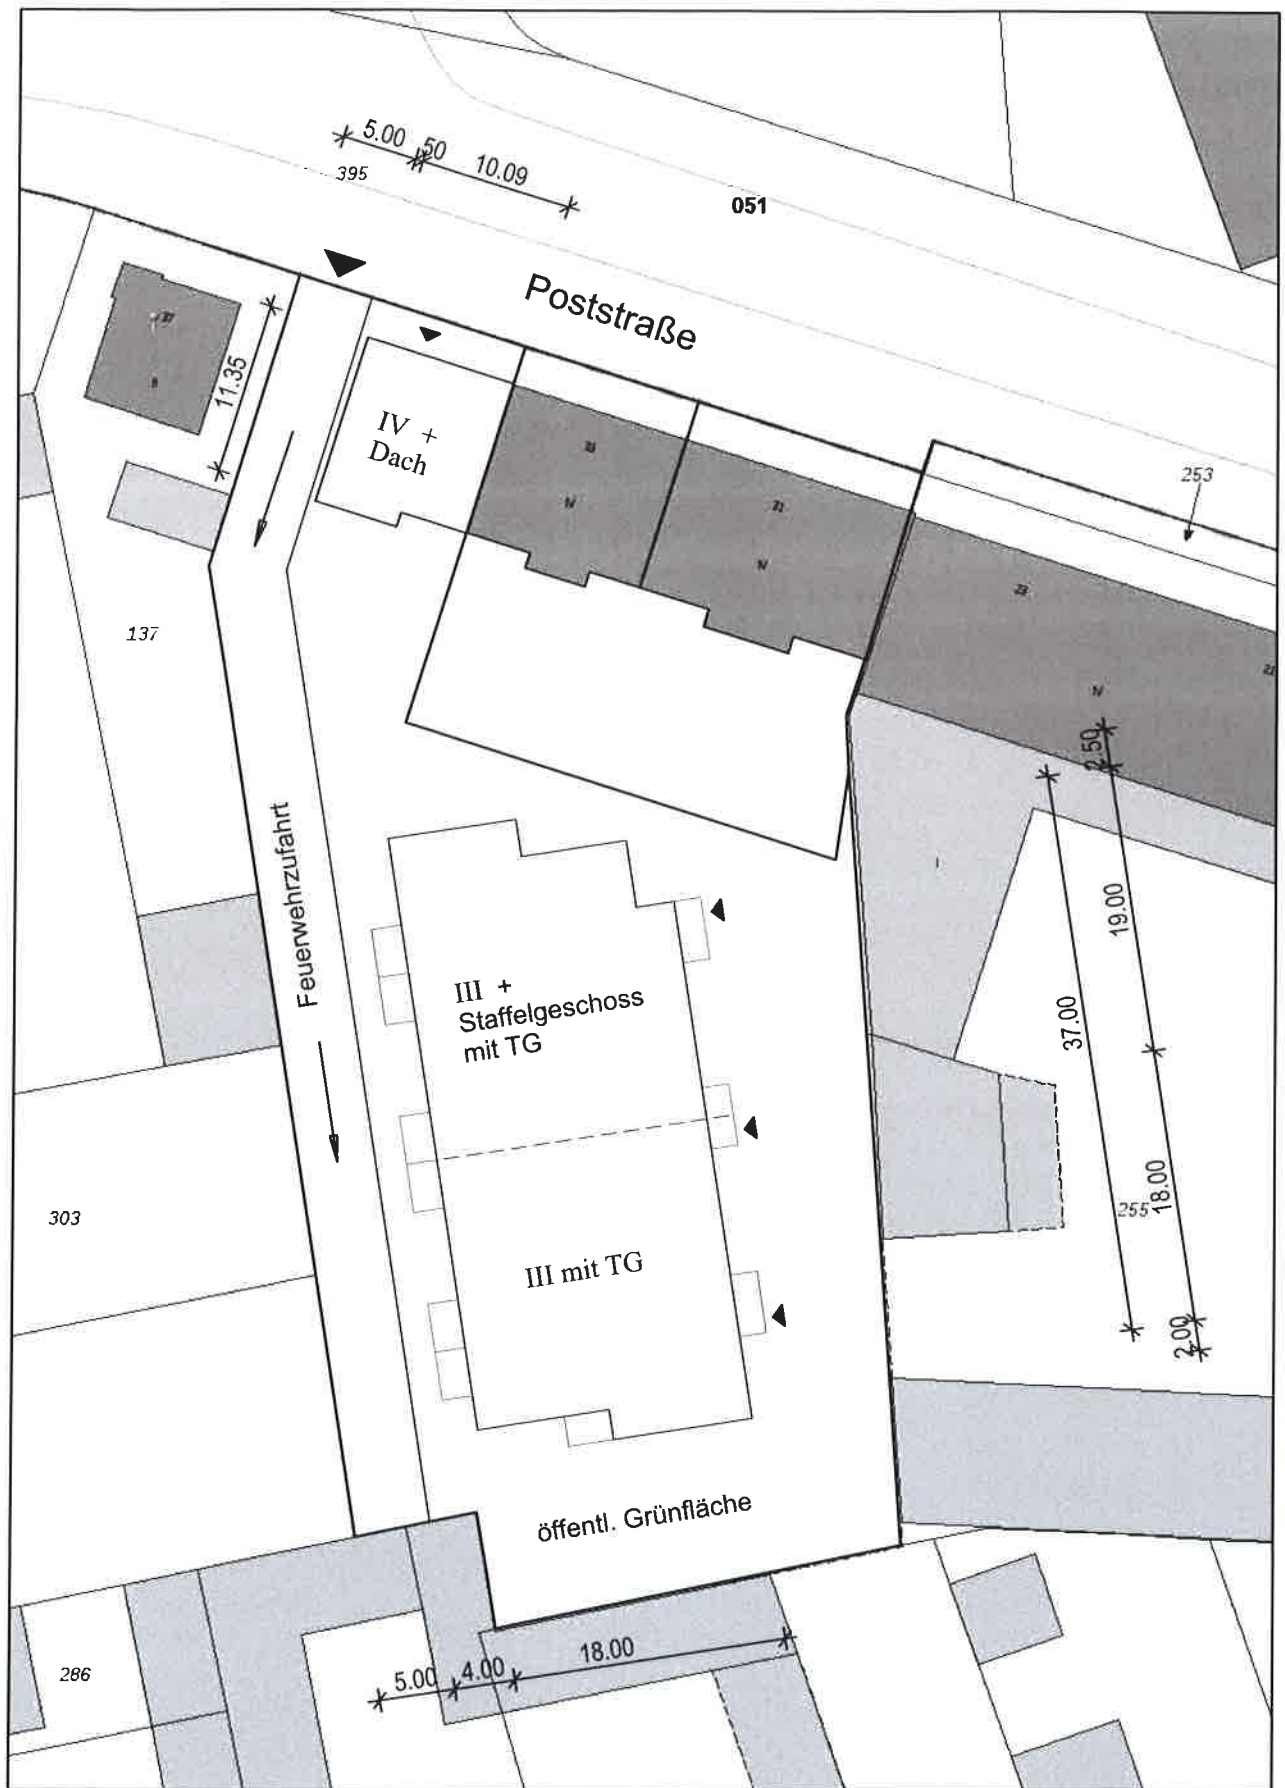

ca. 1 : 500

© LAND NRW (2017) - Lizenz dl-de/by-2-0 (www.govdata.de/dl-de/by-2-0) - Keine amtliche Standardausgabe
Für Geodaten anderer Quellen gelten die Nutzungs- und Lizenzbedingungen der jeweils zugrundeliegenden Dienste