




Bebauungsplan Nr. 63A, 1. Änderung

für den Bereich Grünewald/ Köbener Straße

- Plangebiet -

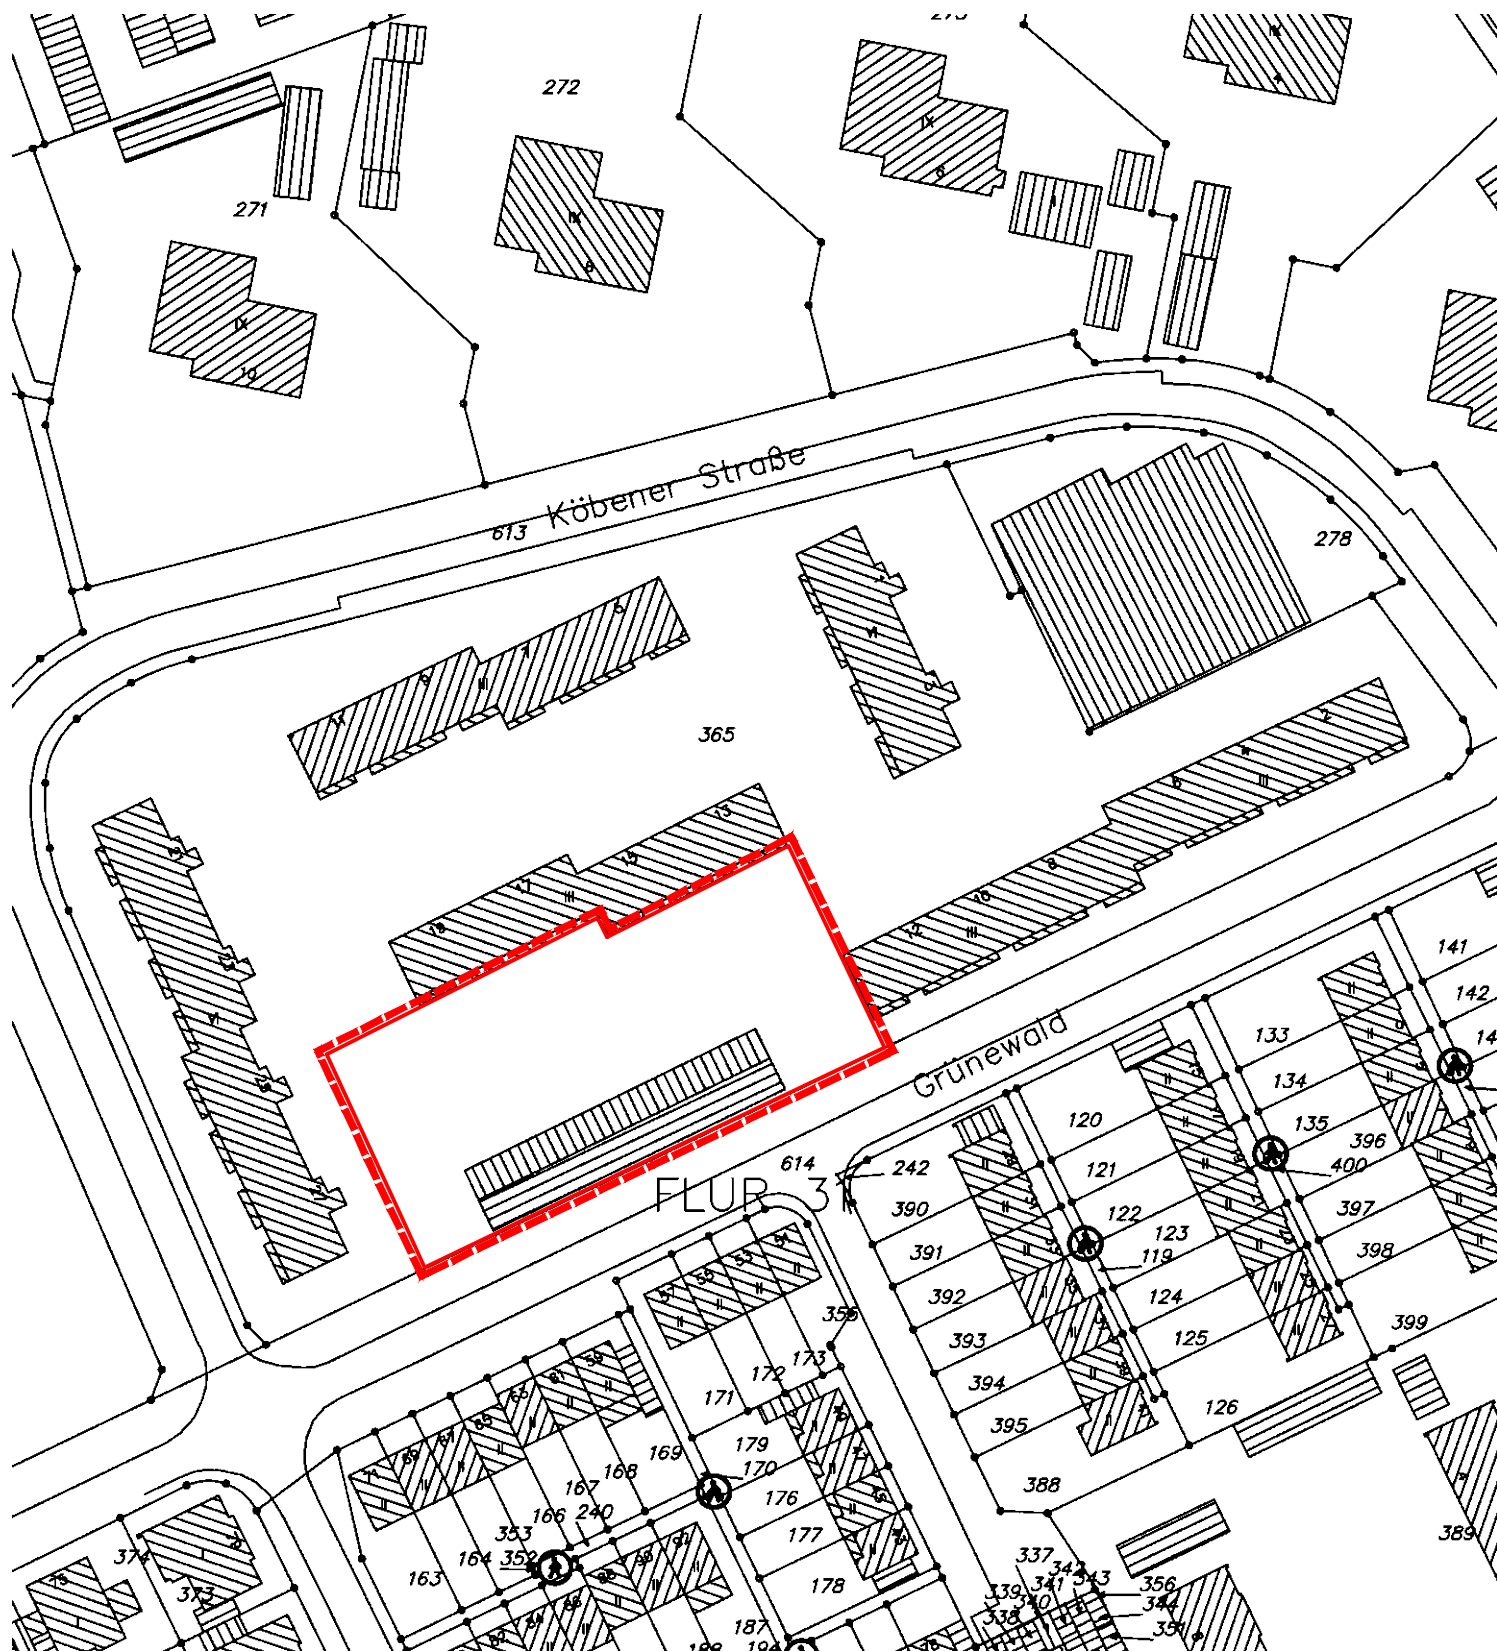

©

Kartengrundlage: Kreis Mettmann, Vermessungs- und Katasteramt

- Ohne Maßstab -