


Entwurfselemente:

- * mehr Fahrradabstellplätze (37 statt 22)
- * mehr Sitzplätze
- * Wegfall Hochbeet Mühlenstraße
- * Belassung der Schaltkästen
- * zusammenhängende Baumscheibe für drei Bäume (Mühlenstraße)
- * Durchgängigkeit
- * "Aktionsfläche" vor Rathaus-Center
- * Beachtung Feuerwehraufstellfläche (Zufahrt Mühlenstraße)
- * Optimierung von Zufahrtsmöglichkeiten und Rettungswege
- * Optionen: 1. Überdachung der Fahrradabstellanlage am Bürgerhaus
2. Spielgeräte an zwei Standorten: vor dem Zugang zur Passage/Haltepunkt Bus-Service

Rathaus-Center

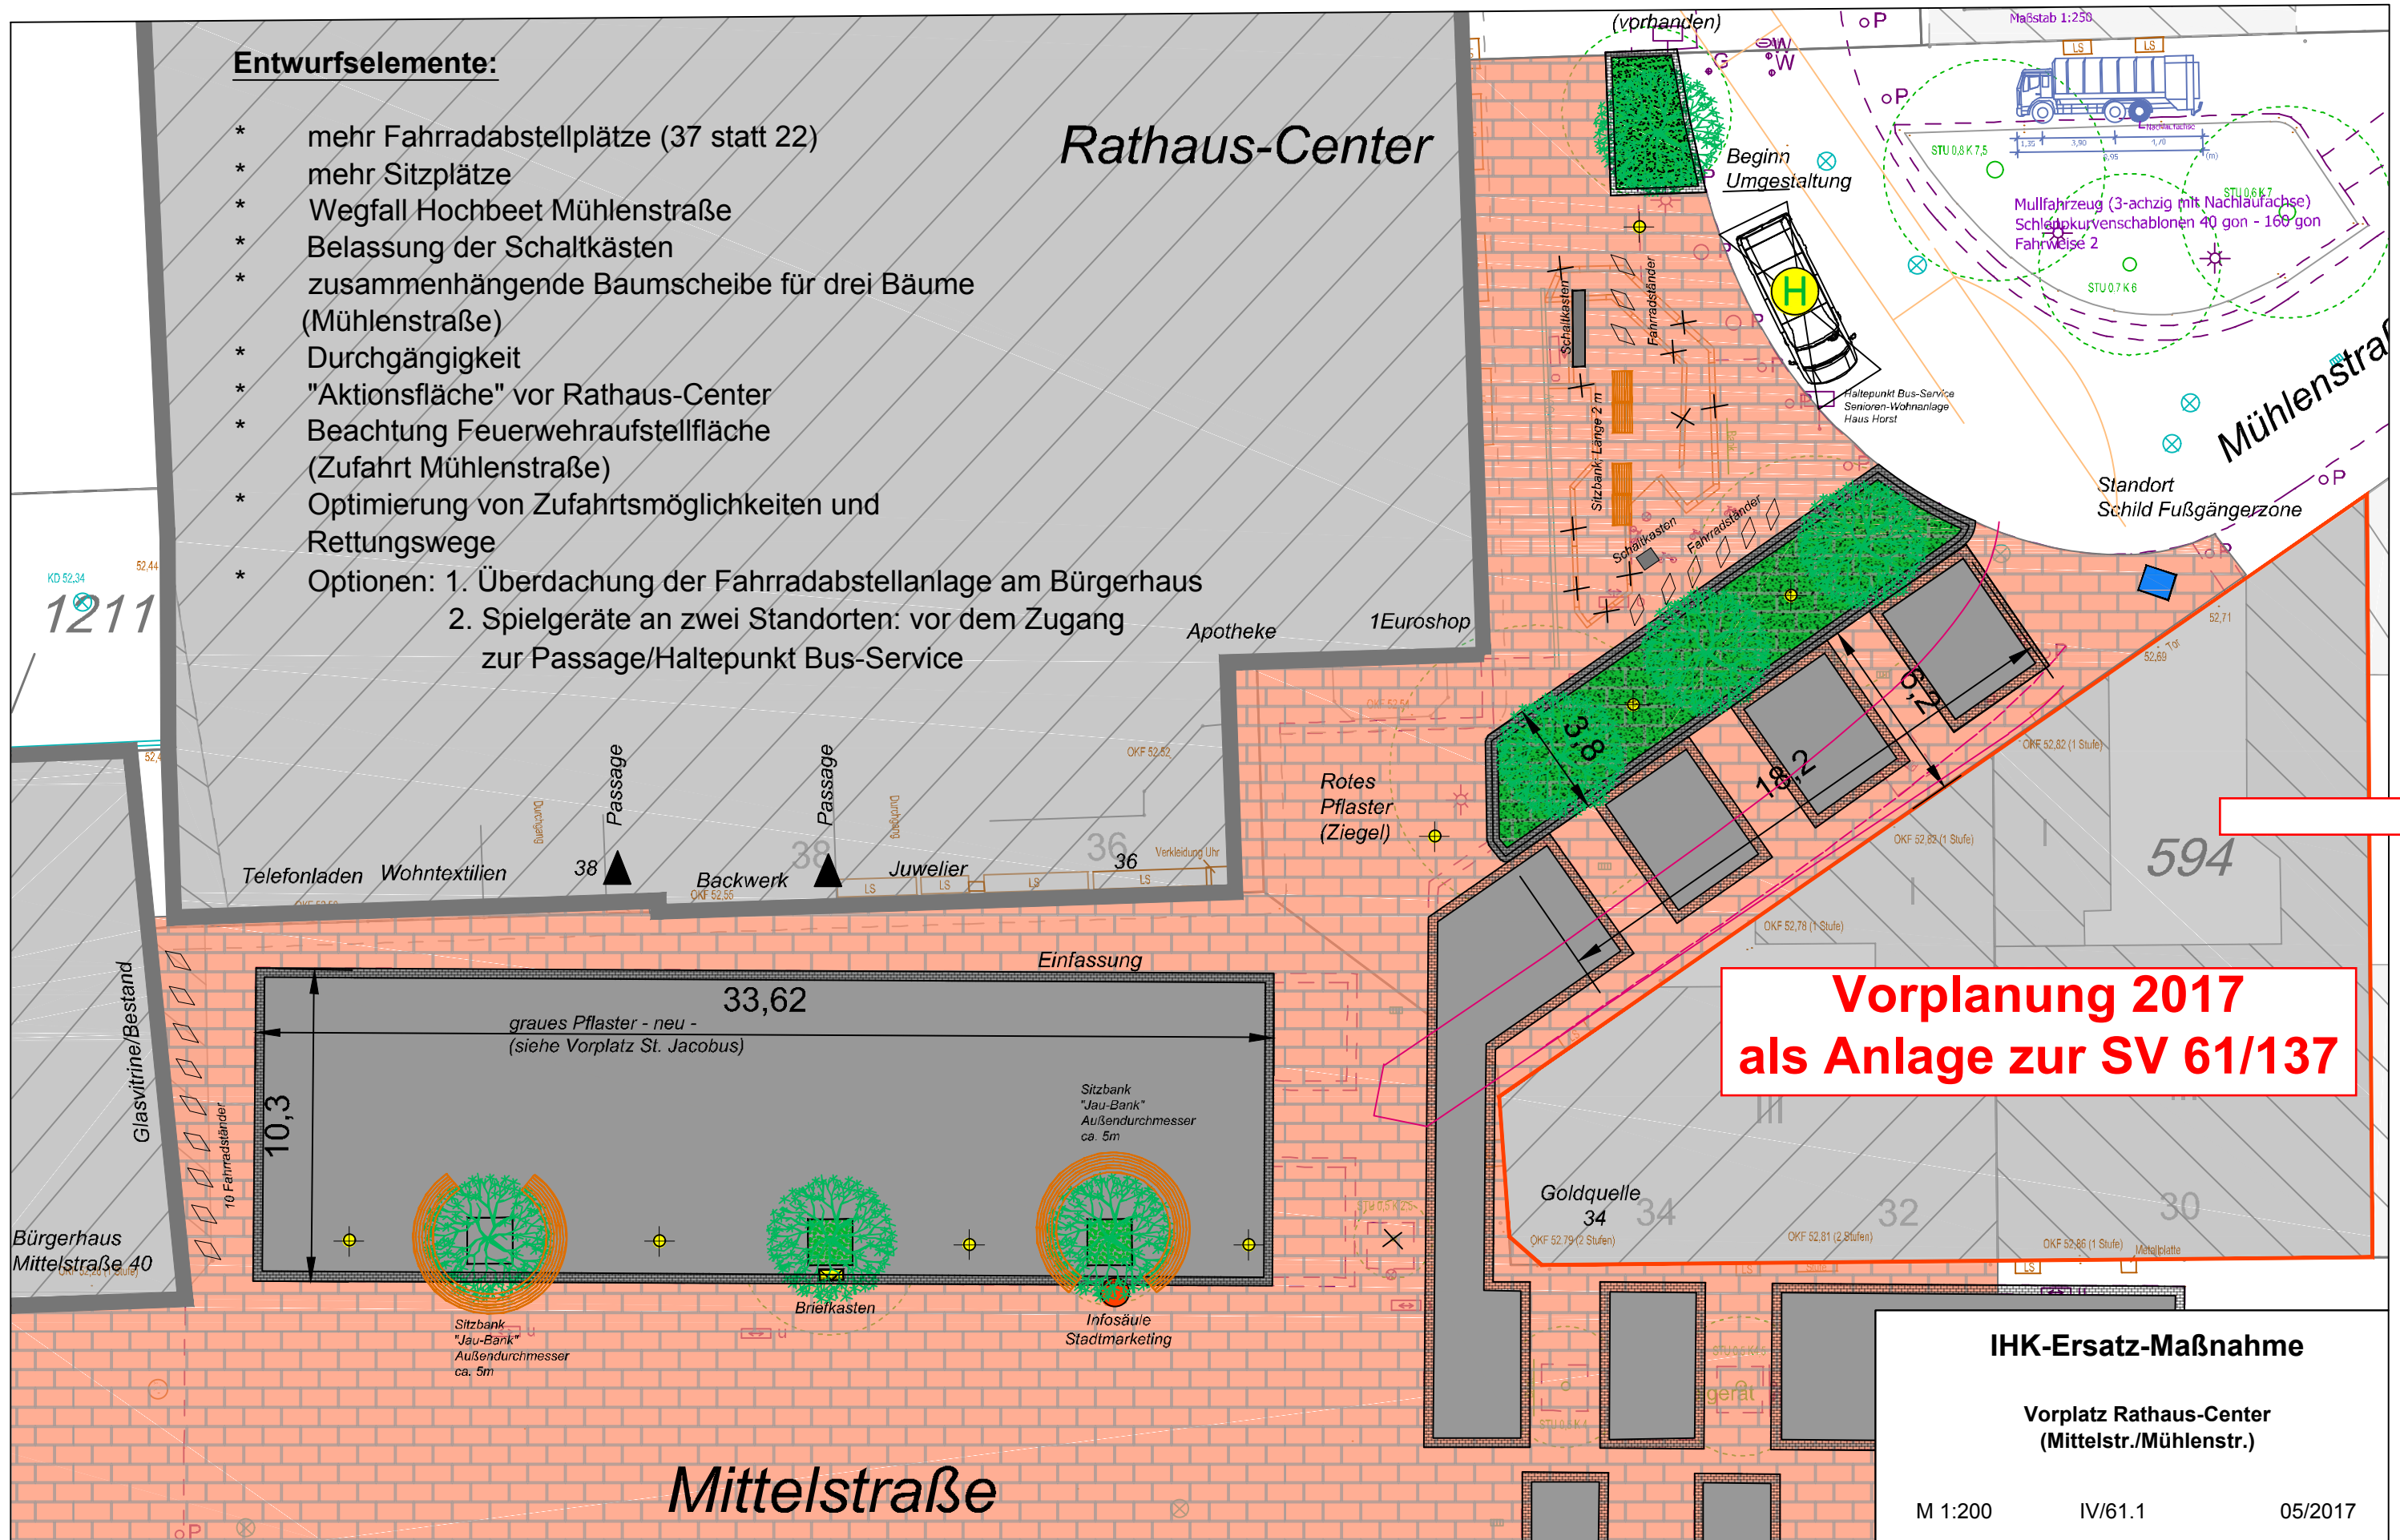

**Vorplanung 2017
als Anlage zur SV 61/137**

IHK-Ersatz-Maßnahme

**Vorplatz Rathaus-Center
(Mittelstr./Mühlenstr.)**

M 1:200 IV/61.1 05/2017