Standort 1: Mühlenstraße

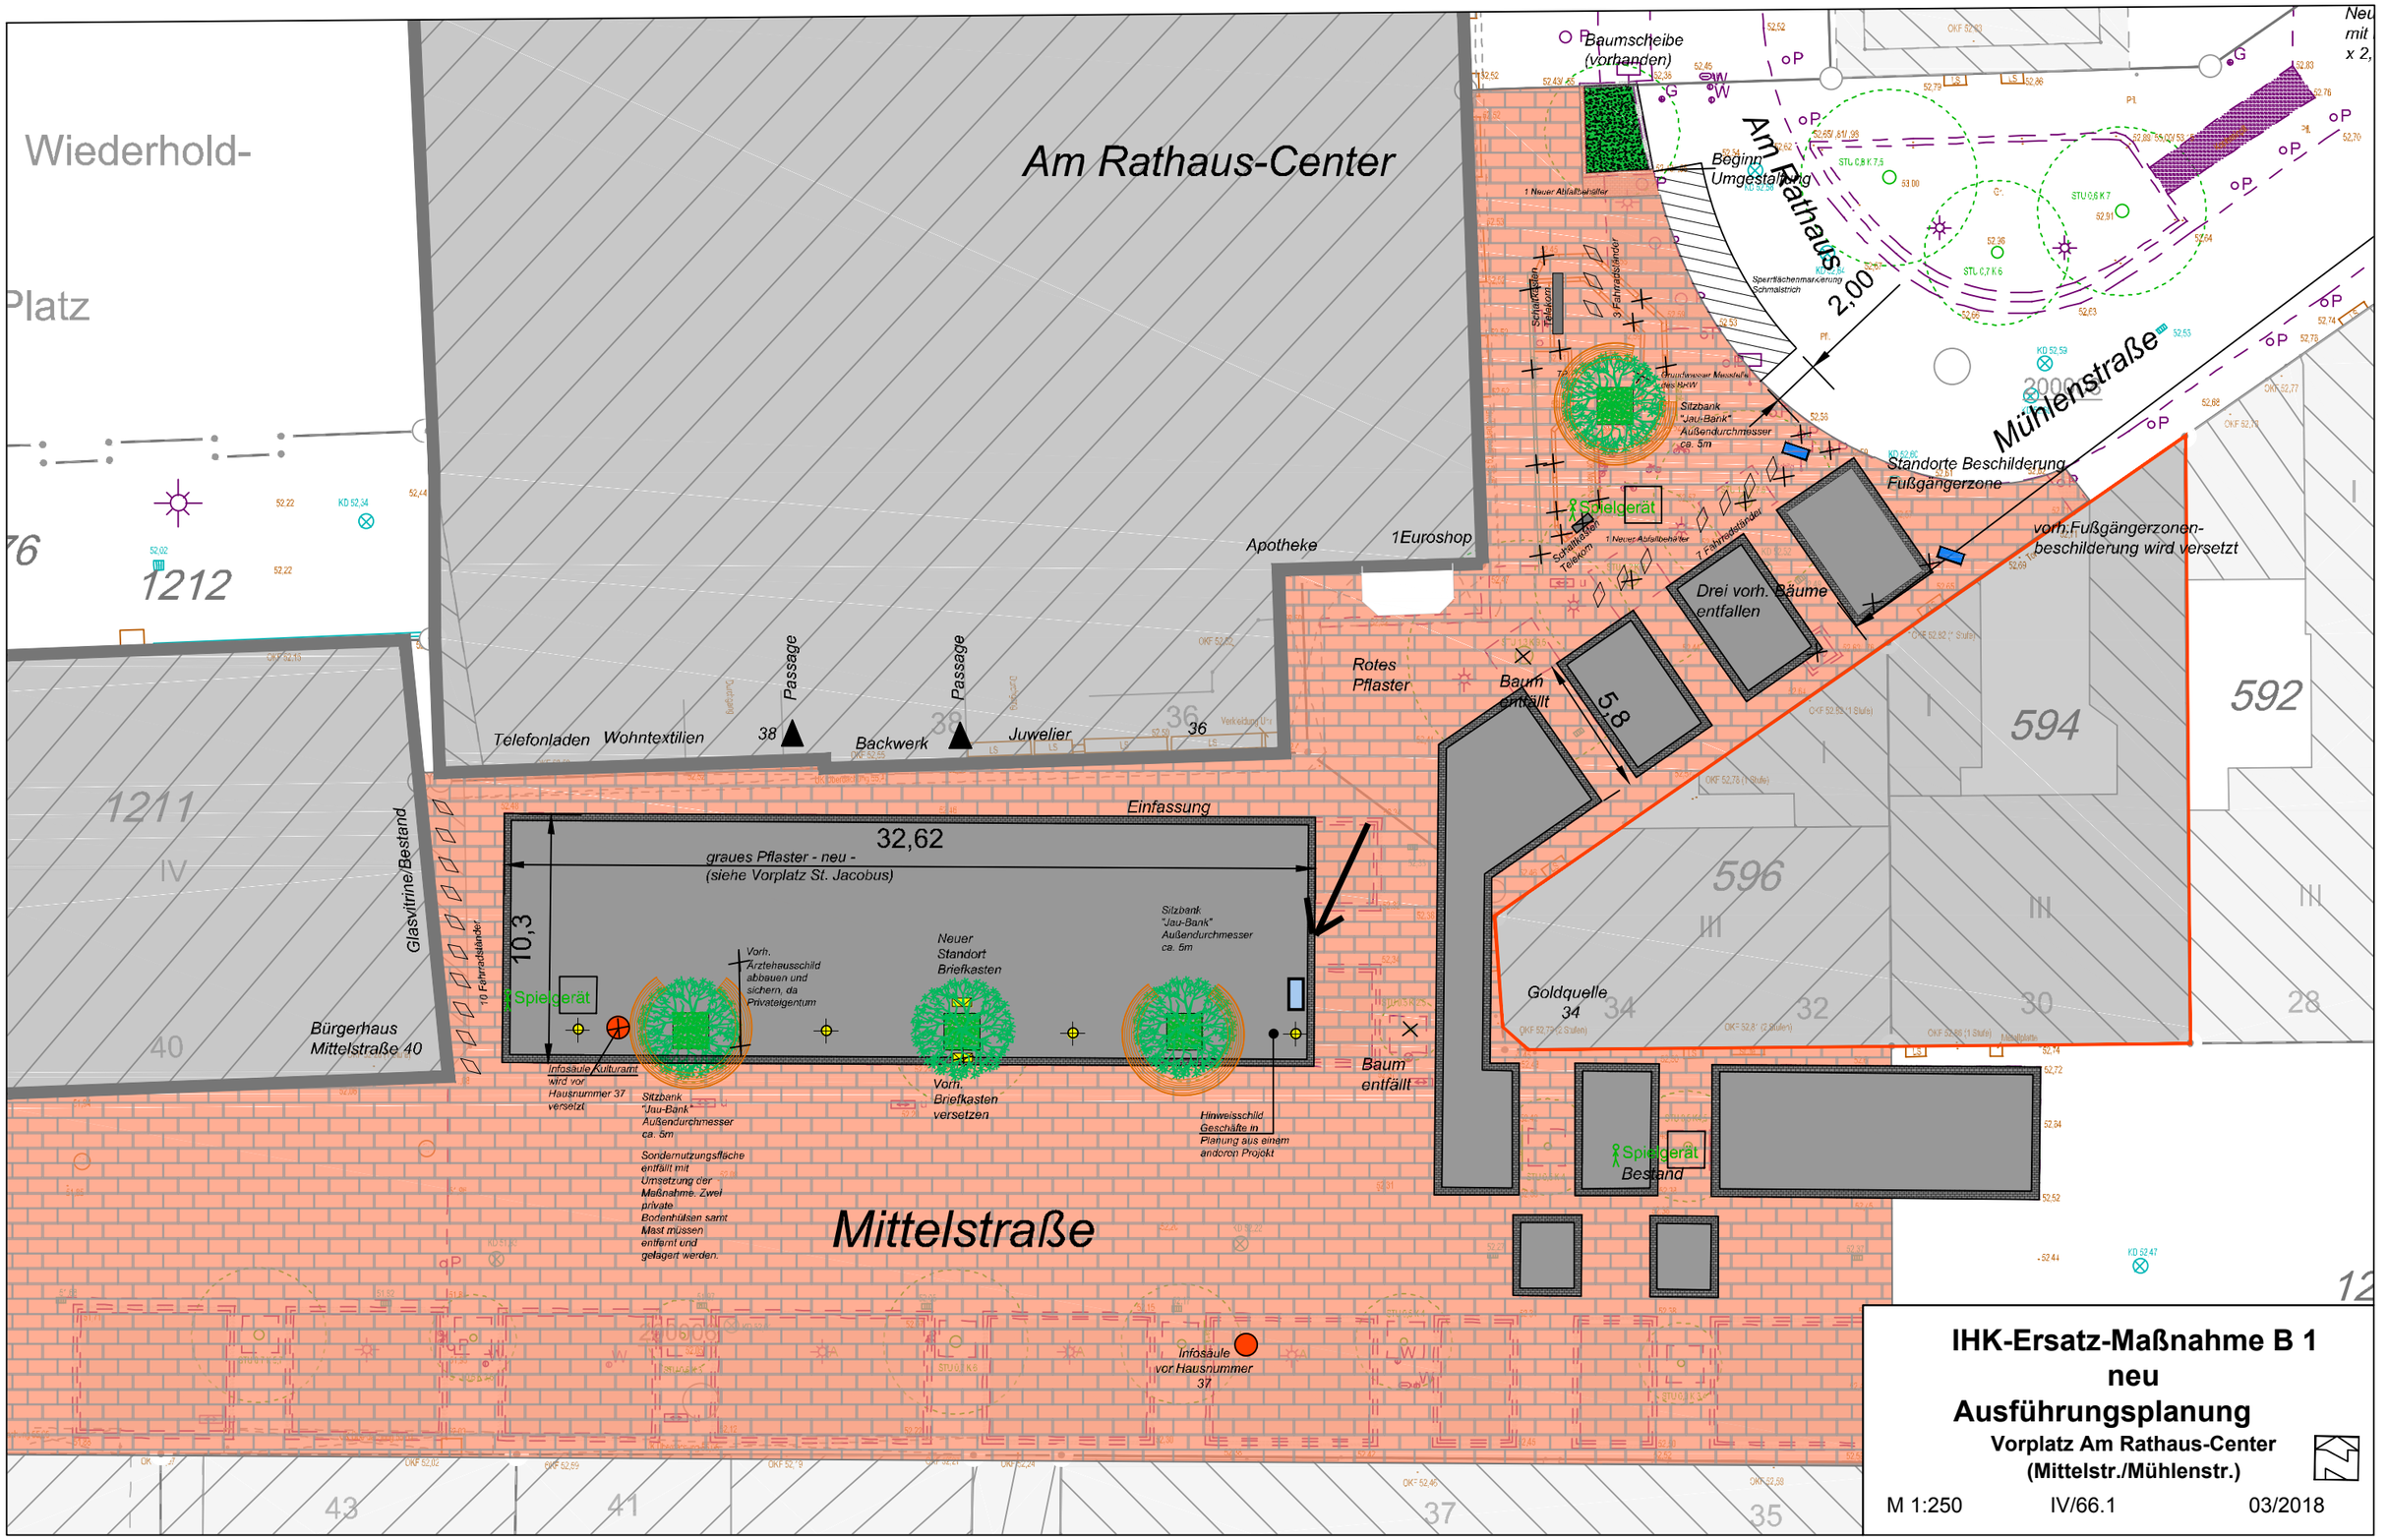

IHK-Ersatz-Maßnahme B 1
neu
Ausführungsplanung
Vorplatz Am Rathaus-Center
(Mittelstr./Mühlenstr.)

M 1:250 IV/66.1 03/2018