


NEUBAU OBERSTUFENZENTRUM HELMHOLTZ-GYMNASIUM HILDEN

bgsarchitekten

LÄNGSSCHNITT A-A M. 1:200




QUERSCHNITT B-B M. 1:200

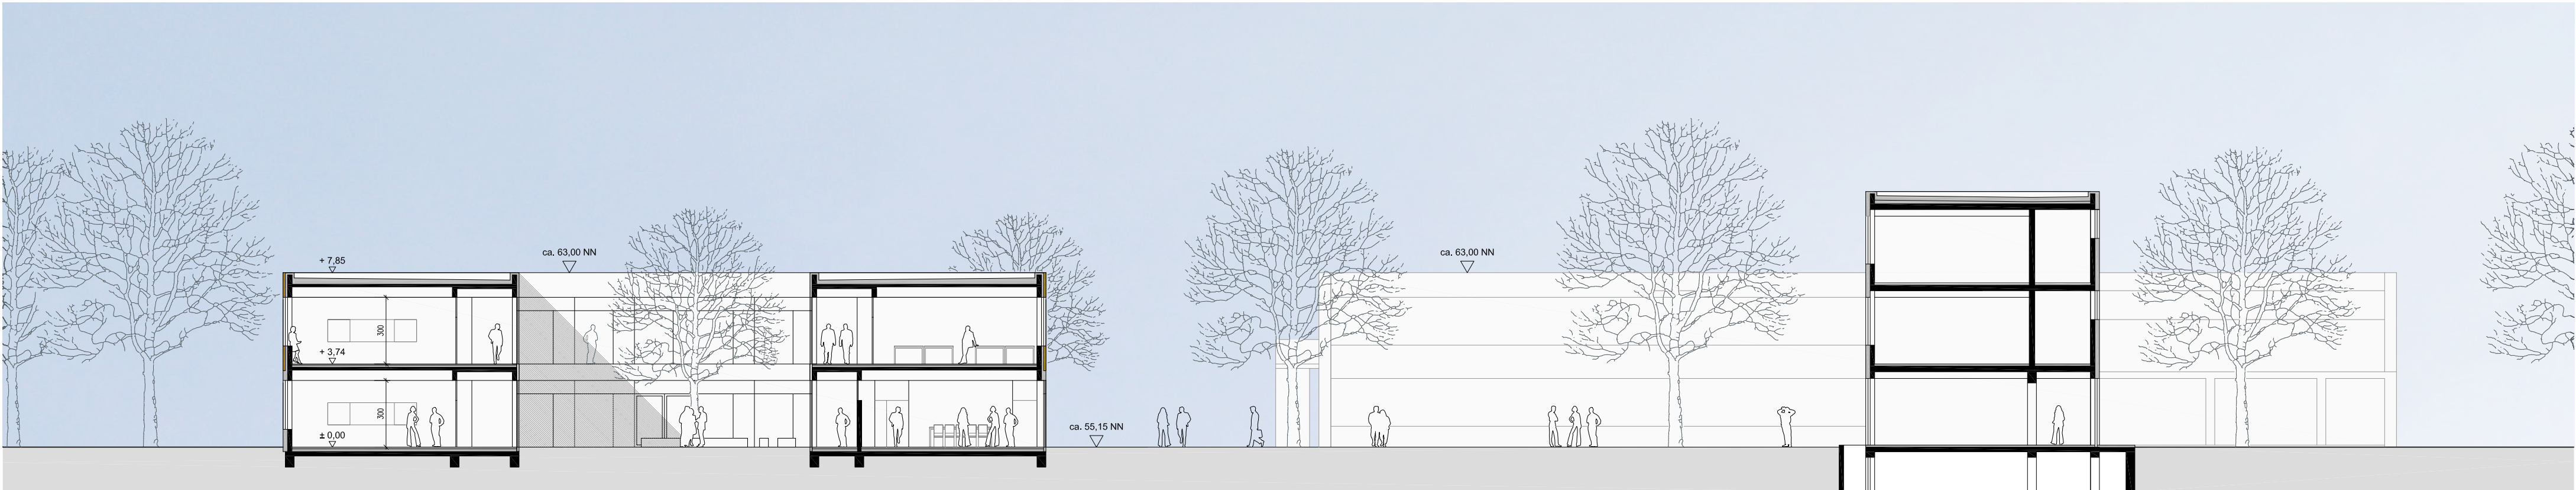


ANSICHT NORD-WEST M. 1:200



ANSICHT NORD-OST M. 1:200

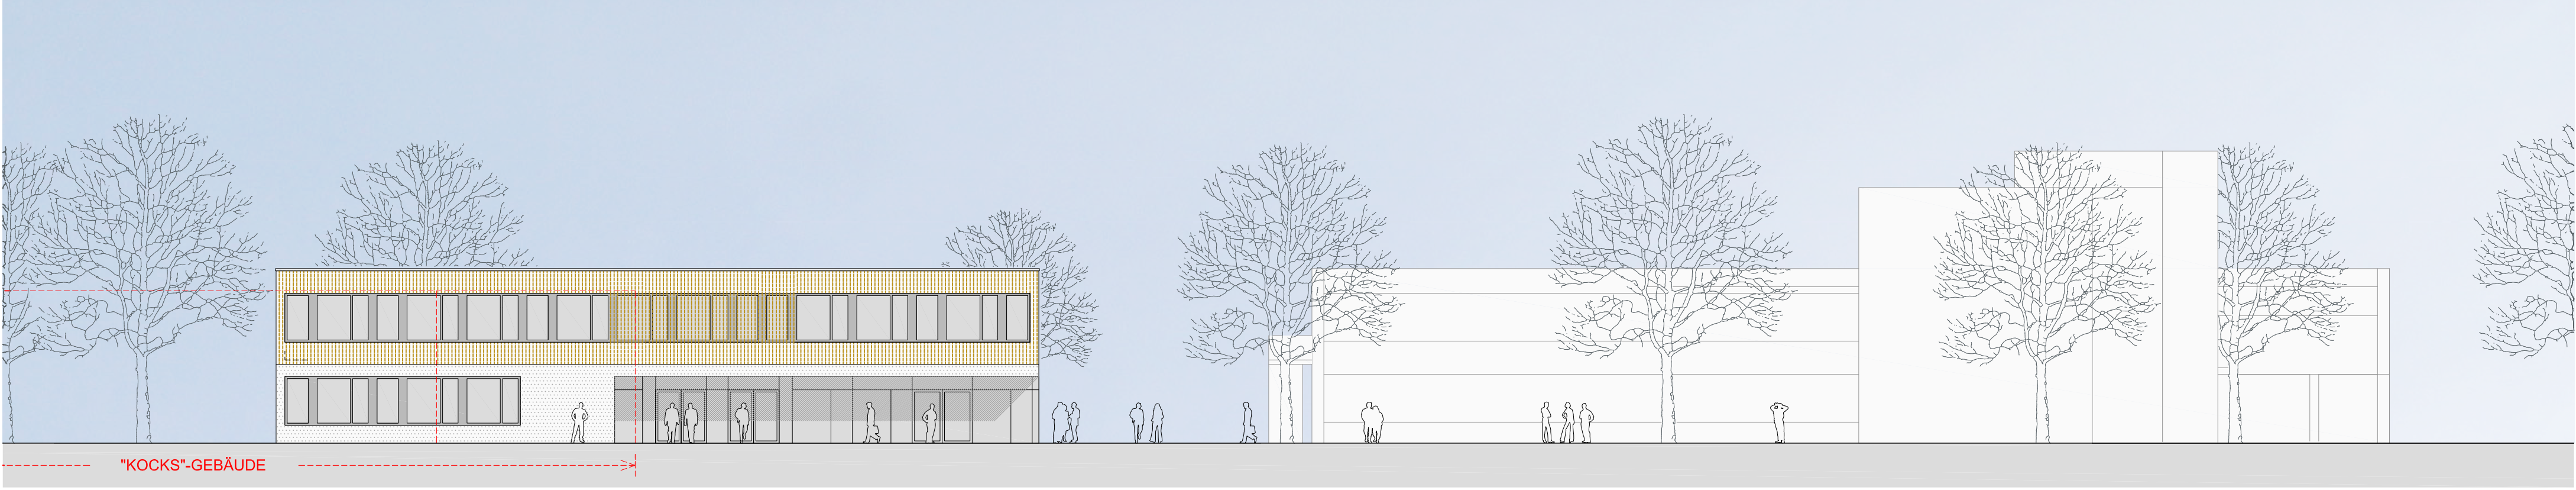

ANSICHT SÜD-OST M. 1:200

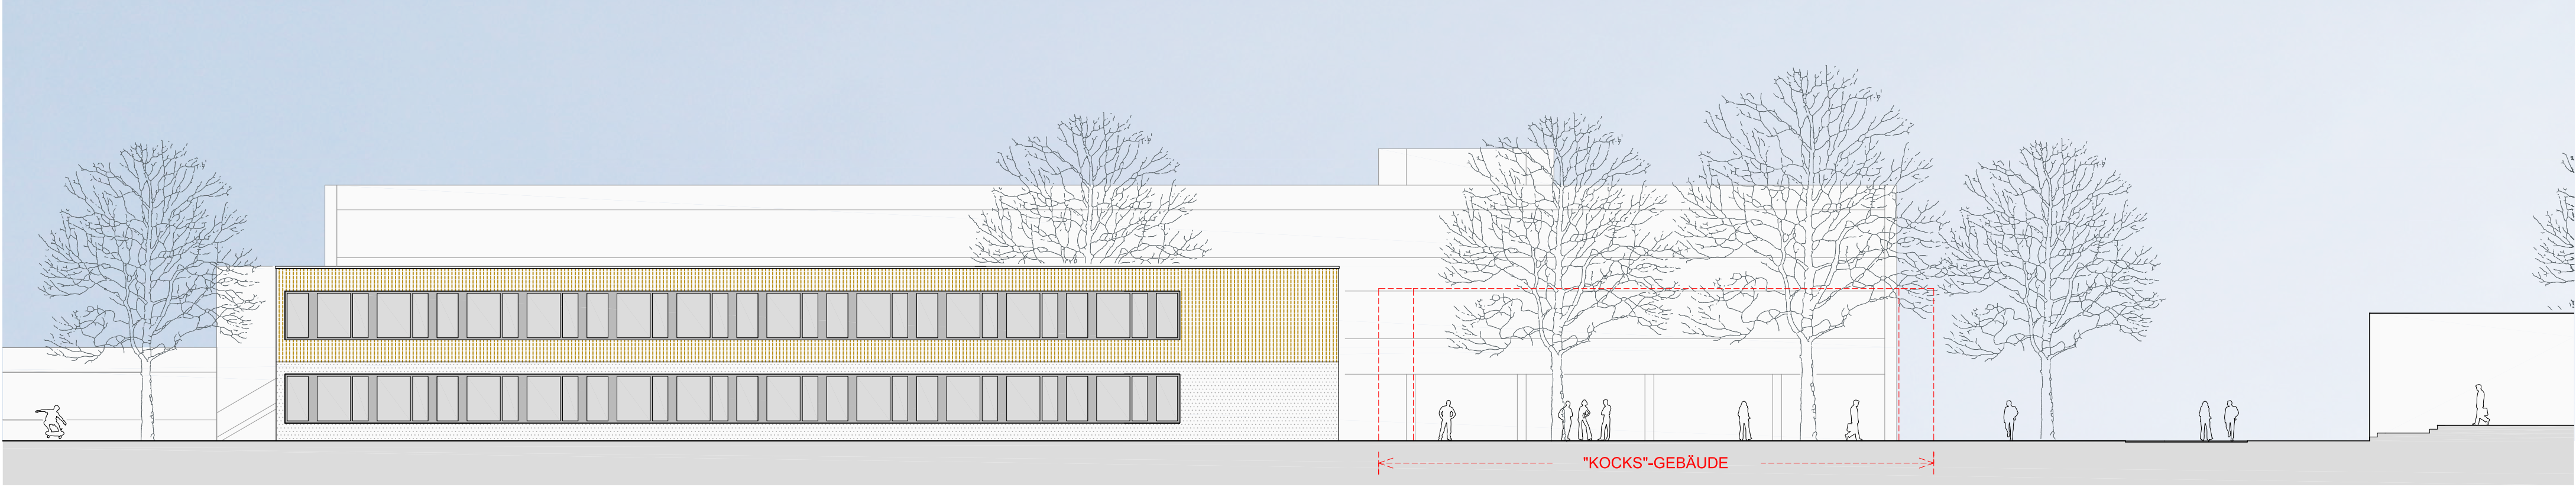

ANSICHT SÜD-WEST M. 1:200

