




Bebauungsplan Nr. 248

für den Bereich Ohligser Weg, Narzissenweg

- Plangebiet -

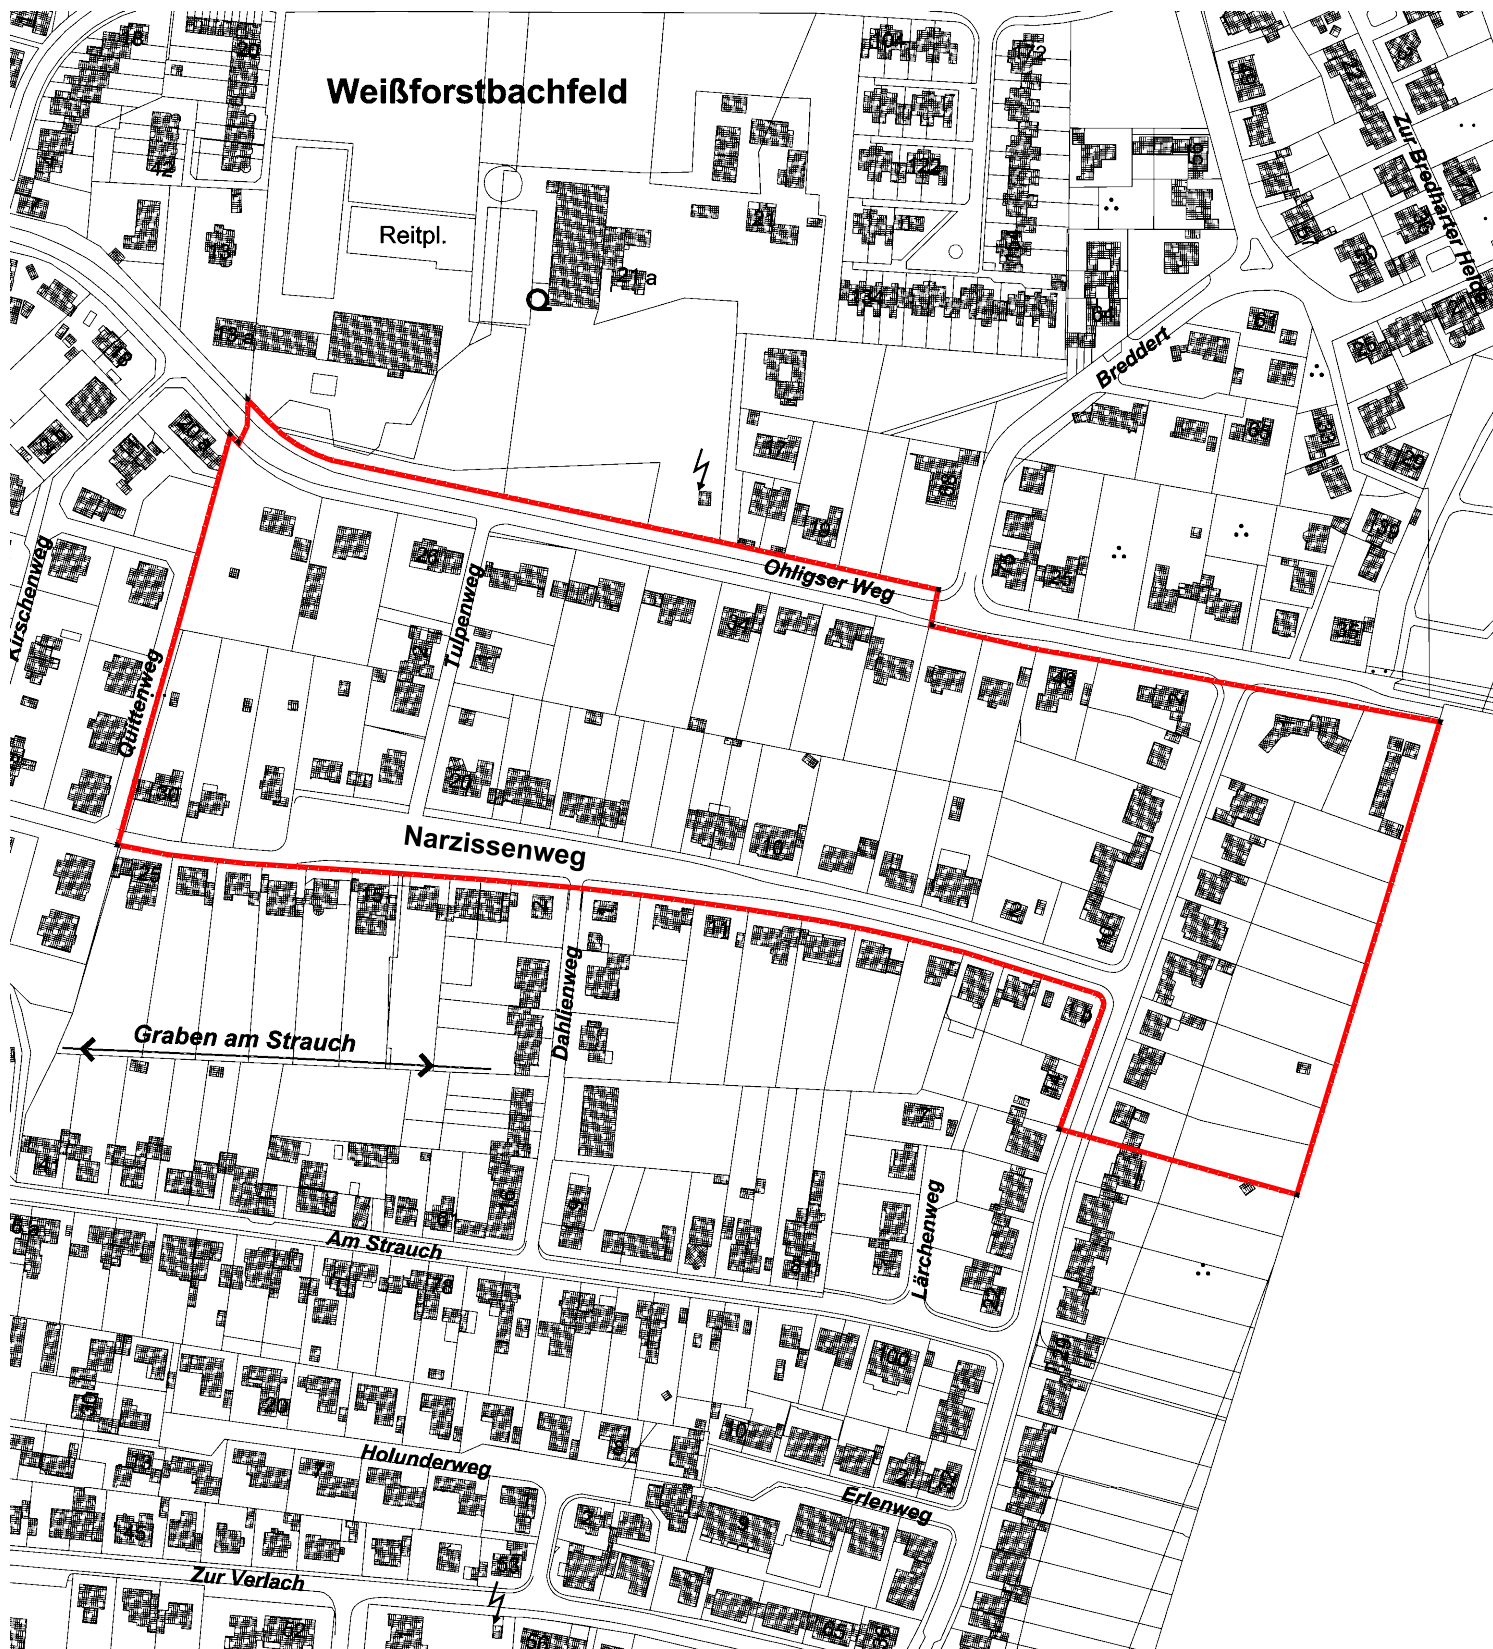

© Kartengrundlage: Kreis Mettmann, Vermessungs- und Katasteramt
- Ohne Maßstab -