Anlage 1

Kreis Mettmann
Der Landrat

Postanschrift: Kreisverwaltung Mettmann · Postfach · 40806 Mettmann

Tier-und Naturschutzverein Hilden e. V.
z. H. Herrn Mengarda (1. Vors.)

Im Hock 7

40721 Hilden

Amt für Verbraucherschutz
- Veterinärwesen -

Ihr Schreiben
Aktenzeichen 39-3.16.02
Datum 27.09.05

Bitte geben Sie bei jeder Antwort das Aktenzeichen an.

Auskunft erteilt: Dr. Kruse
Zimmer 3.011
Tel. 02104_99_ 1957
Fax 02104_99_ 4953
E-Mail norbert.kruse@kreis-mettmann.de

Durchführung des Tierschutzgesetzes und des Tierseuchengesetzes
Meta-Kappel Tierheim Hilden

Sehr geehrter Herr Mengarda,

neu aufgenommene Tiere unbekannter Herkunft mit unbekanntem Gesundheitstatus stellen wie Sie wissen eine hohe Infektionsquelle für das Personal und alle anderen Tiere des Tierheims dar. Wie die letzten Fälle gezeigt haben sind nicht nur die zunehmenden Hundetransporte aus osteuropäischen Staaten und der Türkei, sondern auch die oft nicht geimpften hiesigen Hunde und Katzen eine seuchenrelevante Gefährdung für Mensch und Tier.

Eine Aufnahme und vorübergehende Unterbringung der Tiere ist daher nur unter Quarantänebedingungen möglich. Für den Weiterbetrieb des Meta-Kappel Tierheims Hilden als Tierheim ist die Einrichtung der Quarantäne für Hunde und Katzen zwingend erforderlich.

Über den Stand Ihrer Bemühungen bitte ich mich bis 25. 10. 05 zu informieren.

Mit freundlichen Grüssen
Im Auftrag

Dr. Kruse

Kostenberechnung (Regelfall)

Anlage 2

Allgemeine Angaben

Bauherr	**Tier-Naturschutzverein Hilden e.V. Im Hock 7 40724 Hilden**
Entwurfsverfasser	**Oliver Buddenberg Architekt BDA Tannenstr.9 40476 Düsseldorf**
Bezeichnung der Baumaßnahme / Bauabschnitt	**Neubau einer Quarantäne**

Grundlage für die Kostenberechnung (DIN 276 / 04.81)

geprüfte Abrechnungsbeläge (Schlußrechnungen, Nachweise der Eigenleistungen)	☐
Planungsunterlagen (Abrechnungszeichnungen)	X
Ausschreibung	X

Kostenstand (DIN 276 / 04.81)

Zeitpunkt der Ermittlung	Monat / Jah	09 / 2005
Zeitpunkt der Fertigstellung	Monat / Jahr	

Umsatzsteuer (DIN 276 / 04.81)

in den Kostenangaben ist die Umsatzsteuer enthalten	☐
in den Kostenangaben ist die Umsatzsteuer nicht enthalten	☐
bei den Kostenangaben wird die Umsatzsteuer ausgewiesen	X

Währung

Euro X

Anlagen

Seitenzahl: 4

Aufgestellt

Name, Ort, Datum, Unterschrift

Oliver Buddenberg
Düsseldorf im September 2005

Kostenberechnung (Regelfall)

Zusammenstellung der Kosten				
Nr	Kostenguppe		Teilbetrag	Gesamtbetrag 1)
Summe 1	**Baugrundstück**		1.000,00 €	
Summe 2	**Erschließung**		18.000,00 €	
Summe 3	**Bauwerk**		107.750,00 €	
Summe 4	**Gerät**			
Summe 5	**Außenanlagen**		4.500,00 €	
Summe 6	**Zusätzliche Maßnahmen**		1.500,00 €	
Summe 7	**Baunebenkosten**		20.300,00 €	
Zwischensumme / MwSt		16,00%	153.050,00 €	177.538,00 €
Gesamtkosten			**Summe GSK**	**177.538,00 €**

1)Alle Gesamtberäge einschließlich Umsatzsteuer

Rot markiert = Preis laut Ausschreibung

Nr	Kostenguppe		Teilbetrag	Gesamtbetrag 1)
1	**Baugrundstück**			
1.4	Herrichten			
1.4.1	Abräumen von Einfriedungen und Hindernissen		500,00 €	
1.4.8	Bodenbewegung, Herrichten der Geländeoberfläche		500,00 €	
	Summe 1.4 / MwSt	16,0 %	1.000,00 €	1.160,00 €
			Summe 1	**1.160,00 €**

1)Alle Gesamtberäge einschließlich Umsatzsteuer

Nr	Kostenguppe		Teilbetrag	Gesamtbetrag 1)
2	**Erschließung**			
2.1	Öffentliche Erschließung			
2.1.1	Abwasseranlagen, Kanalisation		15.000,00 €	
2.1.2	Wasserversorgung		500,00 €	
2.1.4	Gasversorgung		500,00 €	
2.1.5	Elektrische Stromversorgung		500,00 €	
2.1.8	Grünflächen		500,00 €	
	Summe 2.1 / MwSt	16,0 %	17.000,00 €	19.720,00 €
2.2	Nichtöffentliche Erschließung			
2.2.1	Abwasseranlagen, Kanalisation		1.000,00 €	
	Summe 2.2 / MwSt	16,0 %	1.000,00 €	1.160,00 €
			Summe 2	**20.880,00 €**

1)Alle Gesamtberäge einschließlich Umsatzsteuer

Kostenberechnung (Regelfall)

Nr	Kostenguppe		Teilbetrag	Gesamtbetrag 1)
3	**Bauwerk**			
3.1	Baukonstruktion			
3.1.2	Tragkonstruktion			
		Maurer und Stahlbetonarbeiten	15.000,00 €	
		Zimmermannsarbeiten	4.950,00 €	
		Dachdeckerarbeiten	14.500,00 €	
3.1.3	Nichttragende Konstruktion			
		Fenster- und Türanlagen	3.200,00 €	
		Trockenbau (Decke)	2.400,00 €	
		Aussenfassade	9.000,00 €	
		Innentüren	3.500,00 €	
		Fenster innen	2.200,00 €	
		Innenputz	3.000,00 €	
		Malerarbeiten	2.500,00 €	
		Estricharbeiten	1.500,00 €	
		Fliesenlegerarbeiten	14.000,00 €	
		Versiegelung	2.500,00 €	
	Summe 3.1 / MwSt	16,0 %	78.250,00 €	90.770,00 €

1)Alle Gesamtberäge einschließlich Umsatzsteuer

Nr	Kostenguppe		Teilbetrag	Gesamtbetrag 1)
3.2+3.3	Installationen und Zentrale Beriebstechnik			
3.2.1 +3.3.1	Abwasser		1.500,00 €	
3.2.2 +3.3.2	Wasser		3.000,00 €	
3.2.3 +3.3.3	Heizung einschließlich Wärmedämmung / Solar		18.000,00 €	
3.2.5 +3.3.5	Elektrischer Strom (außer für Heizzwecke)		5.000,00 €	
3.2.7 +3.3.7	Raumlufttechnik (RLT)		2.000,00 €	
	Summe 3.2 + 3.3 / MwSt	16,0 %	29.500,00 €	34.220,00 €
			Summe 3	**124.990,00 €**

1)Alle Gesamtberäge einschließlich Umsatzsteuer

Nr	Kostenguppe		Teilbetrag	Gesamtbetrag 1)
5	**Außenlagen**			
5.7	Verkehrsanlagen			
5.7.1	Wege		4.500,00 €	
	Summe 5.7 / MwSt	16,0 %	4.500,00 €	5.220,00 €

1)Alle Gesamtberäge einschließlich Umsatzsteuer

Nr	Kostenguppe		Teilbetrag	Gesamtbetrag 1)
6	**Zusätzliche Maßnahmen**			
6.2	Zusätzliche Maßnahmen beim Bauwerk			
6.2.6	Grundreinigung			
		Endreinigung	1.500,00 €	
	Summe 6.2 / MwSt	16,0 %	1.500,00 €	1.740,00 €
			Summe 6	**1.740,00 €**

1)Alle Gesamtberäge einschließlich Umsatzsteuer

Nr	Kostenguppe		Teilbetrag	Gesamtbetrag 1)
7	**Baunebenkosten**			
7.1	Vorbereitung von Bauvorhaben			
7.2	Planung von Baumaßnahmen			
7.2.1	Leistungen von Architekten und Ingenieuren			
		Architekt	8.300,00 €	
		Statiker	1.200,00 €	
		Prüfstatiker	800,00 €	
7.2.2	Leistungen von Sonderfachleuten			
		KanalTv	10.000,00 €	
	Summe 7.2 / MwSt	16,0 %	20.300,00 €	23.548,00 €
			Summe 7	**23.548,00 €**

in allen Räumen:
Wand- + Bodenbelag : Fliesen
Türen + Zargen : Stahl
Entlüftung nach DIN

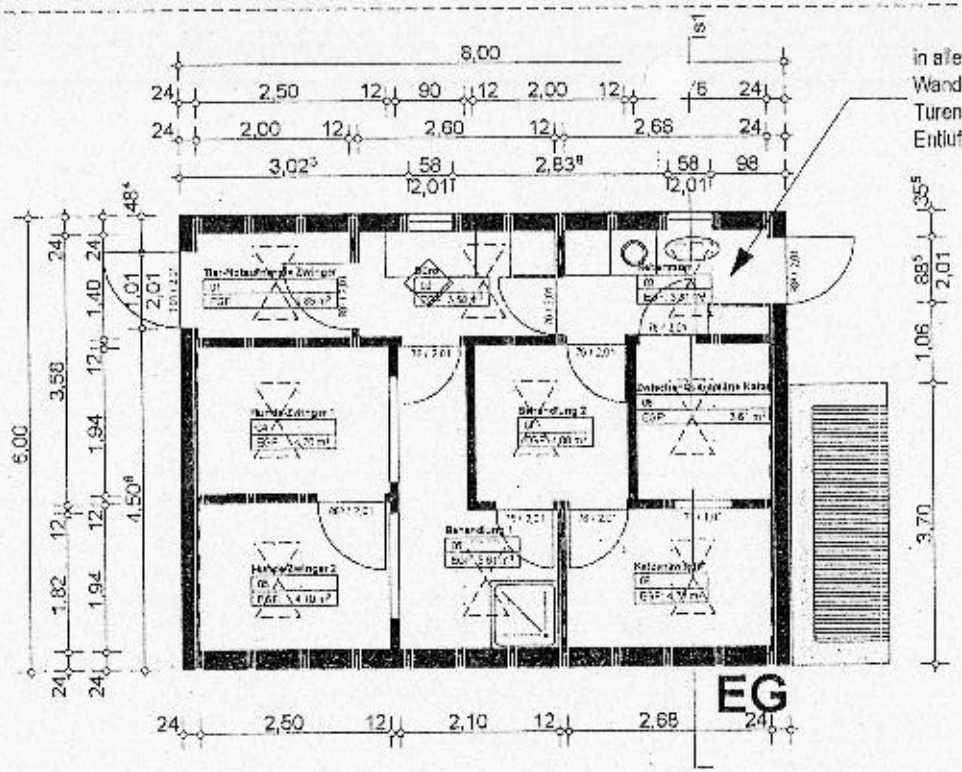

EG

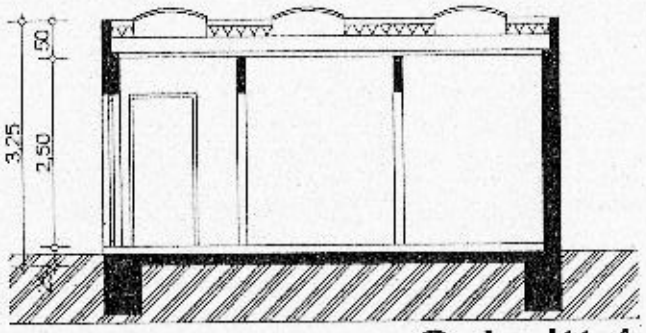

Schnitt 1

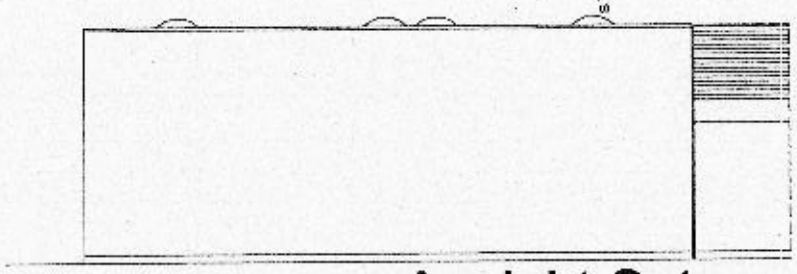

Ansicht Ost

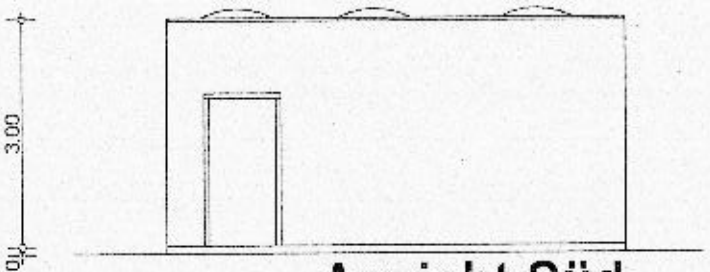

Ansicht Süd

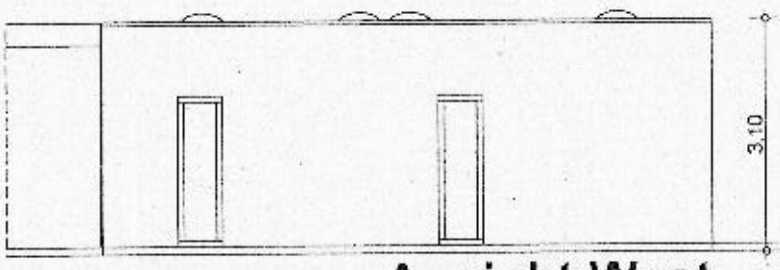

Ansicht West

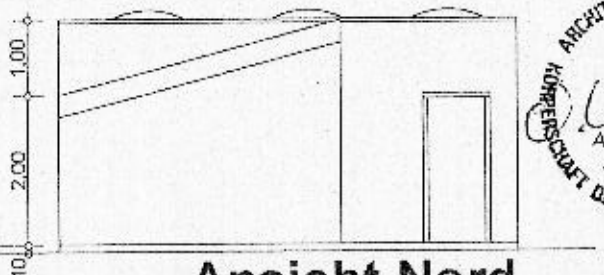

Ansicht Nord

BAUANTRAG

legende:

neu

Bestand

projekt: Hilden, Im Hock 7
Neubau einer Quarantäne

bauherr: Tier- u. Naturschutzverein
Hilden e.V.
40724 Hilden, Im Hock 7

plan: Grundrisse, Schnitt, Ansichten

maßstab: 1:100

05.09.2005

buddenberg architekten
ge tauchmann oliver buddenberg
tannenstraße 9
40476 düsseldorf
tel.: 0211 23 98 504
fax: 0211 23 98 505
e-mail: info@buddenberg-architekten.de
web: www.buddenberg-architekten.de

ARCHITEKTENKAMMER NRW
KÖRPERSCHAFT DES ÖFFENTLICHEN RECHTS
ARCHITEKT
A 33139

Projekt: Hilden, Im Hock 7
Neubau einer Quarantäne

Bauherr: Tier- u. Naturschutzverein
Hilden e.V.
40724 Hilden, Im Hock 7

buddenberg.architekten
inge tauchmann . oliver buddenberg
tannenstraße 9
40476 düsseldorf
tel.: 0211 23 98 504
fax: 0211 23 98 505
e-mail: info@buddenberg-architekten.de
web: www.buddenberg-architekten.de

Düsseldorf, den 30.08.2005

Berechnungen zum Bauantrag

Zusammenstellung der Flächen (97%)

Nr	Bezeichnung	qm neu
01	Tier-Notaufnahme Zwinger	2,85
02	Büro	3,58
03	Nebenraum	3,81
04	Hunde-Zwinger 1	4,70
05	Hunde-Zwinger 2	4,70
06	Behandlung 1	5,61
07	Behandlung 2	4,00
08	Zwischen Quarantäne Katzen	3,61
09	Katzenzwinger	4,73
		37,59

Berechnung des Umbauten Raumes nach DIN 277

Berechnung	cbm neu
6,00 x 8,00 x h3,25m	**156**

Rohbaukosten

156 x 98€ 15 288 €

Bauherr:

Architekt:

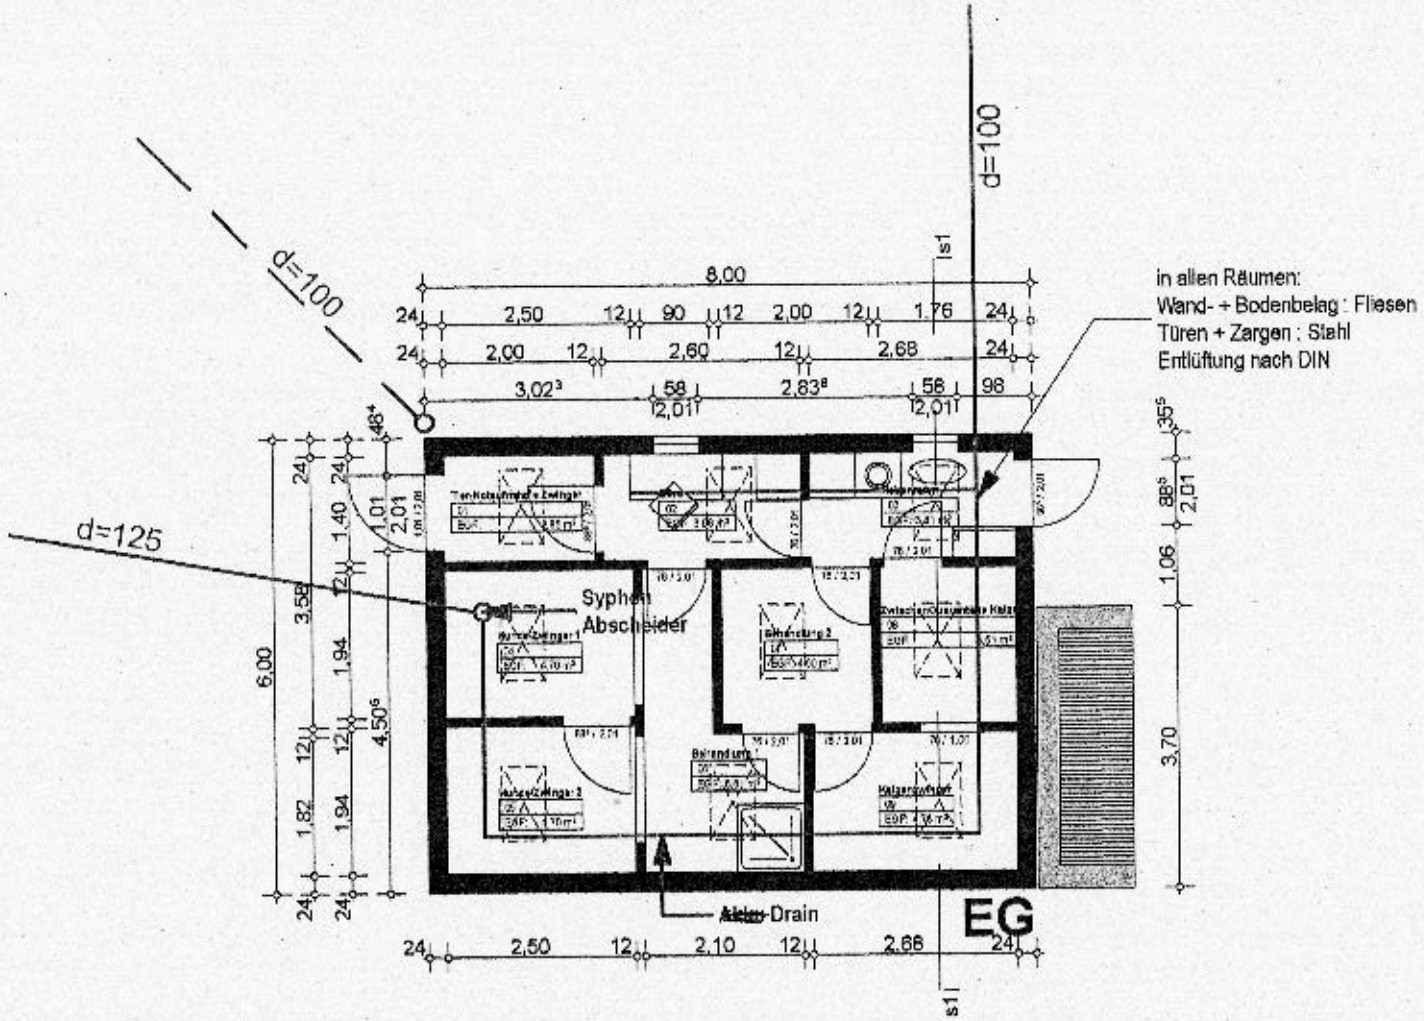

ENTWÄSSERUNG

legende:

Leitung

Rohr

projekt: Hilden, Im Hock 7
Neubau einer Quarantäne

bauherr: Tier- u. Naturschutzverein
Hilden e.V.
40724 Hilden, Im Hock 7

plan: Grundriss

maßstab: 1:100

datum: 05.09.2005

buddenberg architekten
inge tauchmann / oliver buddenberg
tannenstraße 9
40476 düsseldorf

tel.: 0211 23 98 504
fax: 0211 23 98 505
e-mail: info@buddenberg-architekten.de
web: www.buddenberg-architekten.de

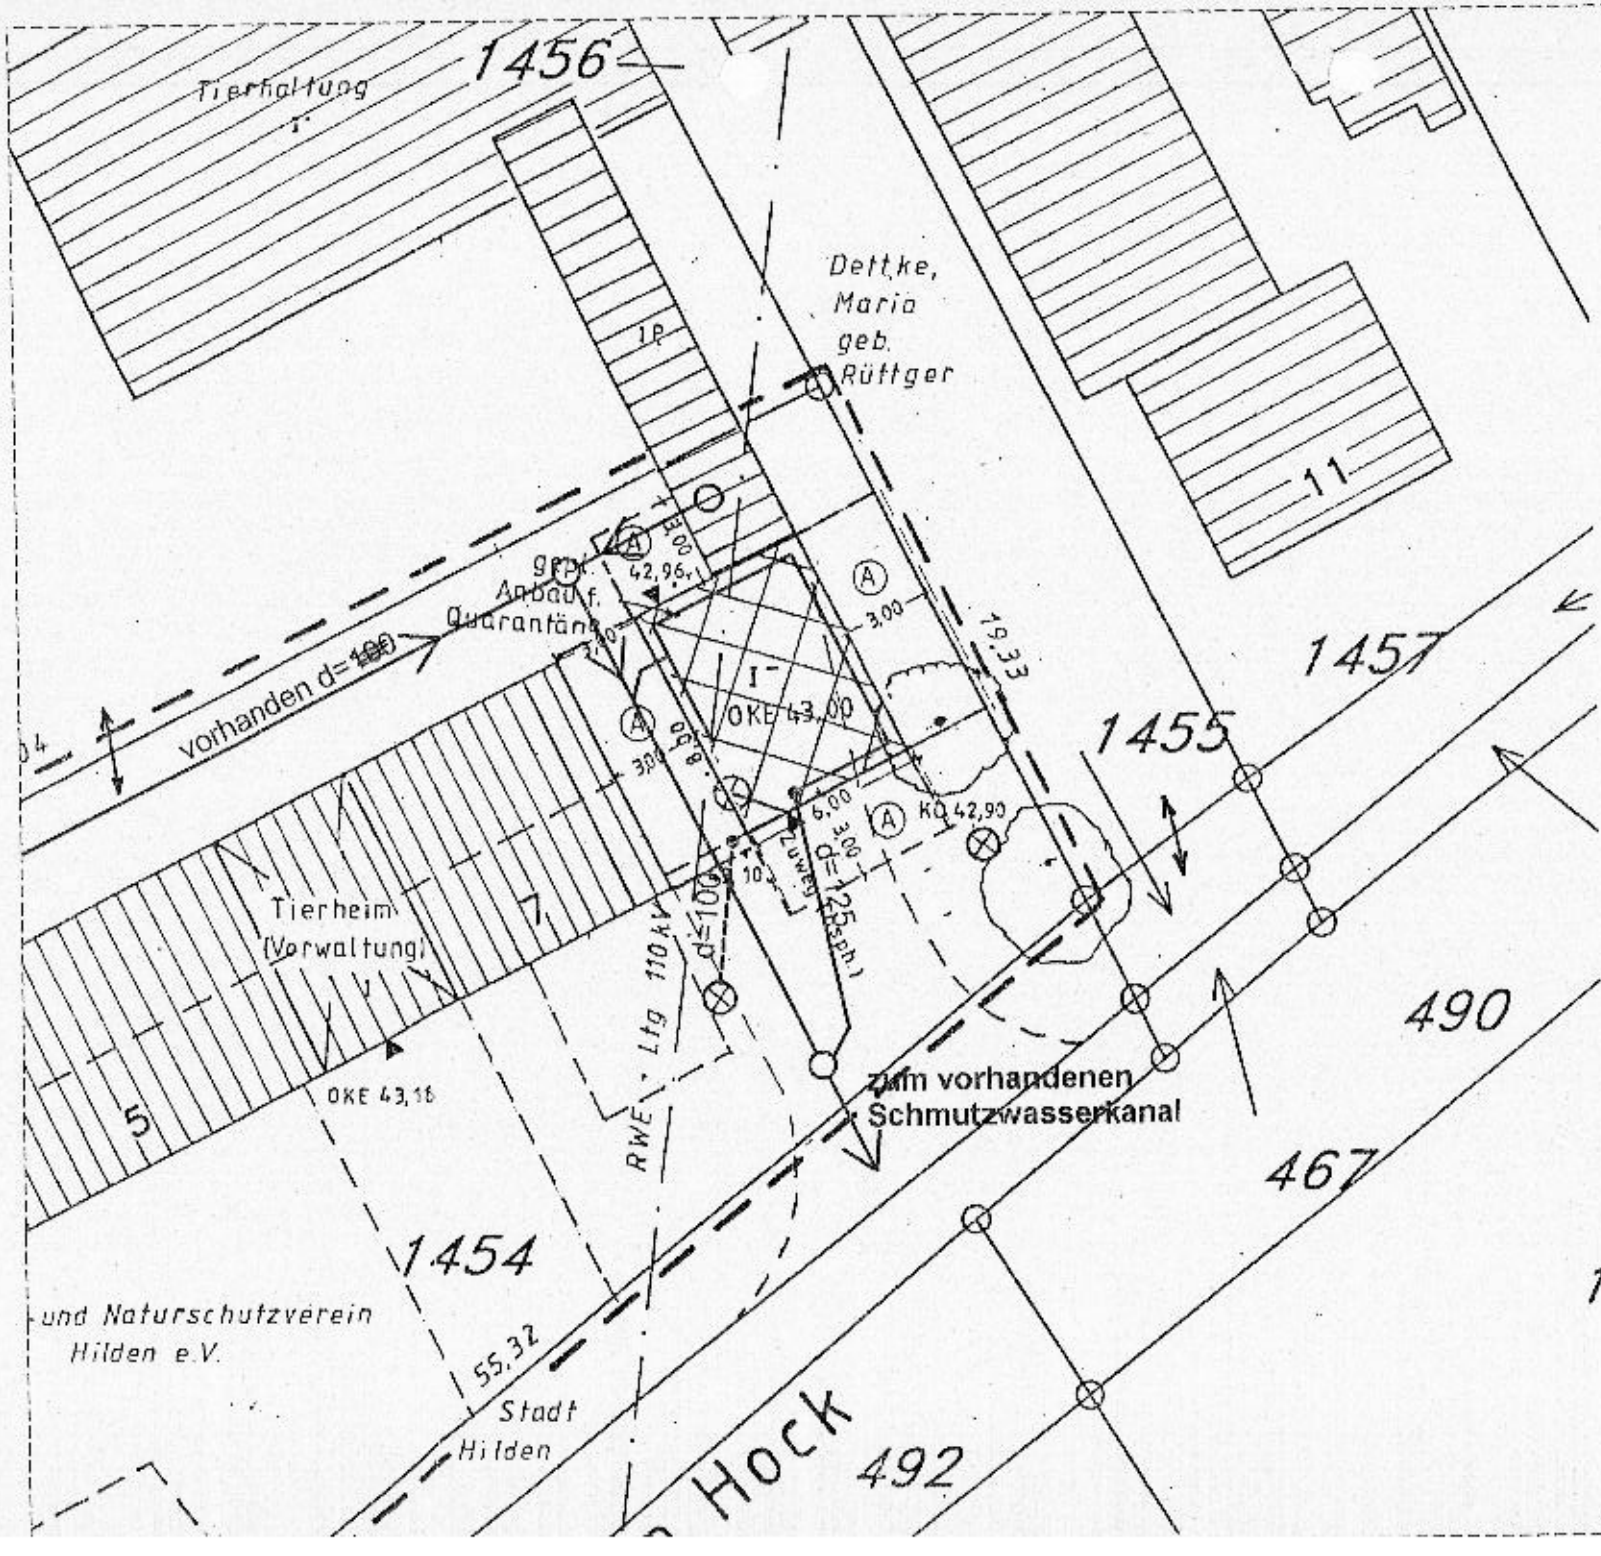

ENTWÄSSERUNG

legende:

Leitung

Schacht

projekt: Hilden, Im Hock 7
Neubau einer Quarantäne

bauherr: Tier- u. Naturschutzverein Hilden e.V.
40724 Hilden, Im Hock 7

plan: Lageplan

maßstab: 1:500

datum: 05.09.2005

buddenberg architekten
inge tauchmann oliver buddenberg
tannenstraße 9
40476 düsseldorf

tel.: 0211 23 98 504
fax: 0211 23 98 505
e-mail: info@buddenberg-architekten.de
web: www.buddenberg-architekten.de

Anlage 3

GÜNZEL
Ingenieurbüro für
Kanalinstandhaltung und
Qualitätsmanagement

Wilfried Günzel · Dipl.-Ing. (FH)
Sachverständiger für
Kanalinstandhaltung

IV/2 - Baumaßnahmen -
18. April 2005
Sachgebiet 66.1 | 66.2 | 66.10

Ingenieurbüro Günzel · Im Holland 90 · 32791 Lage

Stadt Hilden
Tiefbau u. Grünflächenamt
Sachgebiet Stadtentwässerung
z. Hd. Herrn Drischner
An Rathaus 1

40708 Hilden

Stadt Hilden
18. April 2005
Amt: 66 Abt.: ....

Lage, den 14.04.2005

Angebot über Bestandsaufnahme der Abwasserkanäle
im Tierheim Hilden, Im Hock 7

Sehr geehrter Herr Drischner,

bei meinem Besuch am 10.03.2005 haben Sie mir verschiedene Planunterlagen über das Entwässerungssystem des Tierheims in Hilden, Im Hock 7, übergeben und um Erstellung eines Angebotes für die Bestandsaufnahme der Schmutzwasserkanäle einschließlich HD-Reinigung und TV-Inspektion gebeten.

Da die Erweiterung des Tierheimes lt. Lageplan im Jahr 2002 erfolgte, gehe ich davon aus, dass nur die Abwasserleitungen des alten Bestandes aufgenommen und mit einer TV-Anlage inspiziert werden sollen. Allerdings sollte aus meiner Sicht die HD-Reinigung der Hauptkanäle DN 150 mm auch im neu gebauten Bereich durchgeführt werden.

Für die o.a. Leistungen schlage ich folgende Vorgehensweise vor:

1.) **Hochdruckreinigung der Hauptentwässerungsleitungen DN 150 und DN 125 mm von der Klärgrube bis zum Revisionsschacht DN 1000 mm im neu gebauten Teil.**

2.) **Untersuchung der Abwasserleitungen mit einer fahrbaren Satellitenkamera und einer zusätzlichen Hausanschlussinspektionsanlage der Firma IBAK, Bezeichnung „Kieler Stäbchen".**

3.) **Bestandsaufnahme der Abwasserleitungen, der Revisionsschächte DN 1000 mm und der Ablaufleitungen im alten Teil des Tierheimes, mit**
   - *lagemäßiger Einmessung der Revisionsschächte DN 1000 mm,*
   - *lagemäßiger Einmessung der Abläufe in den Zwingern u. Ausläufen,*
   - *evtl. Prüfung des Leitungsverlaufes mittels Farbmittel.*

4.) **Auswertung der TV-Inspektion, Feststellung evtl. vorhandener Schäden und Vorschlag eines wirtschaftlichen Verfahrens zur Schadensbehebung.**

Wilfried Günzel · Dipl.-Ing. (FH) · Im Holland 90 · 32791 Lage
Fon 0 52 32. 6 43 13 · Fax 0 52 32. 6 82 05 · Mobil 01 71. 7 37 80 72
E-Mail W.Guenzel-Lage@t-online.de

5.) **Zeichnerische Darstellung der Abwasserleitungen in einem CAD-Lageplan M 1:100, mit Übernahme der relevanten Daten und Schäden aus der TV-Inspektion sowie Angabe der Nennweiten, der Rohrmaterialien und der Schachttiefe.**

Für die o.a. Leistungen ist es erforderlich, dass uns seitens der Stadt Hilden der Lageplan in digitaler Form (DXF oder DWG-File) kostenlos zur Verfügung gestellt wird. Als Subunternehmer für die HD-Reinigung und die TV-Inspektion setzen wir ein Fachunternehmen, sehr wahrscheinlich die Firma Lönne, ein.
Zu Zugänglichkeit zu den Revisionsschächten und den Zwingern muß seitens des Tierheimes gewährleistet sein.
Für die HD-Reinigung ist dem Reinigungsfahrzeug kostenlos Wasser zur Verfügung zu stellen. Wir gehen davon aus, dass das Reinigungsgut bei der Stadt Hilden kostenlos entsorgt werden kann.
Aufgrund der uns zur Verfügung gestellten Planunterlagen und der daraus resultierenden Kanallängen gehen wir von einer Ausführungszeit von ca. 2 Tagen aus.
Insgesamt handelt es sich um ca. 150,00 lfdm. SW-Kanal DN 150mm, ca. 90 lfdm. DN 125 mm und um 8 Rinnen a' ca. 16,0 lfdm.

Ich bitte um Prüfung meines nachfolgenden Angebotes und stehe für evtl. Rückfragen selbstverständlich zur Verfügung.
Die mir zur Verfügung gestellten Planunterlagen erhalten Sie beigefügt zurück.

Mit freundlichen Grüßen

Wilfried Günzel · Dipl.-Ing. (FH) · Im Holland 90 · 32791 Lage
Fon 0 52 32. 6 43 13 · Fax 0 52 32. 6 82 05 · Mobil 0171. 7378072
E-Mail W.Guenzel-Lage@t-online.de

GÜNZEL
Ingenieurbüro für
Kanalinstandhaltung und
Qualitätsmanagement

Angebot über: TV-Inspektion und Bestandsaufnahme an Abwasserleitungen im Tierheim Hilden

1.) Tageseinsatz eines 13 m^3 Saug- u. Spülfahrzeuges
einschl. 2 Mann Bedienungspersonals, sowie
An- u. Abfahrt,
Kosten pro 8,0 Std./Tag = 1.185,00 € x 2 Tage = 2.370,00 €

2.) Gestellung u. Einsatz einer TV-Inspektionsanlage
System Firma IBAK, einschl. HA-Anlage „Kieler Stäbchen"
einschl. An- u. Abfahrt sowie Bedienungspersonal
Kosten pro 8,0 Std./Tag = 1.172,00 € x 2 Tage = 2.344,00 €

3.) Dokumentation der TV-Inspektion in Form von Videoband,
Bildern, Haltungsberichten, pauschal = 68,00 €

4.) An- u. Abfahrtskosten Ing. Büro Günzel pauschal = 180,00 €

5.) Bestandsaufnahme des SW-Entwässerungssystems,
Einmessung der Schächte, der Bodenabläufe etc.,
2 Dipl. Ing. a' 16,0 Std. = 32,00 Std. a' 59,60 €/Std. = 1.907,20 €

6.) Auswertung der TV-Inspektion, Vorschlag eines
wirtschaftlichen Verfahrens zur Schadensbehebung, pauschal = 620,00 €

7.) Zeichnerische Darstellung des Leitungsverlaufes in
einem CAD-Plan M 1:100, sonst wie unter Punkt 5 aufgeführt,
zeitl. Aufwand ca. 14,00 Std. a' 59,60 €/Std. = 834,40 €

8.) Eventualposition
Durchführung von abschnittsweisen Dichtheitsprüfungen
nach Stundennachweis a' 59,60 €/Std. EP.

9.) Eventualposition
Gestellung u. Einsatz der Prüfgeräte
Pro Tag pauschal 50,00 € EP.

Nettosumme = 8.323,60 €
16 % Mehrwertsteuer = 1.331,78 €

Bruttosumme = 9.655,38 €

Die Abrechnung der Leistungen erfolgt nach den tatsächlich angefallenen Stunden.

Wilfried Günzel · Dipl.-Ing. (FH) · Im Holland 90 · 32791 Lage
Fon 0 52 32. 6 43 13 · Fax 0 52 32. 6 82 05 · Mobil 01 71. 7 37 80 72
E-Mail W.Guenzel-Lage@t-online.de

Anlage 4

Schell Höniger
GARTEN-, LANDSCHAFTS- und TIEFBAU GMBH

Schell Höniger GmbH · Gutenbergstraße 4 · 40789 Monheim am Rhein
Postfach 100647 · 40770 Monheim

Telefon 0 21 73 / 96 42 74
Telefax 0 21 73 / 96 42 75
Internet: www.schell-hoeniger.de
E-mail: arno.engels@schell-hoeniger.de

Steuer-Nr. 135/5809/0205

Bankkonten:
Stadtsparkasse Düsseldorf
(BLZ 300 501 10)
Konto 89 000 145

Raiffeisenbank Rhein-Berg eG
(BLZ 370 695 21)
Konto 1706 012

Tier und Naturschutzverein
Hilden e.V
Im Hock 7

40721 Hilden

MONHEIM am Rhein,

20.04.2004

Angebot

BV.: Entwässerungsarbeiten

Sehr geehrter Herr Mengarda,
wir danken für Ihre freundliche Anfrage und bieten Ihnen wie folgt an:

Position	Gegenstand	Stck E	EP EUR	Gesamt
Kanalleitung bis zur Toranlage verlegen				
2.1	1.0 Bituschnitt 2.0 Bituaufbruch und Entsorgung 3.0 Grabenaushub bis 1,50 m 4.0 Rohrleitung DN 150 liefern und verlegen 5.0 Hauptleitung trennen Abzweiger einsetzen 6.0 Sandbettung 7.0 Graben verfüllung 8.0 Bitu wieder herstellen 9.0 AFB herstellen incl. Fugenband	20.00 m	150.00	3 000.00
	Titelsumme			3 000.00

Übertrag **3 000.00**

Schell Höniger

GARTEN-, LANDSCHAFTS- und TIEFBAU GMBH

Entwässerungsarbeiten

Position	Gegenstand	Stck E	EP EUR	Gesamt
			Übertrag	3 000.00
				3 000.00
Mehrwertsteuer:	16.00 %			480.00
Summe				3 480.00

Die Massen des Angebotes sind überschläglich ermittelt worden. Ein Abrechnung erfolgt nach Aufmaß.

Grundlage der auszuführenden Arbeiten sind die Verdingungsordnung für Bauleistungen VOB/B.

Mit freundlichen Grüssen
Arno Engels
Schell-Höniger GmbH

Anlage 5

Holzbearbeitungsbetrieb · Zimmerei · Bauschreinerei · Innenausbau in Leicht- und Trockenbauweise aller Art · Zuschneide- und Konfektionierungsbetrieb für Bau- und Brandschutzplatten

MATTHIAS BROCK

Gegründet 1937 GmbH & Co. KG

Matthias Brock · Postfach 147 · 40701 Hilden

Verbindungsstraße 15–19 · 40723 Hilden
Telefon (0 21 03) 68 14 / 15
Telefax (0 21 03) 2 22 11
E-Mail: mail@matthias-brock.de

Deutsche Bank AG Hilden
BLZ 300 700 10 · Konto-Nr. 780 7340
Sparkasse Hilden • Ratingen • Velbert
BLZ 334 500 00 · Konto-Nr. 0034 313 338
Commerzbank AG Hilden
BLZ 300 400 00 · Konto-Nr. 630 3457

Die Zimmerei in Hilden seit über 60 Jahren!

Tierheim Hilden
z.Hd. Herrn Bliss
Im Hock 7

40721 Hilden

A N G E B O T	Ang.Nr.	Kunden Nr.	Datum	Blatt
	04-025	13000/Ja	07.10.2005	1

Bvh.: Nebengebäude Dacheindeckung
Angebot vom 13.01.2004 überarbeitet

POS	LEISTUNGSTEXT	EH	MENGE	E-PREIS	G-PREIS
01	Nebengebäude: Demontage der vorh. Eternitplatten Asbesthaltig, Dach, gemäß TRGS 519 einschl. aller behördlichen Meldungen, gemäß o.g. Vorschriften, herunterschaffen und in Container packen.	m²	55,000	13,70	753,50
02	First, bzw. Traufkanten sonst wie vor.	m	30,000	7,30	219,00
03	Container, zur Aufnahme von Asbestzementfaserplatten, stellen und abfahren.	Stk	1,000	89,70	89,70
04	Entsorgungskosten für Asbesthaltige Abfälle, einschl. vorgeschr. Verpackung (Plattensäcke mit Asbestaufkleber) Abrechnung nach Wiegeschein der Deponie.	to	2,000	195,50	391,00
05	Facharbeiterstunde eines Zimmerers für unvorhergesehene Arbeiten . z.B. an der Unterkonstruktion auf Anweisung des Bauherren / Architekten zum Nachweis zu leisten.	Std	5,000	42,50	212,50
	EVENTUALPOSITION				
06	Dacheindeckung Neu: Stahltrapezblech E - 35 / 207 mm/ 0.75 Oberseite PE beschichtet Raal 9002 Grauweiß Unterseite RSL mit Edelstahlschrauben 6.5 x 115 gemäß Herstellerangabe	m²	55,000	37,50	
	ÜBERTRAG				1665,70

Holzbearbeitungsbetrieb · Zimmerei · Bauschreinerei · Innenausbau in Leicht- und Trockenbauweise aller Art · Zuschneide- und Konfektionierungsbetrieb für Bau- und Brandschutzplatten

MATTHIAS BROCK

Gegründet 1937 GmbH & Co. KG

Matthias Brock · Postfach 147 · 40701 Hilden

Verbindungsstraße 15–19 · 40723 Hilden
Telefon (0 21 03) 68 14 / 15
Telefax (0 21 03) 2 22 11
E-Mail: mail@matthias-brock.de

Deutsche Bank AG Hilden
BLZ 300 700 10 · Konto-Nr. 780 7340
Sparkasse Hilden • Ratingen • Velbert
BLZ 334 500 00 · Konto-Nr. 0034 313 338
Commerzbank AG Hilden
BLZ 300 400 00 · Konto-Nr. 630 3457

Die Zimmerei in Hilden seit über 60 Jahren!

Tischlerei Hilden
z.Hd. Herrn Bliss
Im Bock 7

40721 Hilden

A N G E B O T

Ang.Nr.	Kunden Nr.	Datum	Blatt
04-025	13000/Ja	07.10.2005	2

Bvh.: Nebengebäude Dacheindeckung
Angebot vom 13.01.2004 überarbeitet

POS	LEISTUNGSTEXT	EH	MENGE	E-PREIS	G-PREIS
	ÜBERTRAG				1665,70
	liefern und verlegen.				
07	Kantteile für First und Traufe: Zuschnitt ca. 500 mm max. 3 Kantungen Stahlblech, Beschichtung wie vor, liefern und montieren.	m	30,000	27,50	825,00
	EVENTUALPOSITION				
08	Dachrinne einschl. Haken Neu: Zinkrinne erneuern komplett liefern und montieren.	m	15,000	49,10	
	EVENTUALPOSITION				
09	Fallrohr einschl. aller Bögen und Befestigungen liefern und montieren.	m	5,000	48,50	
10	Gerüststellung und Vorhalten für gesamte Baumaßnahme im Traufbereich.		Pauschal		500,00
11	Isodach: W/m²K= 0,52 Dacheindeckung aus Sandwich-Dämmpaneele "R" Dach Stahl/ KMS D-82-1000-TL-R d= 82 mm (Profilhöhe) s= 40 mm (Schaumstärke) sonst wie Pos. 06.	m²	56,000	45,80	2519,00
	ÜBERTRAG				5509,70

Holzbearbeitungsbetrieb · Zimmerei · Bauschreinerei · Innenausbau in Leicht- und Trockenbauweise aller Art · Zuschneide- und Konfektionierungsbetrieb für Bau- und Brandschutzplatten

MATTHIAS BROCK

Gegründet 1937 GmbH & Co. KG

Matthias Brock · Postfach 147 · 40701 Hilden

Verbindungsstraße 15–19 · 40723 Hilden
Telefon (0 21 03) 68 14 / 15
Telefax (0 21 03) 2 22 11
E-Mail: mail@matthias-brock.de

Deutsche Bank AG Hilden
BLZ 300 700 10 · Konto-Nr. 780 7340
Sparkasse Hilden • Ratingen • Velbert
BLZ 334 500 00 · Konto-Nr. 0034 313 338
Commerzbank AG Hilden
BLZ 300 400 00 · Konto-Nr. 630 3457

Die Zimmerei in Hilden seit über 60 Jahren!

Tierheim Hilden
z.Hd. Herrn Bliss
Im Hock 7

40721 Hilden

A N G E B O T

Ang.Nr.	Kunden Nr.	Datum	Blatt
04-025	13000/Da	07.10.2005	3

Bvh.: Nebengebäude Dacheindeckung
Angebot vom 13.01.2004 überarbeitet

POS	LEISTUNGSTEXT	ER	MENGE	E-PREIS	G-PREIS
	ÜBERTRAG				5509,70
	NETTOSUMME				5509,70
	MEHRWERTSTEUER 16,00%				881,55
	GESAMTSUMME (IN EUR)				6391,25

MATTHIAS BROCK
GmbH & Co. KG
Verbindungsstraße 15-19
40723 HILDEN
Tel. 0 21 03 / 68 14
Fax 0 21 03 / 2 22 11

Anlage 6

Harry Rieck
Edelstahl GmbH

Rost- und säurebeständige Rohrverbindungen
Sonderedelstahl - Nickel-Basiswerkstoffe
W.-Nr. 1.4301 - 1.4541 - 1.4401 - 1.4436 - 1.4539 - 1.4571 - 1.4462
hitzebeständige Werkstoffe - Titan-Al-Ms-Stahl

Weststraße 59-61
40721 Hilden
Telefon 02103 / 5094-5
Fax 02103 / 5094-79
www.rieck-edelstahl.de

Harry Rieck Edelstahl GmbH · Weststraße 59-61 · 40721 Hilden

Tierheim Hilden
Tier- und Naturschutz Vereine
Z. Hd. Herrn Werbecke
Im Hock 7

40721 Hilden

Gewinde-Fittings (auch NPT u. UNC)
Schneidringverschraubungen DIN 2353
Klemmringverschraubungen · Schnellverschlußkupplungen
Rohrbogen (nahtlos, geschweißt, geschliffen)
Rohr (nahtlos, geschweißt, geschliffen) · Fix-Längen
Stab- und Formstahl · Bänder · Armaturen · Kugelhähne
Schweißfittings · Rohrkappen · Schrauben
Rohr- und Schlauchschellen · Schlauchtüllen
Flansche, DIN-ISO-ASA · Dichtungen
Leichtmetall-Flansche aus G-Al Si 12 · DIN-ISO-Papier
Getränkerohr- und Verbindungsteile DIN 11850 - 11854
Kapillar-Kanülenrohr ab 0,2 mm ∅
(in jeder Länge, innen u. außen entgratet)
Kompensatoren · Schläuche · Ketten · Seile
Sonderausführungen nach Ihren Wünschen

Angebot

Hilden, 14.10.05

Ihre Anfrage: Frontgitter mit Türen und Futterklappe

Sehr geehrter Herr Werbecke,

wir danken für Ihre Anfrage. Auf der Grundlage unserer allgemeinen Verkaufs- und Lieferbedingungen, bieten wir Ihnen wie folgt an:

1.	2 Stück	Frontgitter mit Türen und Futterklappe, Höhe 2000 mm x Breite 1700 mm, hergestellt aus Edelstahl W.: 1.4571. Der Rahmen wird aus Quadratrohr 30 x 30 x 2 mm gefertigt, die Gitterstäbe aus Rund Ø12, auf halber Höhe Flachstahlsteg als Gitterstabhalterung. Frontgitter zur Montage auf vorhandenes Mauerwerk. Sauber geschweißte Ausführung, Oberfläche bebeizt. **Angebotspreis, netto pro Stück: 2545,00 €**
2.	1 Stück	Gittertür, hergestellt aus Edelstahl W.: 1.4571 für Tier-Notaufnahmezwinger. Ausführung wie vor beschrieben. **Angebotspreis, netto pro Stück: 1108,00 €**

Liefertermin: ca. 2 Wochen nach Auftragseingang
Lieferkonditionen: Frei Hilden
Preise: zuzüglich gesetzl. MwSt. (z. Z. 16%)

Wir hoffen, dass Ihnen unser Angebot zusagt und sichern Ihnen eine reibungslose und unkomplizierte Auftragsabwicklung zu.

Mit freundlichen Grüßen

Harry Rieck Edelstahl