


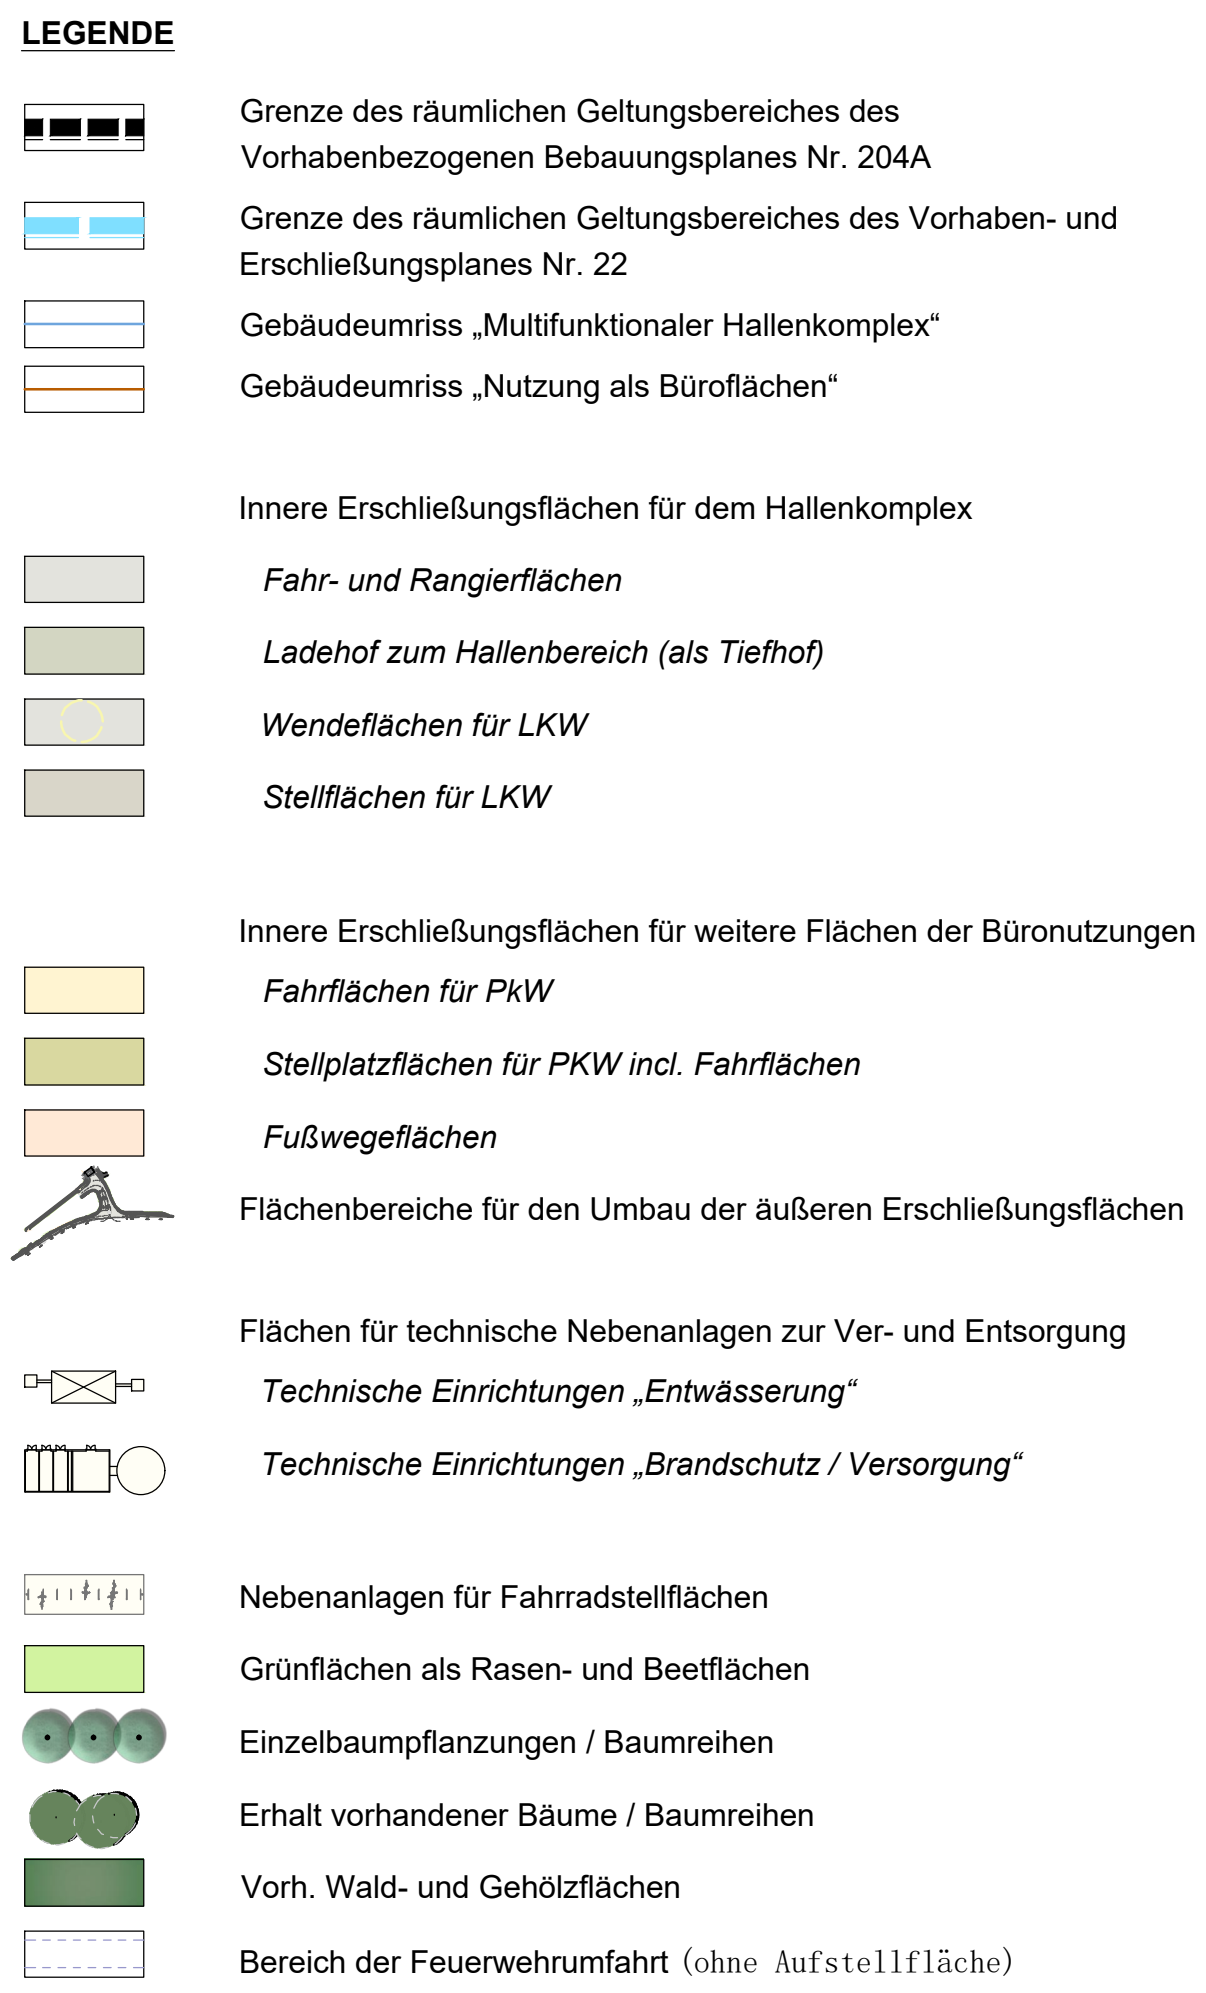

Plangrundlage: Amtlicher Lageplan Vorabzug (11.09.2018, ÖBVI Th. Peters)

PROJEKT **VBP Nr.204A (VEP Nr.22)**
Unternehmerpark „Hildener Tor“

AUFTRAGGEBER **LogProject Hilden I GmbH**

DATUM	12-2018		WAGS-STAB		1:500
KREIS-STADT-/GEWENDE	Stadt Hilden		PLANGRÖSSE		1.450 x 900 mm
GEMARKUNG	FLUR	FLURSTÜCKE	PROJEKTNUMMER	ANLAGE	
Hilden	36	div.	47 - 18 - 9		

	Ingenieur- und Planungsbüro LANCE CbR Carl-Peschken-Straße 12 • 47641 Moers Tel.: 02841 / 7505-0 • Fax: 02841 / 7505-55 info@lancegbzr.de • www.lancegbzr.de	Büro für Umweltplanung und -beratung • Projektentwicklung • Städtebau Umweltverträglichkeitsstudien • Landschaftsfliegereiche Begleitplanung Biotopmanagement • Gartenarchitektur • Freizeitanlagen Grundrissentwicklung • Abgrabungen • Deponien Gewässerplanung • Wasserwirtschaft
Dipl.-Ing. Wolfgang Kerstan • Dipl.-Ing. Gregor Stankowski		