

Übersicht



Die Bürgermeisterin
Hilden, den 18.10.2019
AZ.: IV/61.2 6123-12 148

WP 14-20 SV 61/260

Beschlussvorlage

Widmung von Straßen, Wegen und Plätzen im Stadtgebiet Hilden:

- 1) Teilfläche Walder Straße
- 2) Teilfläche Oststraße
- 3) Teilfläche Kastanienweg
- 4) Teilfläche Sprangerweg

Für eigene Aufzeichnungen: Abstimmungsergebnis			
	JA	NEIN	ENTH.
SPD			
CDU			
Grüne			
Allianz			
FDP			
BÜRGERAKTION			
AfD			

öffentlich

Finanzielle Auswirkungen
Personelle Auswirkungen

☐ ja
☐ ja

☒ nein
☒ nein

☐ noch nicht zu übersehen
☐ noch nicht zu übersehen

Beratungsfolge:

Stadtentwicklungsausschuss
Haupt- und Finanzausschuss
Rat der Stadt Hilden

20.11.2019
27.11.2019
11.12.2019

Vorberatung
Vorberatung
Entscheidung

Karte_61_260_1
Karte_61_260_2

Beschlussvorschlag:

Der Rat der Stadt Hilden beschließt nach Vorberatung im Stadtentwicklungsausschuss sowie im Haupt- und Finanzausschuss wie folgt:

Folgende Straßen in der Stadt Hilden werden gemäß § 6 des Straßen- und Wegegesetzes des Landes Nordrhein-Westfalen (StrWG NW) vom 23. September 1995 (GV NW S. 1028 ff.) in der z. Z. gültigen Fassung jeweils

- als Gemeindestraße, bei der **die Belange des Verkehrs überwiegen (§ 3 Abs. 4 Ziffer 1 StrWG NW) dem öffentlichen Verkehr** gewidmet:

Lfd. Nr.	Straße	von - bis	Gemarkung Hilden	
			Flur	Flurstück
1a	Walder Straße	Einmündung Walder Straße / Berliner Straße	46; 59;	Teilfläche von Flurstück 919; Teilfläche von Flurstück 1063;
2	Oststraße		47; 48	Teilfläche aus Flurstück 217; Teilfläche aus Flurstück 1344, Teilfläche aus Flurstück 1984

- als Gemeindestraße, bei der **die Belange der Erschließung der anliegenden Grundstücke überwiegen (§ 3 Abs. 4 Ziffer 2 StrWG NW) dem öffentlichen Verkehr** gewidmet:

Lfd. Nr.	Straße	von - bis	Gemarkung Hilden	
			Flur	Flurstück
1b	Walder Straße	vor den Häusern Walder Straße 40-46	46; 59	153, 918, Teilfläche von Flurstück 871, Teilfläche aus Flurstück 919; 546

- als Gemeindestraße, bei der **die Belange der Erschließung der anliegenden Grundstücke überwiegen (§ 3 Abs. 4 Ziffer 2 StrWG NW) dem Fußgänger- und Fahrradverkehr** gewidmet:

Lfd. Nr.	Weg	von - bis	Gemarkung Hilden	
			Flur	Flurstück
3	Weg	Zuwegung zu den Häusern Kastanienweg 16/16A	21	Teilfläche aus Flurstück 158
4	Weg	Zuwegung zu den Häusern Sprangerweg 13-17	22	549

Erläuterungen und Begründungen:


Die lfd. Nr. 1a, 1b und 2 gelten nur als gewidmet. Aus Gründen der Rechtssicherheit und Rechtsklarheit wird für diese Erschließungsanlagen das förmliche Widmungsverfahren erstmalig durchgeführt.

Die lfd. Nr. 3 und 4 werden dem öffentlichen Verkehr als Gemeindestraße bzw. als Weg erstmalig gewidmet.


gez.
B. Alkenings
Bürgermeisterin

SV-Nr. 61/260 Anlage 1

- 1) Walder Straße
Maßstab 1:1500

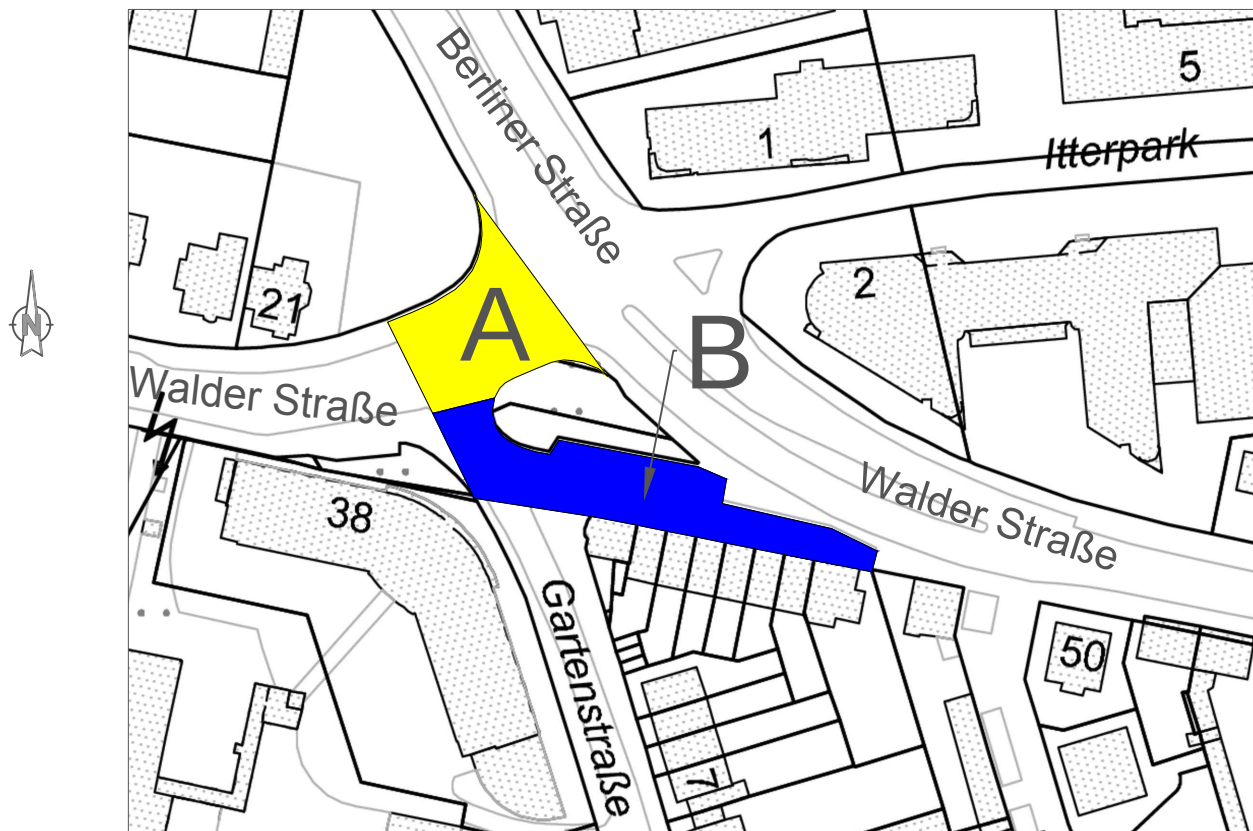


- 2) Oststraße/Druckerweg - Parkstreifen
Maßstab 1: 1000

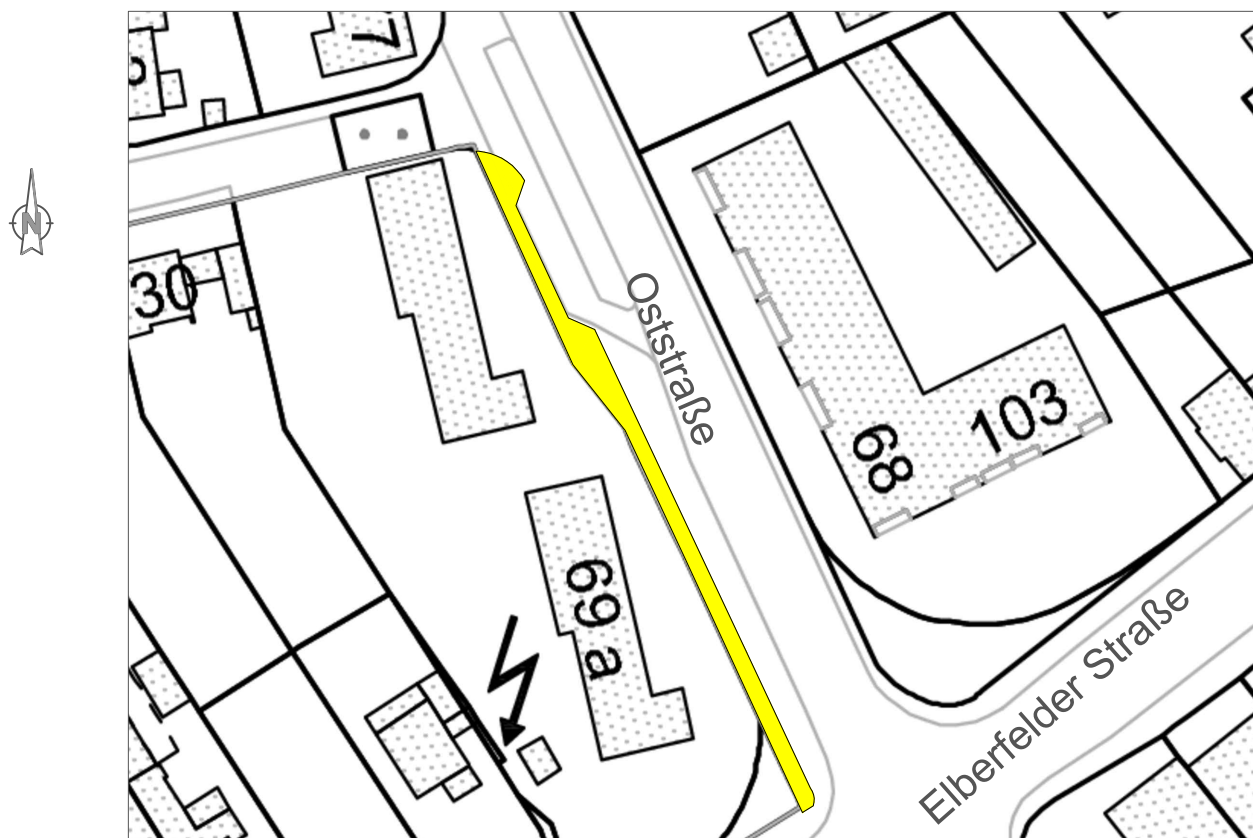

SV-Nr. 61/260- Anlage 2

- 3) Zuwegung zu den Häusern Kastanienweg 16/16A
Maßstab 1:1500

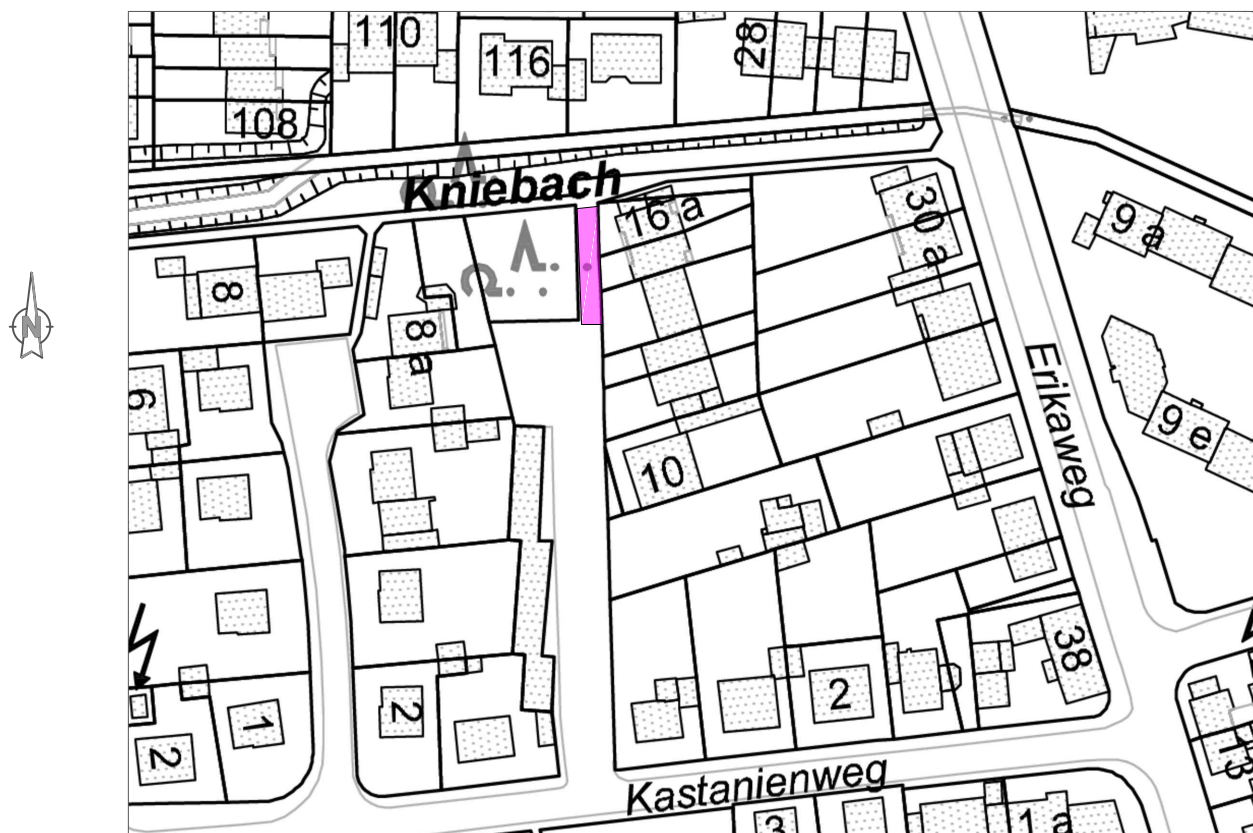

- 4) Sprangerweg -Stichweg zu den Häusern 13-17
Maßstab 1:1500

