





Satzung der Stadt Hilden
über Werbeanlagen, Vordächer und Sonnenschutzdächer
zum Schutz der Gestalt der Mittelstraße und ihrer Seitenstraßen
(Werbeanlagensatzung I)

in der Fassung der Bekanntmachung vom --.--.2020
(Amtsblatt der Stadt Hilden, Nr. --/2020)

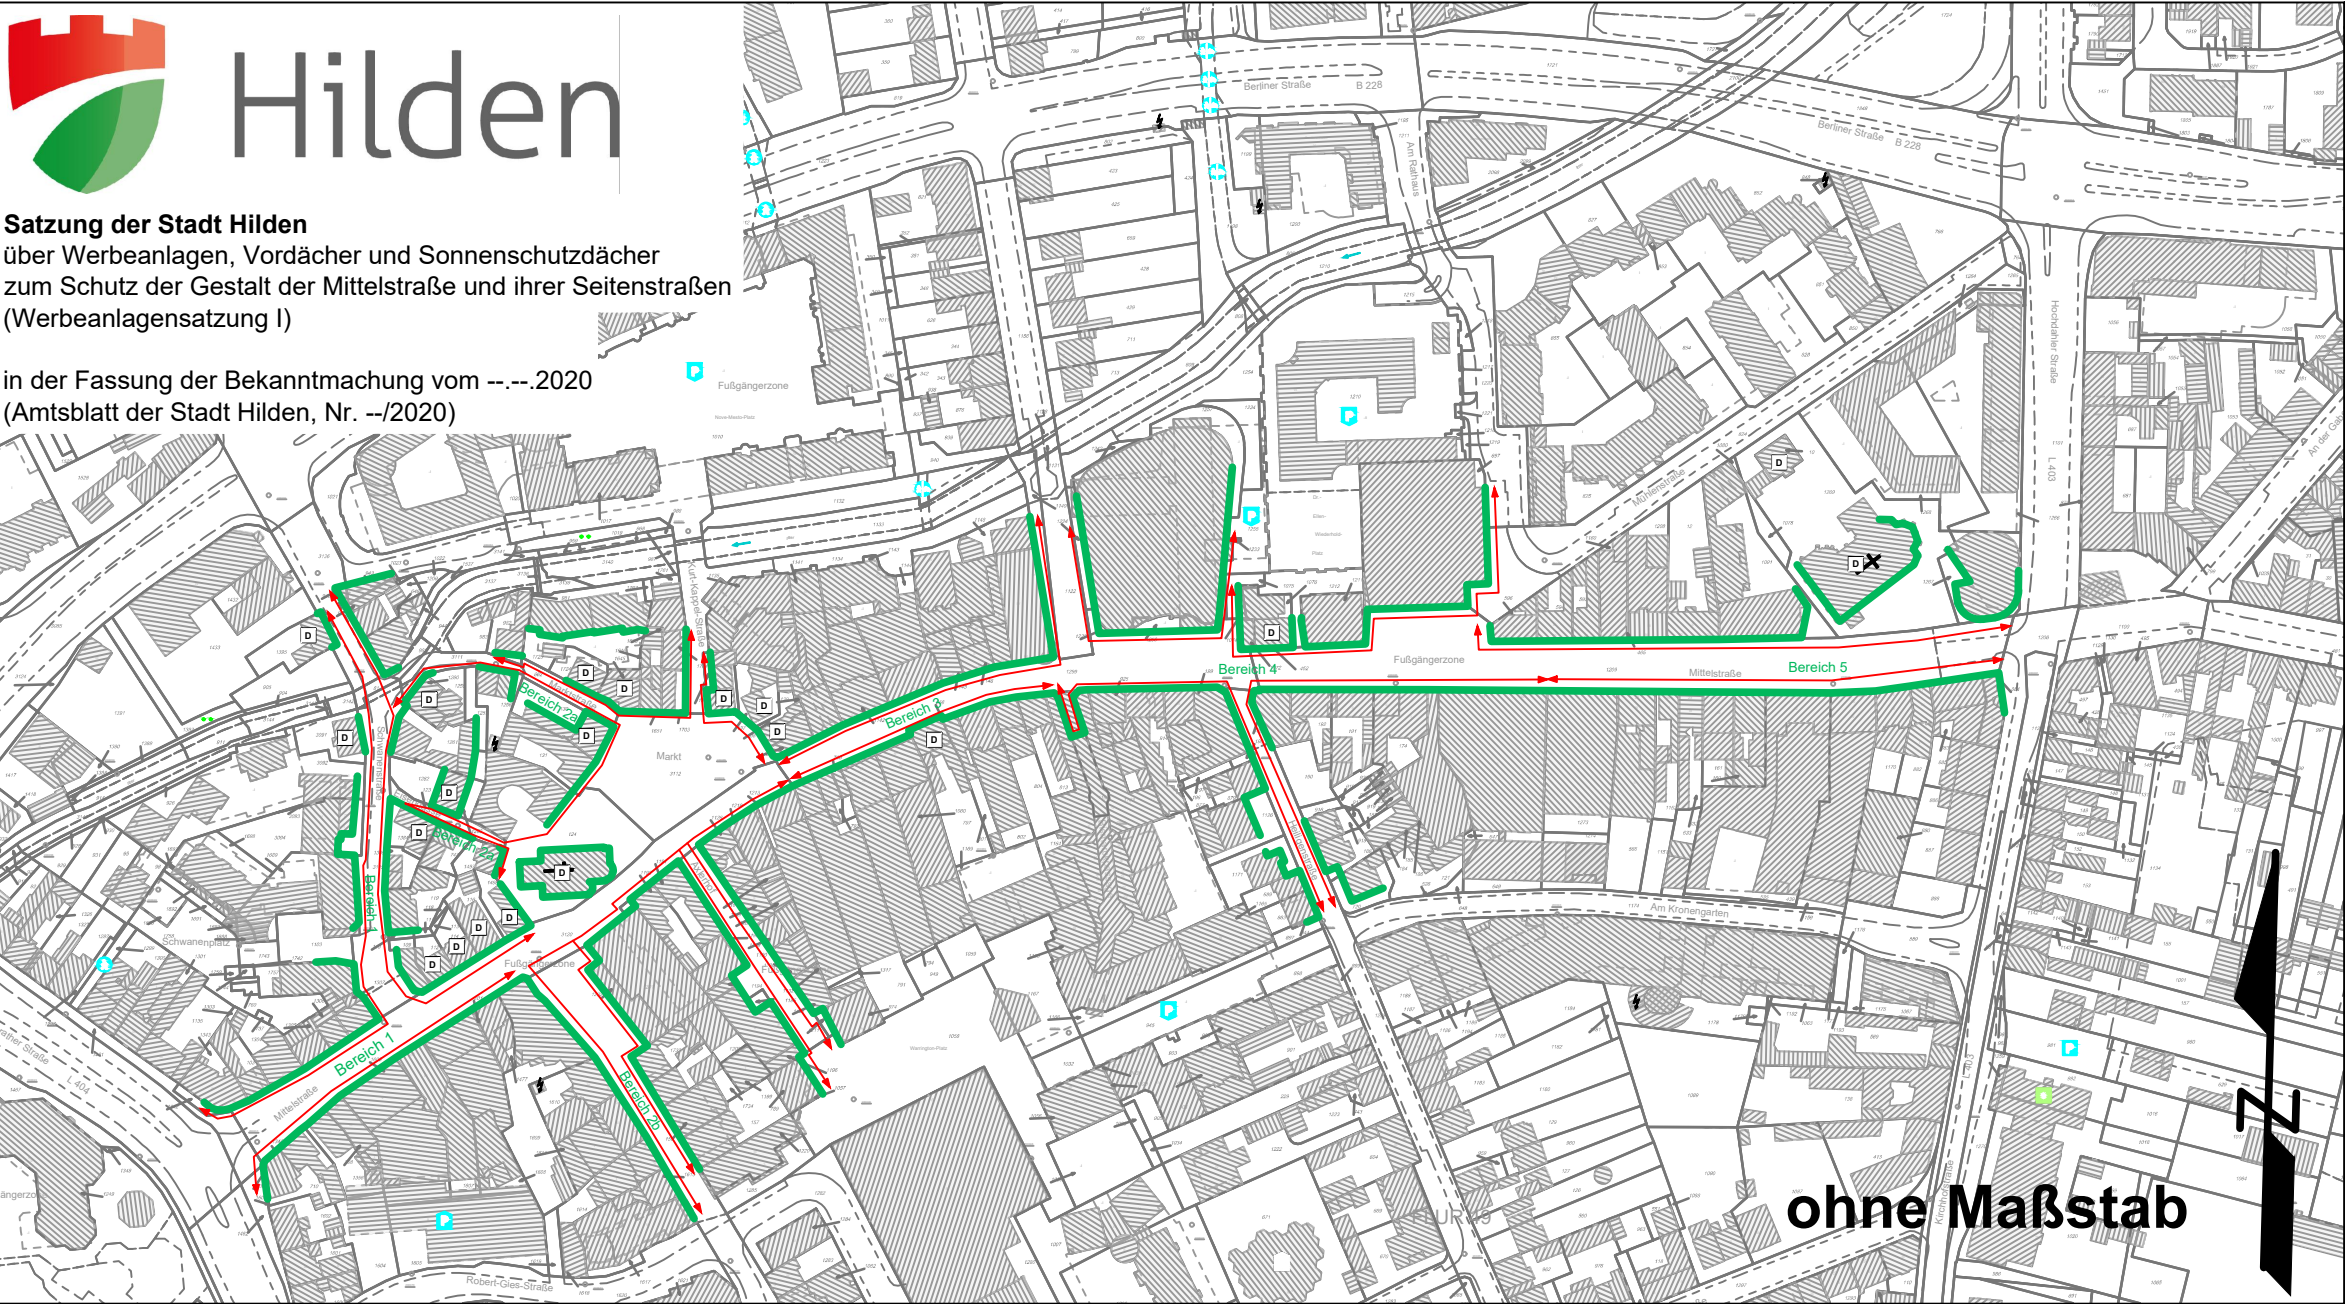

ohne Maßstab

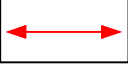- Bereich 1:**
- Nordseite: Mittelstraße 86-88
Schwanenstraße 1-23 und 2-22
- Südseite: Mittelstraße 115-97
- Bereich 2a:**
- Nordseite: Bebauung Nordrand Markt 2-20
Mittelstraße 66
Eisengasse 1-7 und 2-4
Marktstraße 2-8 und 3-11
Kurt-Kappel-Straße 1 und 2a/2b
- Bereich 2b:**
- Südseite: Mittelstraße 93-77
Schulstraße 2-20 und 1-11
Axlerhof 2-12 und 1-13
- Bereich 3:**
- Nordseite: Mittelstraße 64-50
Bismarckstraße 75-59
- Südseite: Mittelstraße 75-59
- Bereich 4:**
- Nordseite: Mittelstraße 44-38/36
- Südseite: Mittelstraße 55-37/35
Bismarckpassage 1 und 2
Heiligenstraße 6-16 und 5-9
- Bereich 5:**
- Nordseite: Mittelstraße 34-8
- Südseite: Mittelstraße 33-5
- Legende:**
-  Räumlicher Geltungsbereich der Satzung
-  Abgrenzung der Bereiche 1-5
-  Eingetragene Denkmäler