


Bebauungsvorschlag der Grundstückseigentümer Augustastraße 14, 16, 18 u. 20

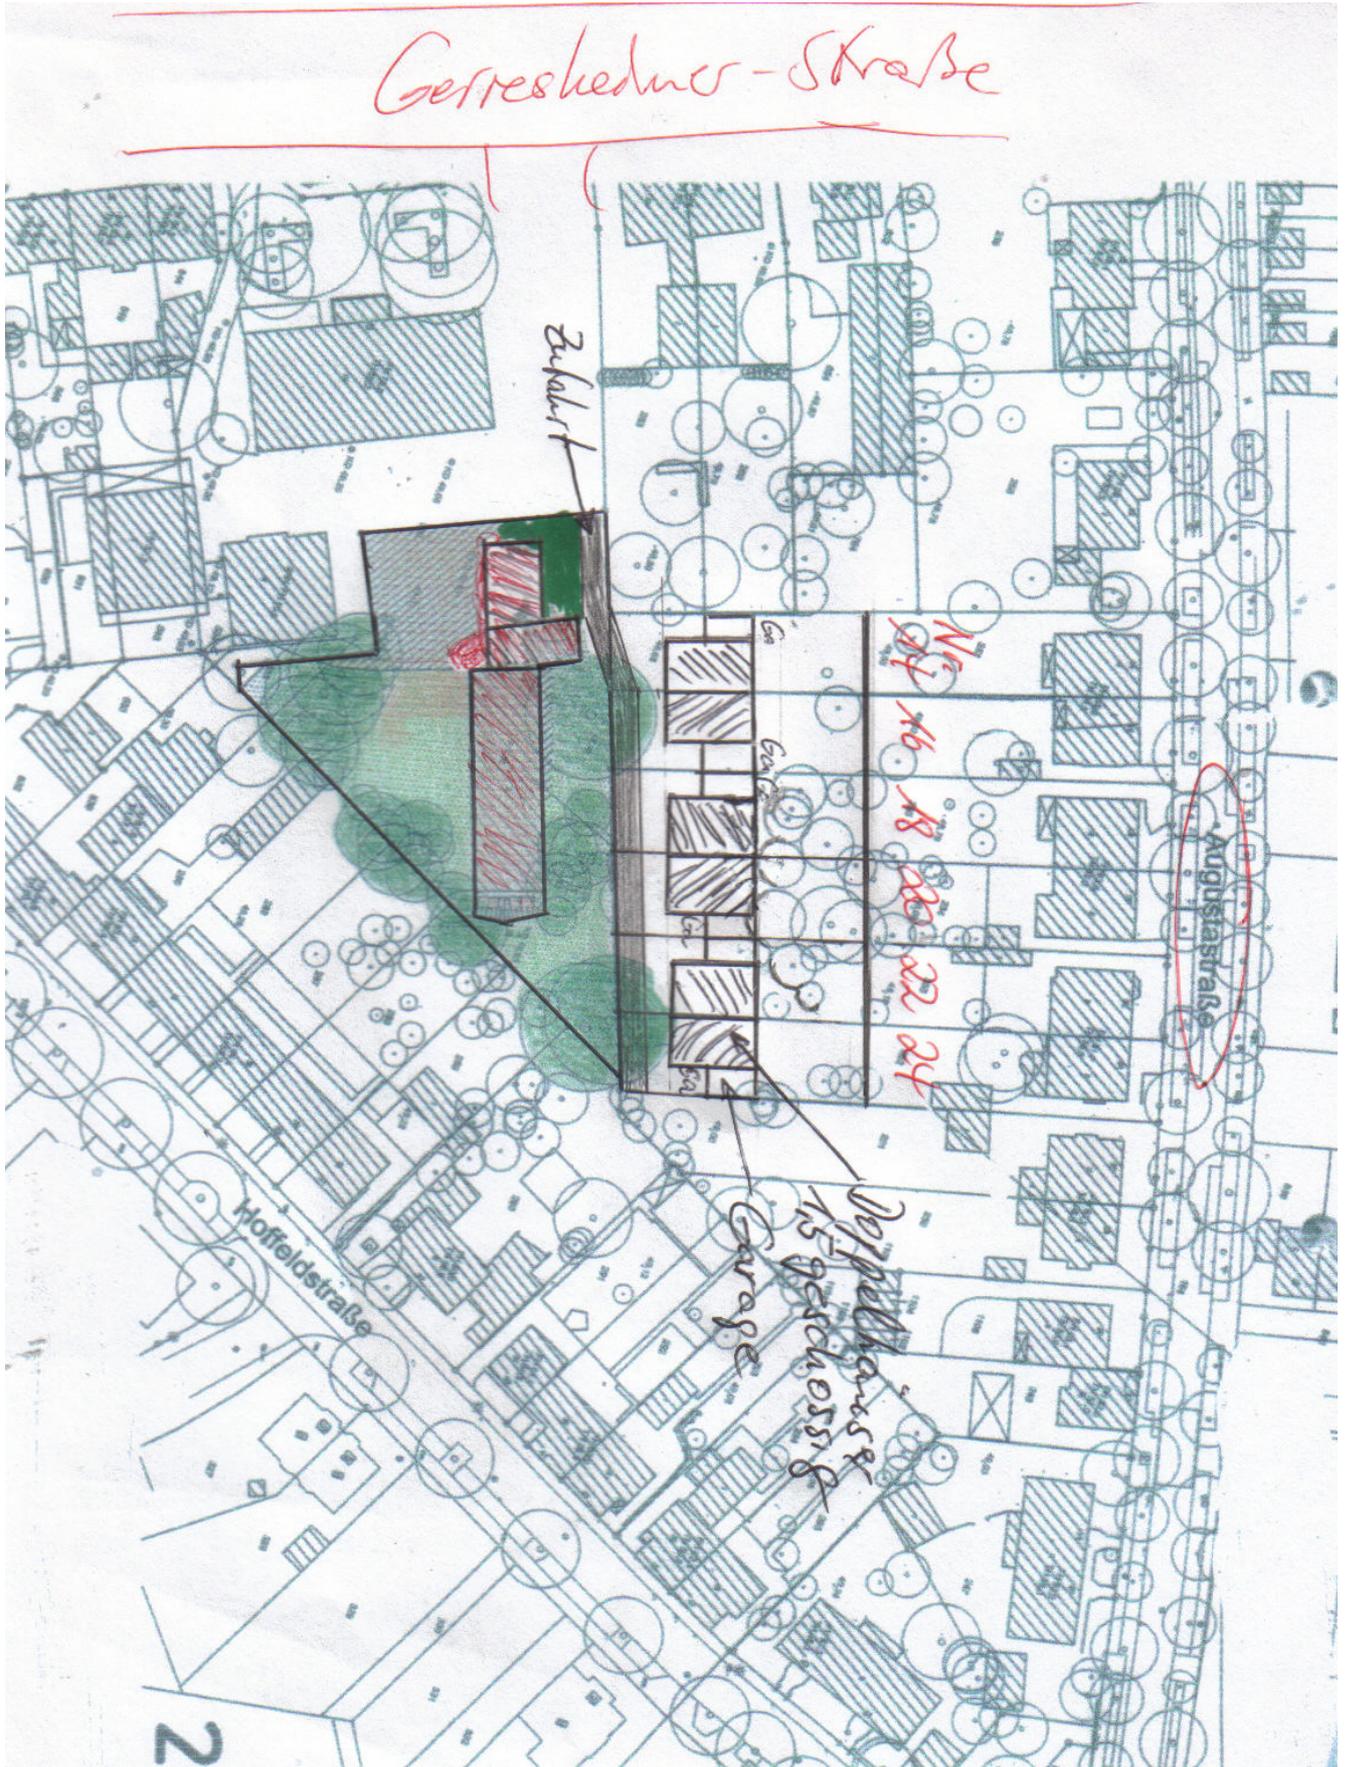

ohne Maßstab