

Herrn
Bürgermeister
Günter Scheith

b.R.
61 23.11/14
S. M.

Betr.: Sitzung des Rates am 13/12/2006
für: Vorschlag zur Tagesordnung

Sehr geehrter Herr Bürgermeister,
namens meiner Fraktion „Bürgeraktion Kilden“
beantrage ich, in der Tagesordnung des r. f.
Ratsitzung den Punkt

Vorhaben Mittelstr. 29-33;

für: Vorstellung der geplanten Fassaden etc.

SV-Ne.: 61/128

zu berücksichtigen und zur Beratung zu
stellen.

Mit freundlichem Gruß

G. Pöhlmann


DIERK VAN DEN HÖVEL
CHRISTOPH SCHAFFRANEK
TRIAD ARCHITECTEN

29.11.2006 ~~11.11.100~~

ANSICHT NORD

GESCHÄFTSHAUS MITTELSTRASSE 29-33

HILDEN

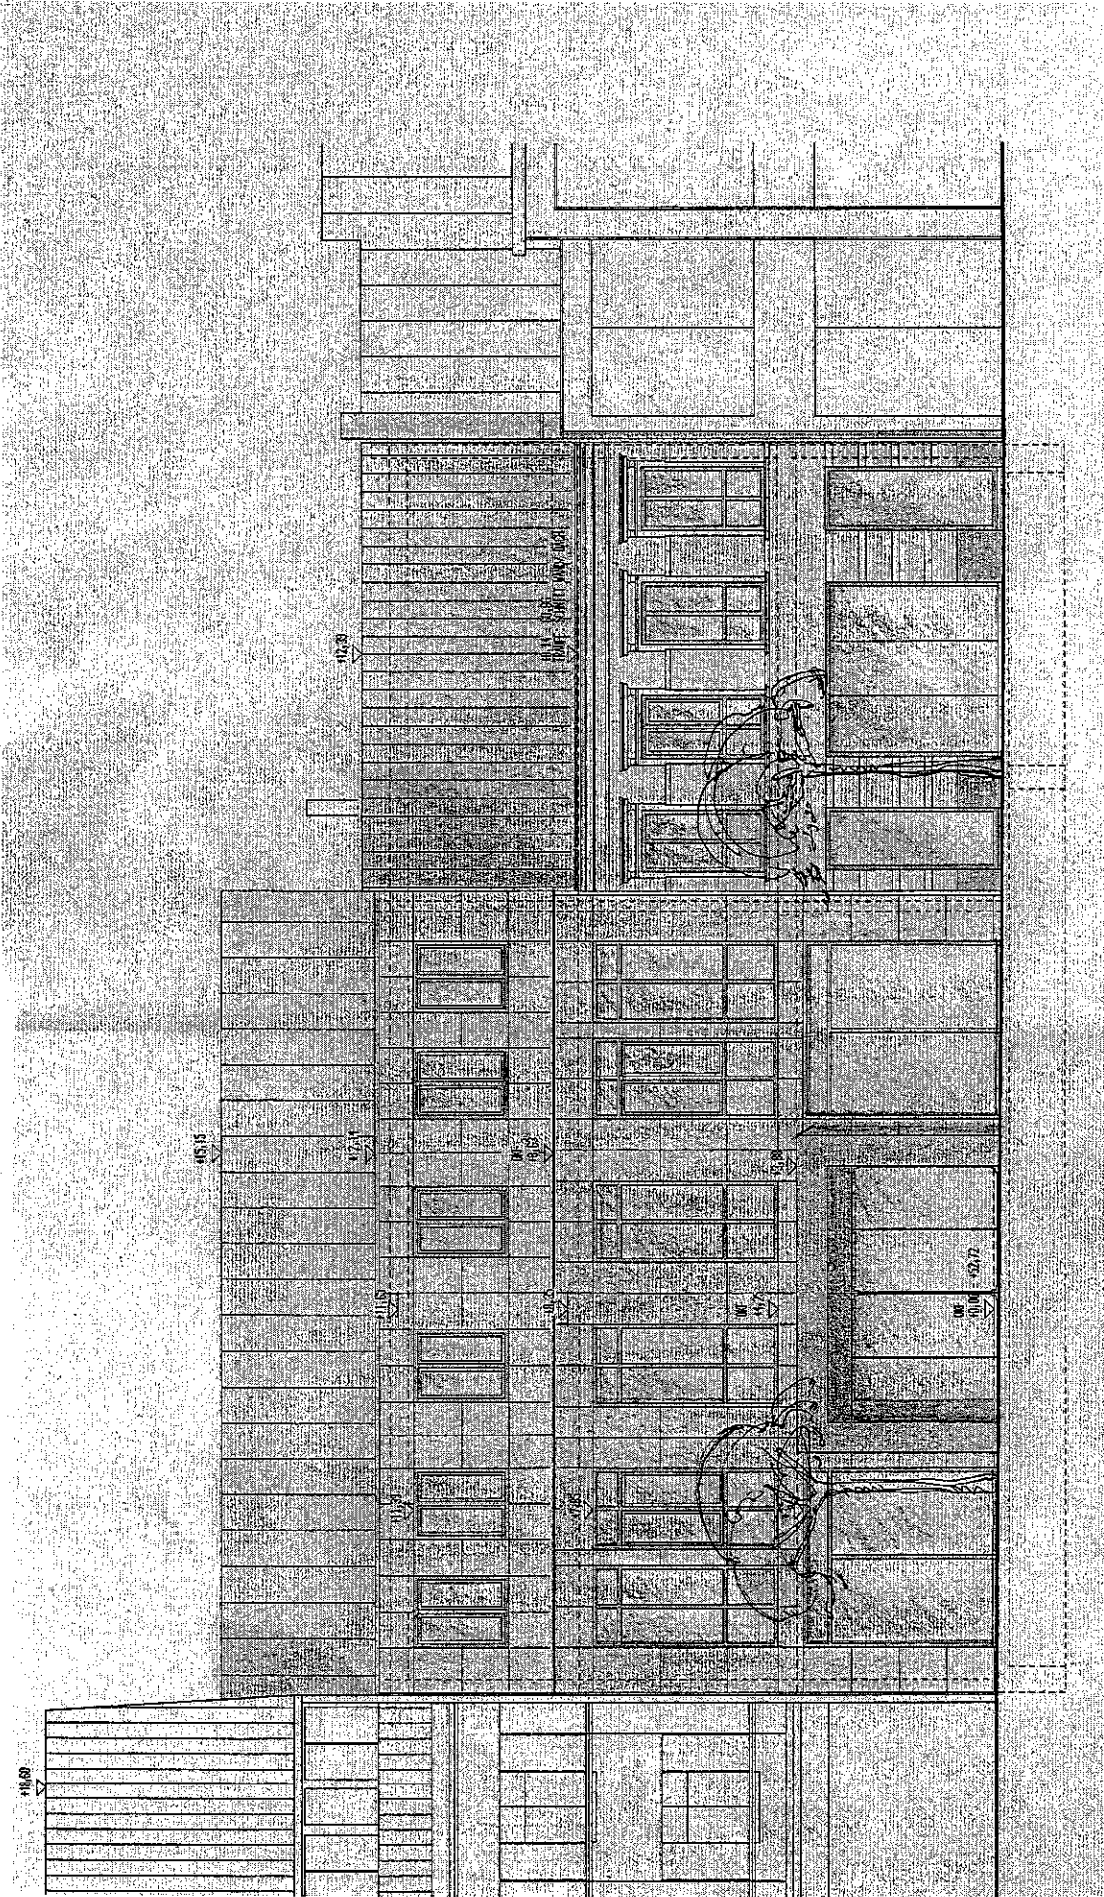

Neu

DIERK VAN DEN HÖVEL
CHRISTOPH SCHAFFRANEK
TRIAD ARCHITEKTEN


ANSICHT SÜD

29.11.2006 M4-100


FARBSTUDIE


GESCHÄFTSHAUS MITTELSTRASSE 29-33

HILDEN

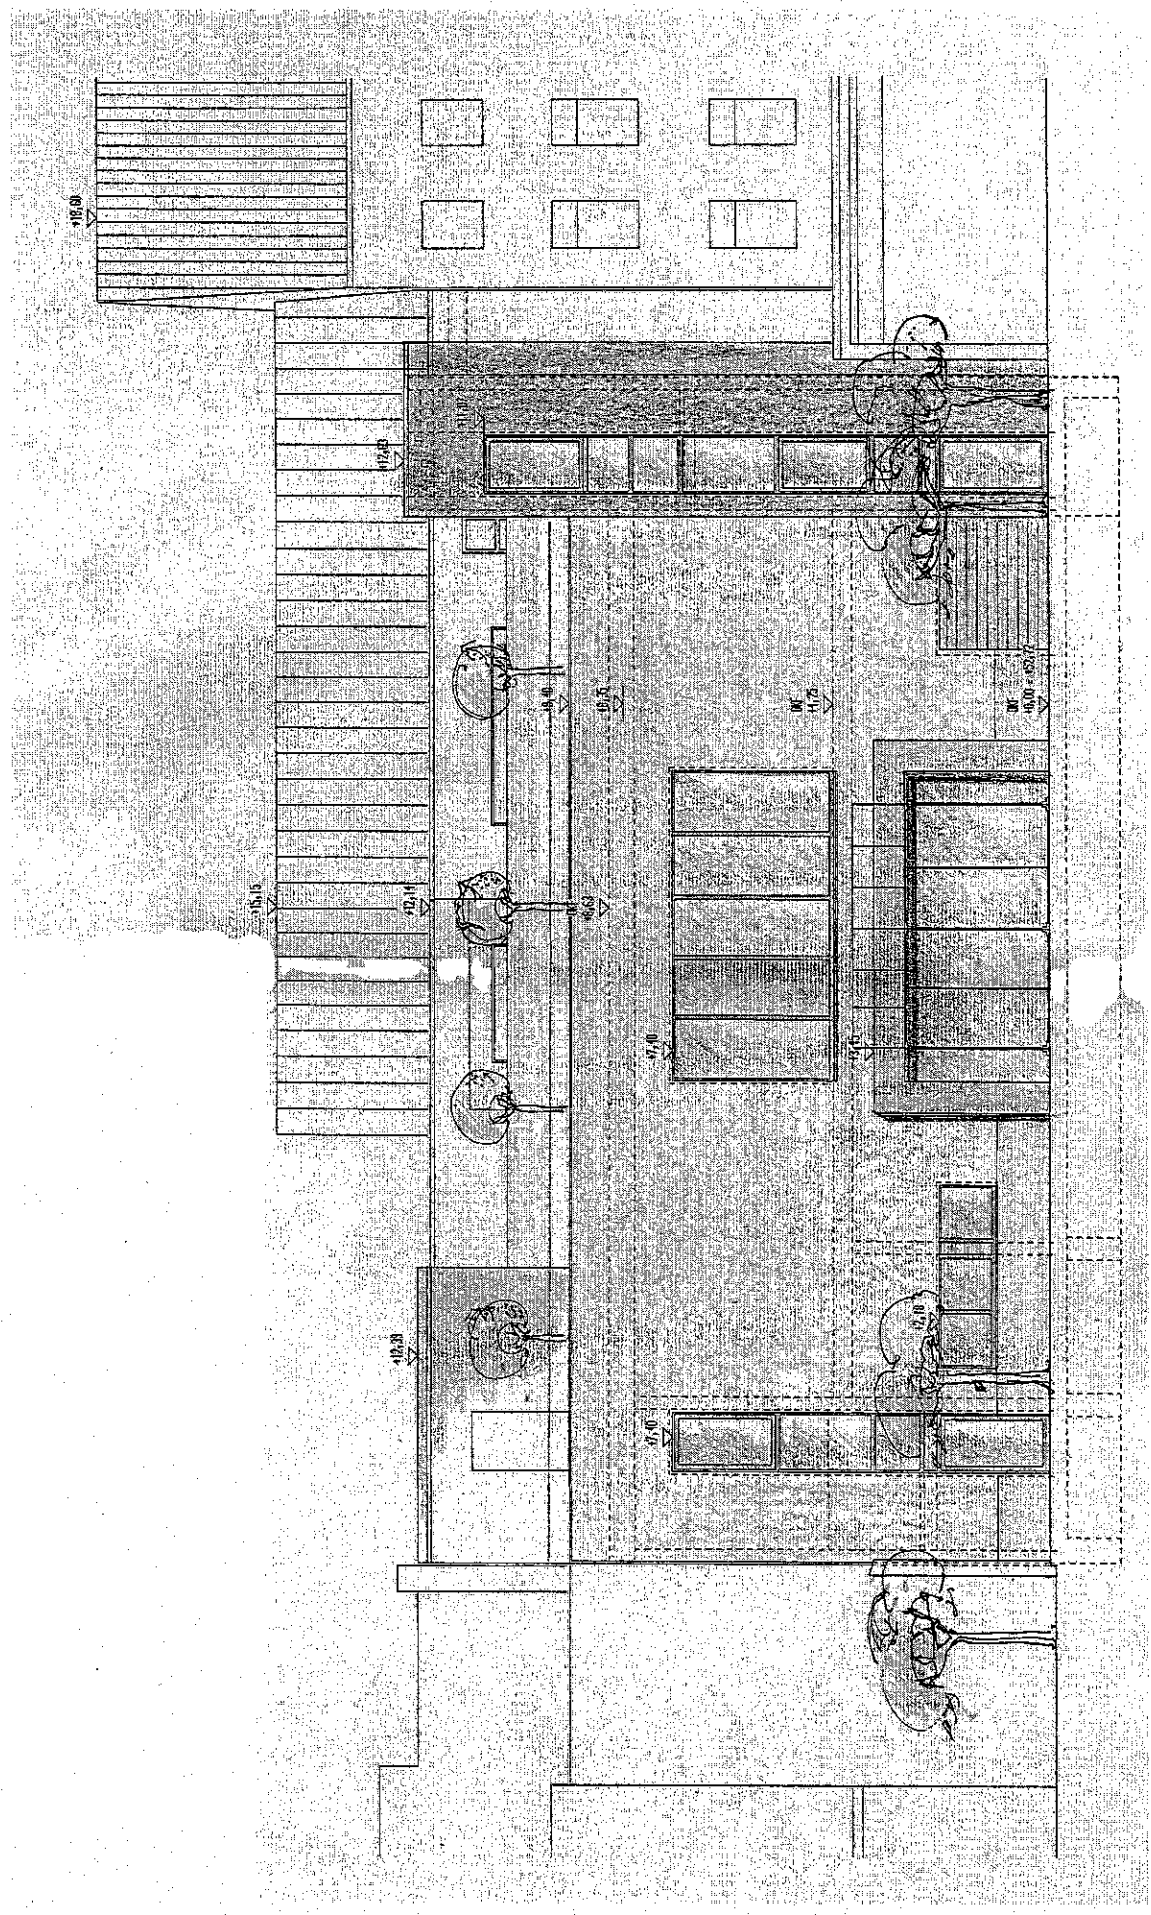

Neu

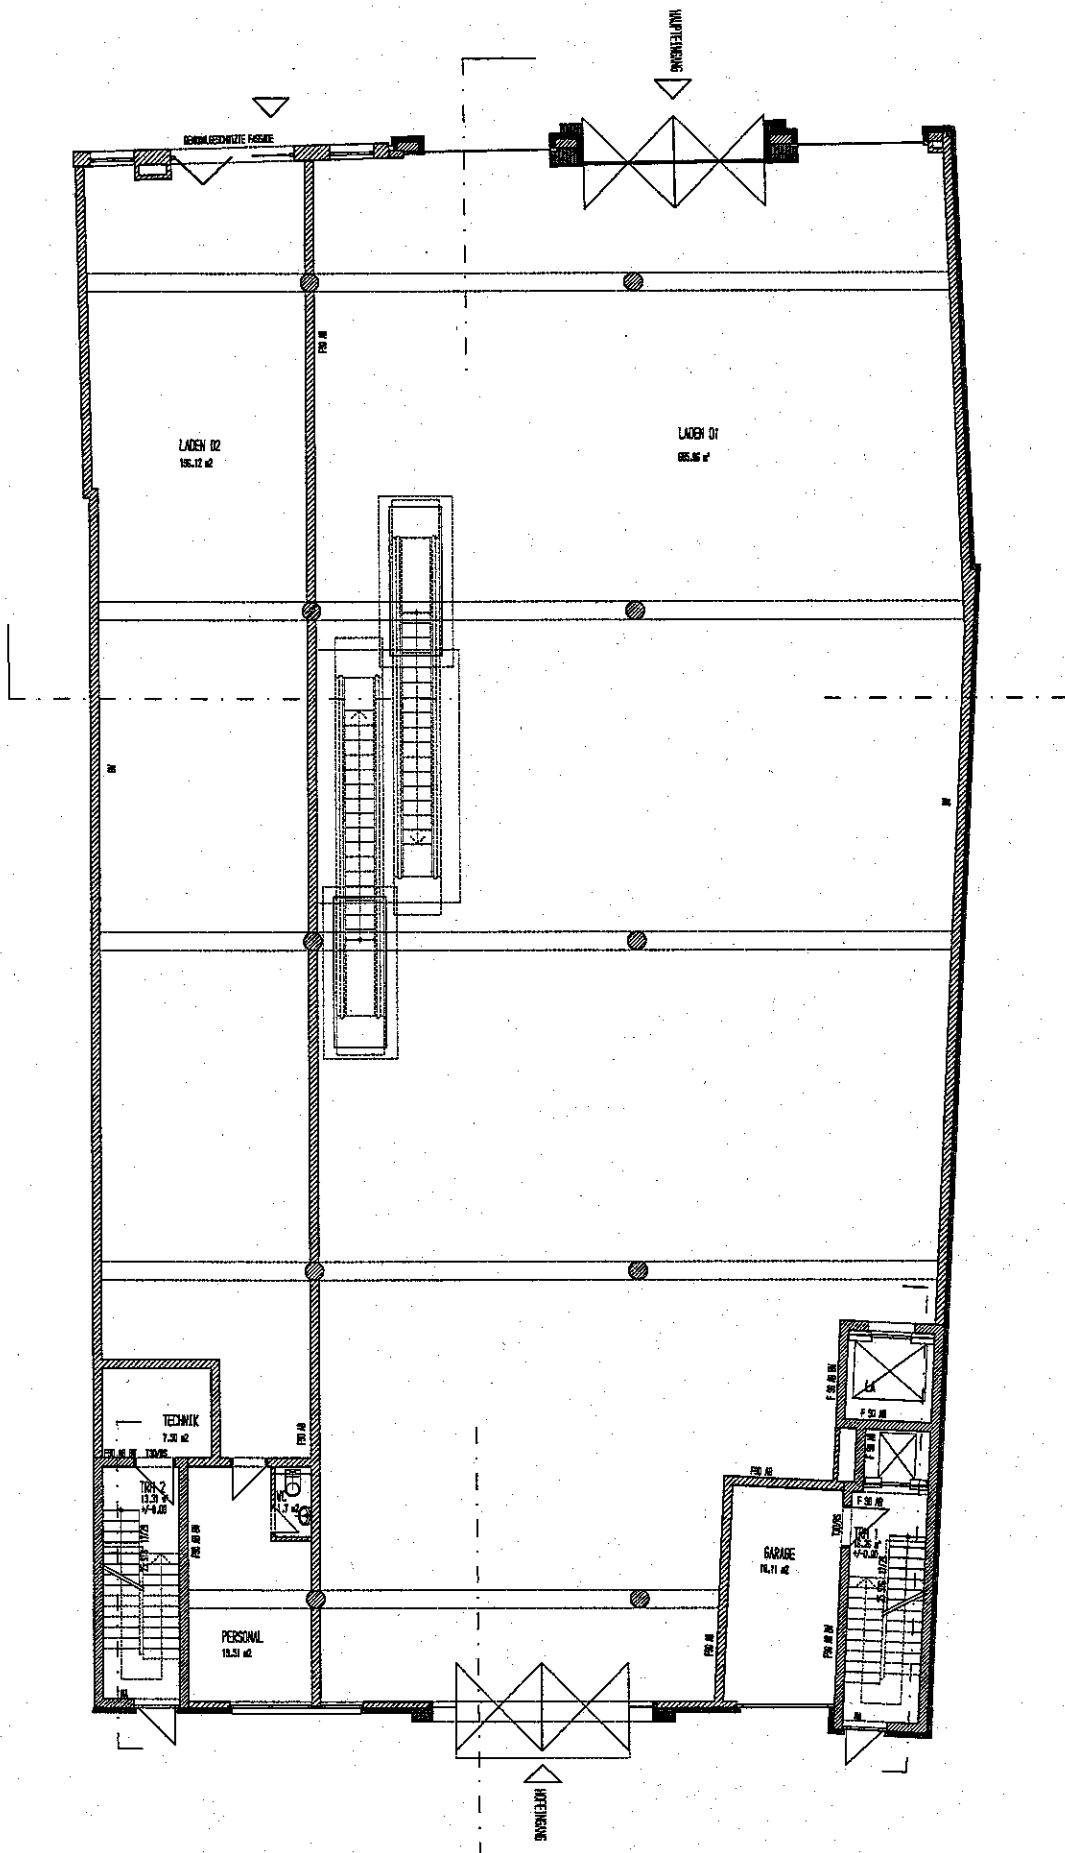

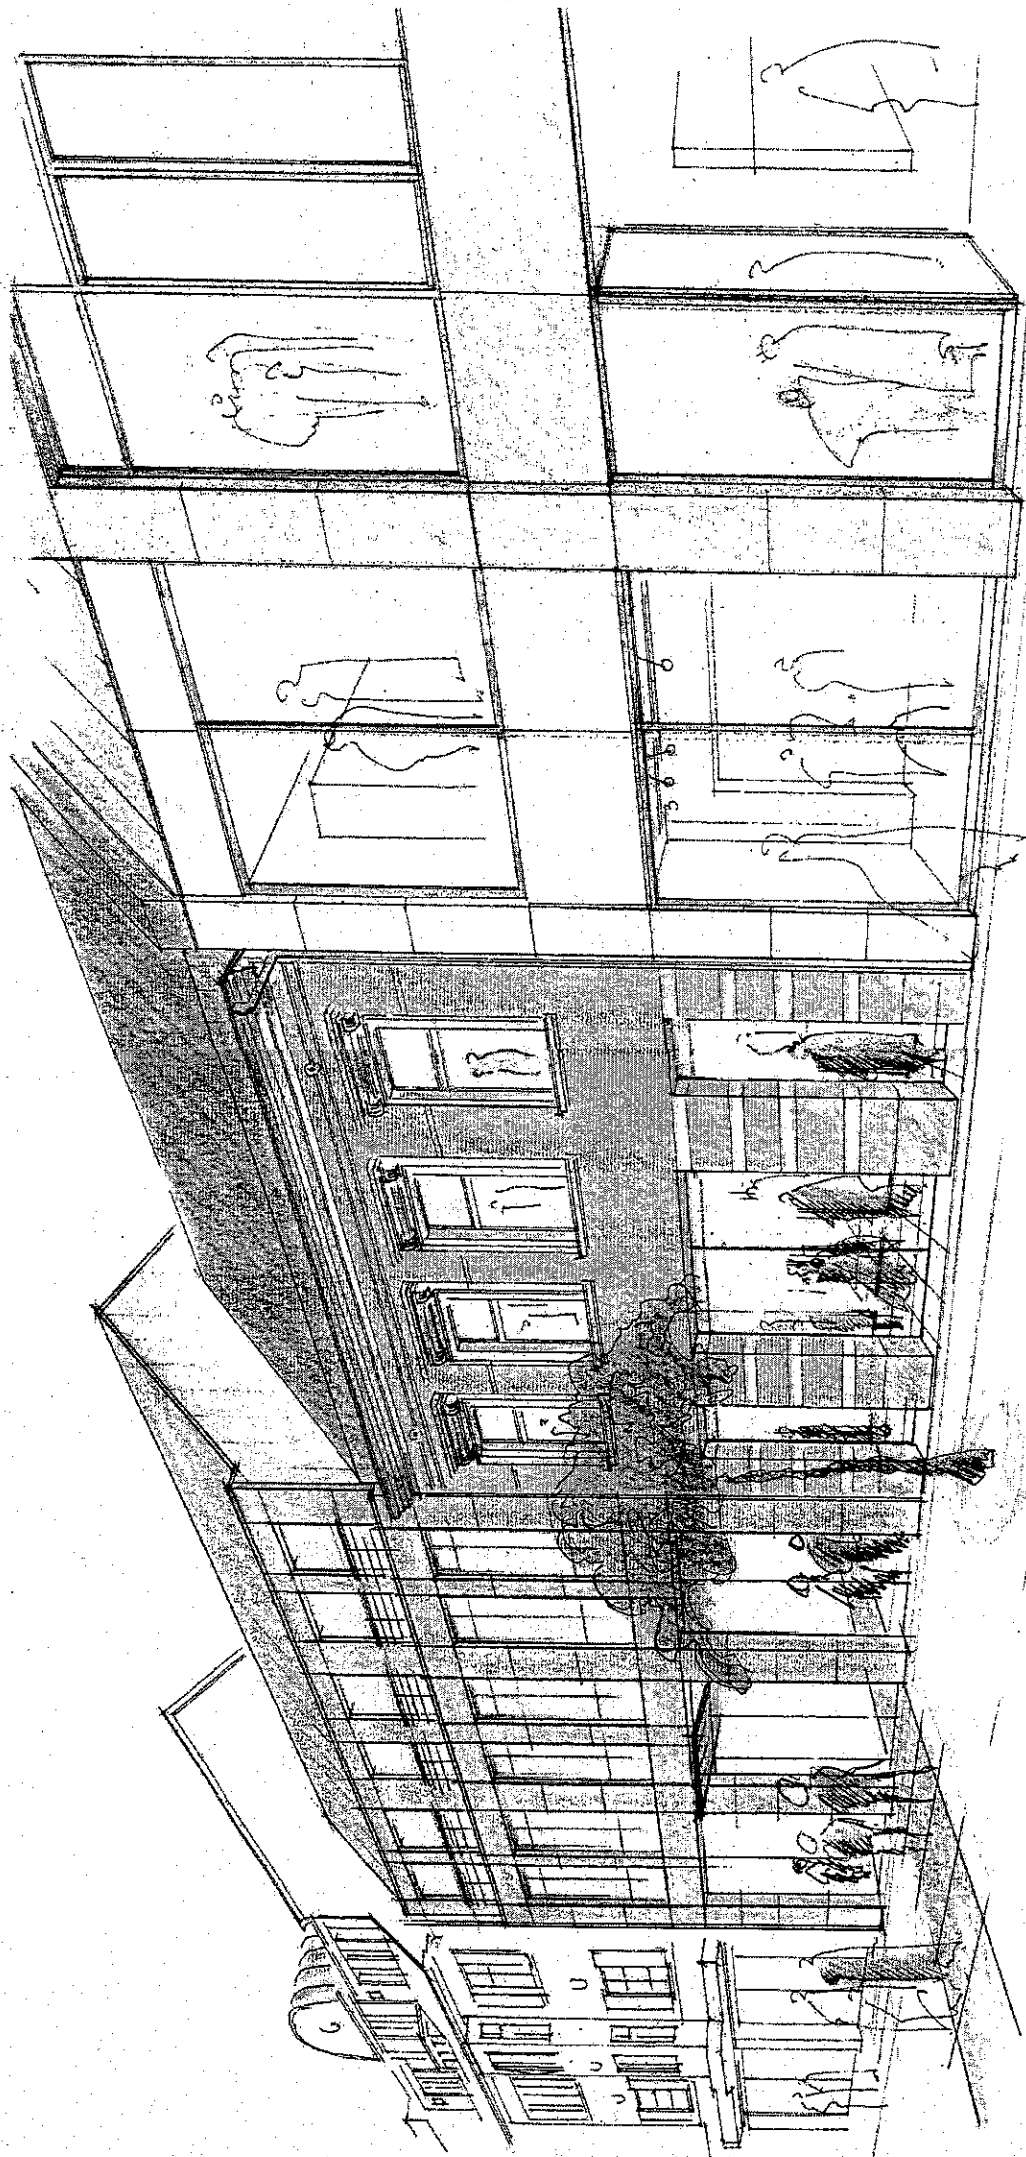


DIERK VAN DEN HÖVEL
CHRISTOPH SCHAFFRANEK
TRIAD ARCHITEKTEN

17.10.2006


GESCHÄFTSHAUS MITTELSTRASSE 29-33

HILDEN

ANSICHT SKIZZE MITTELSTRASSE

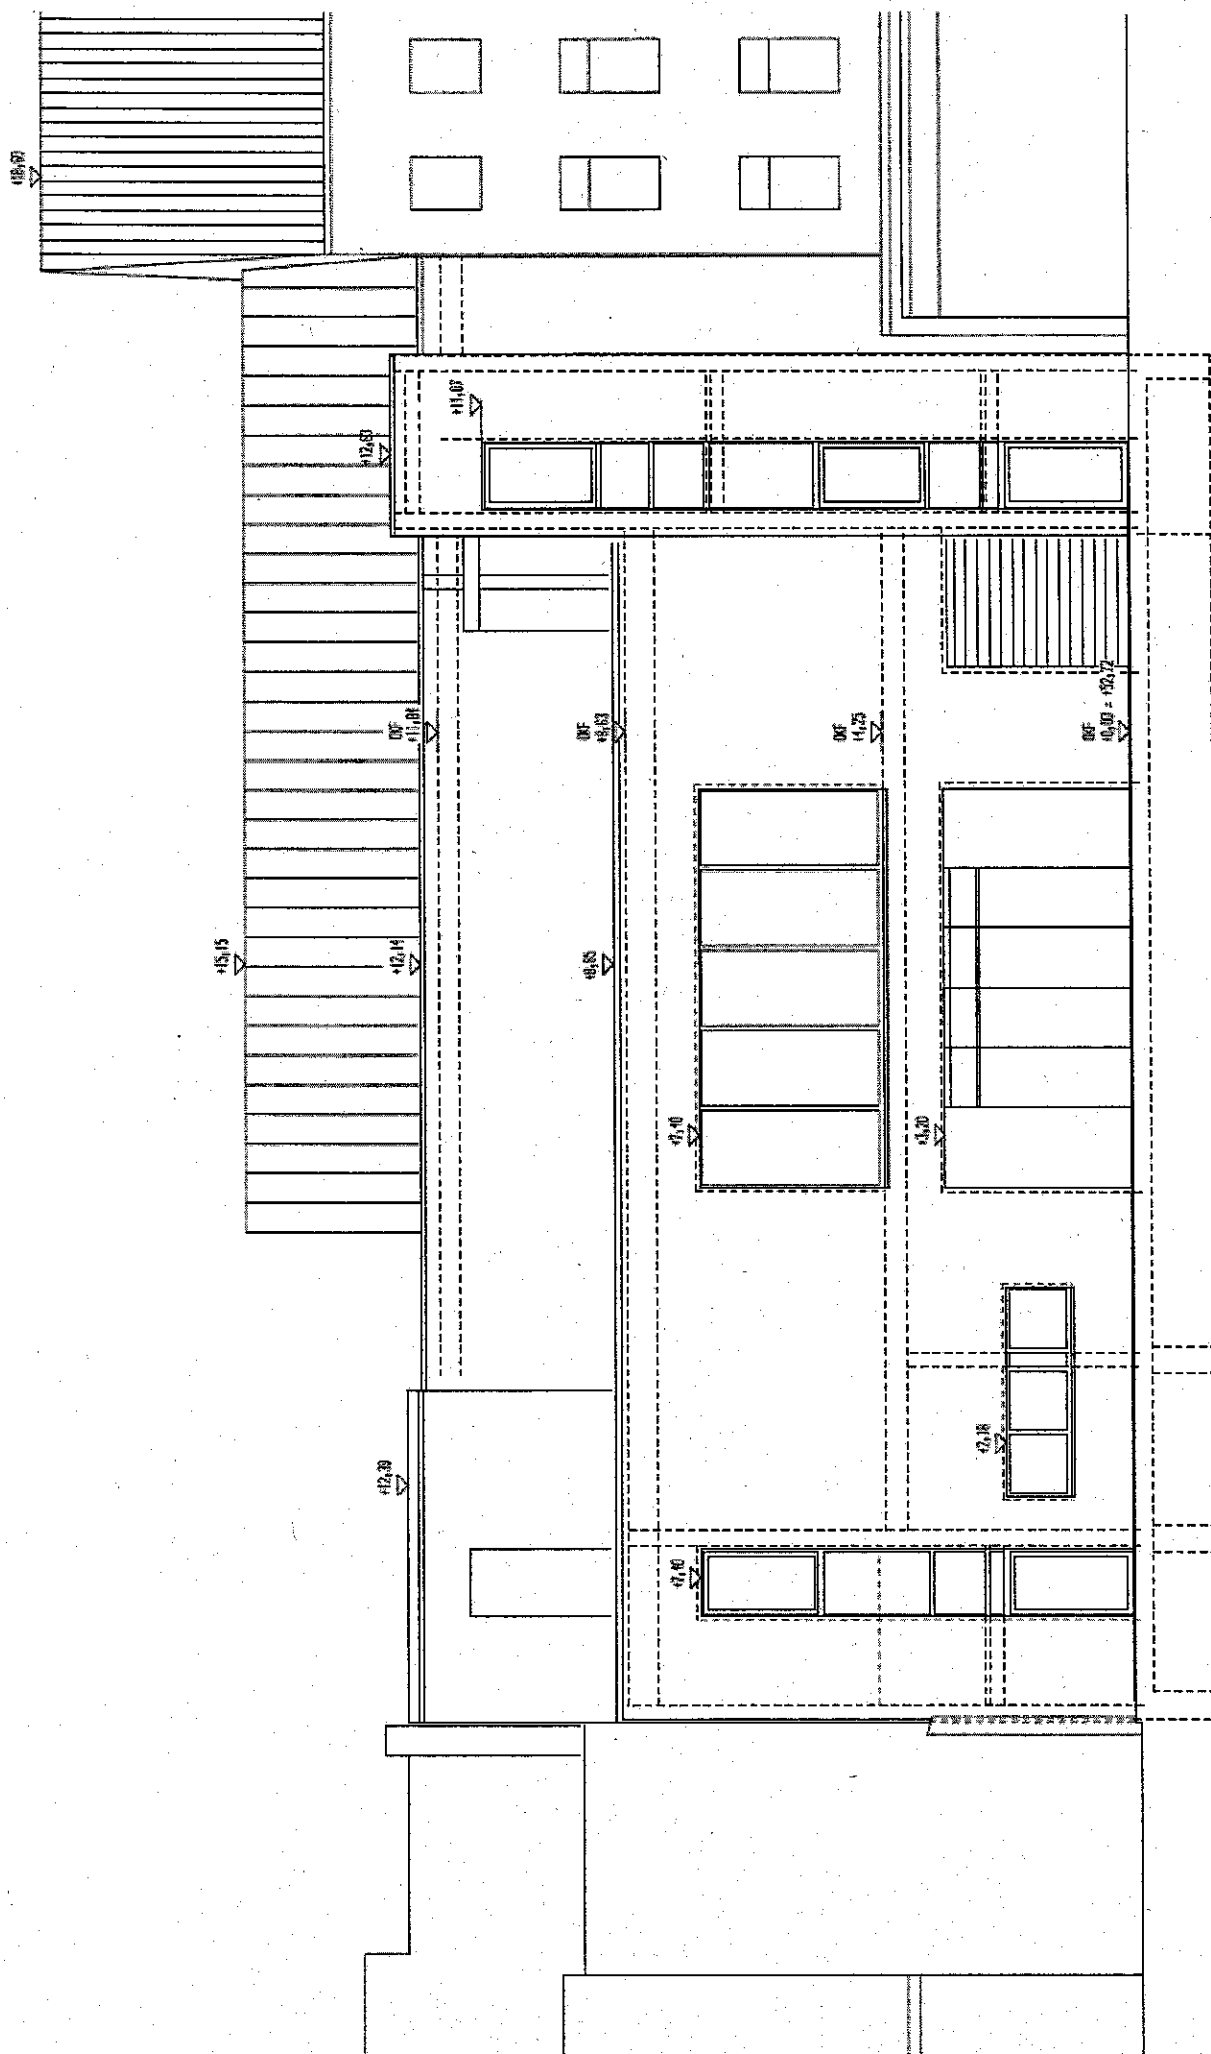

ANSICHT SUD

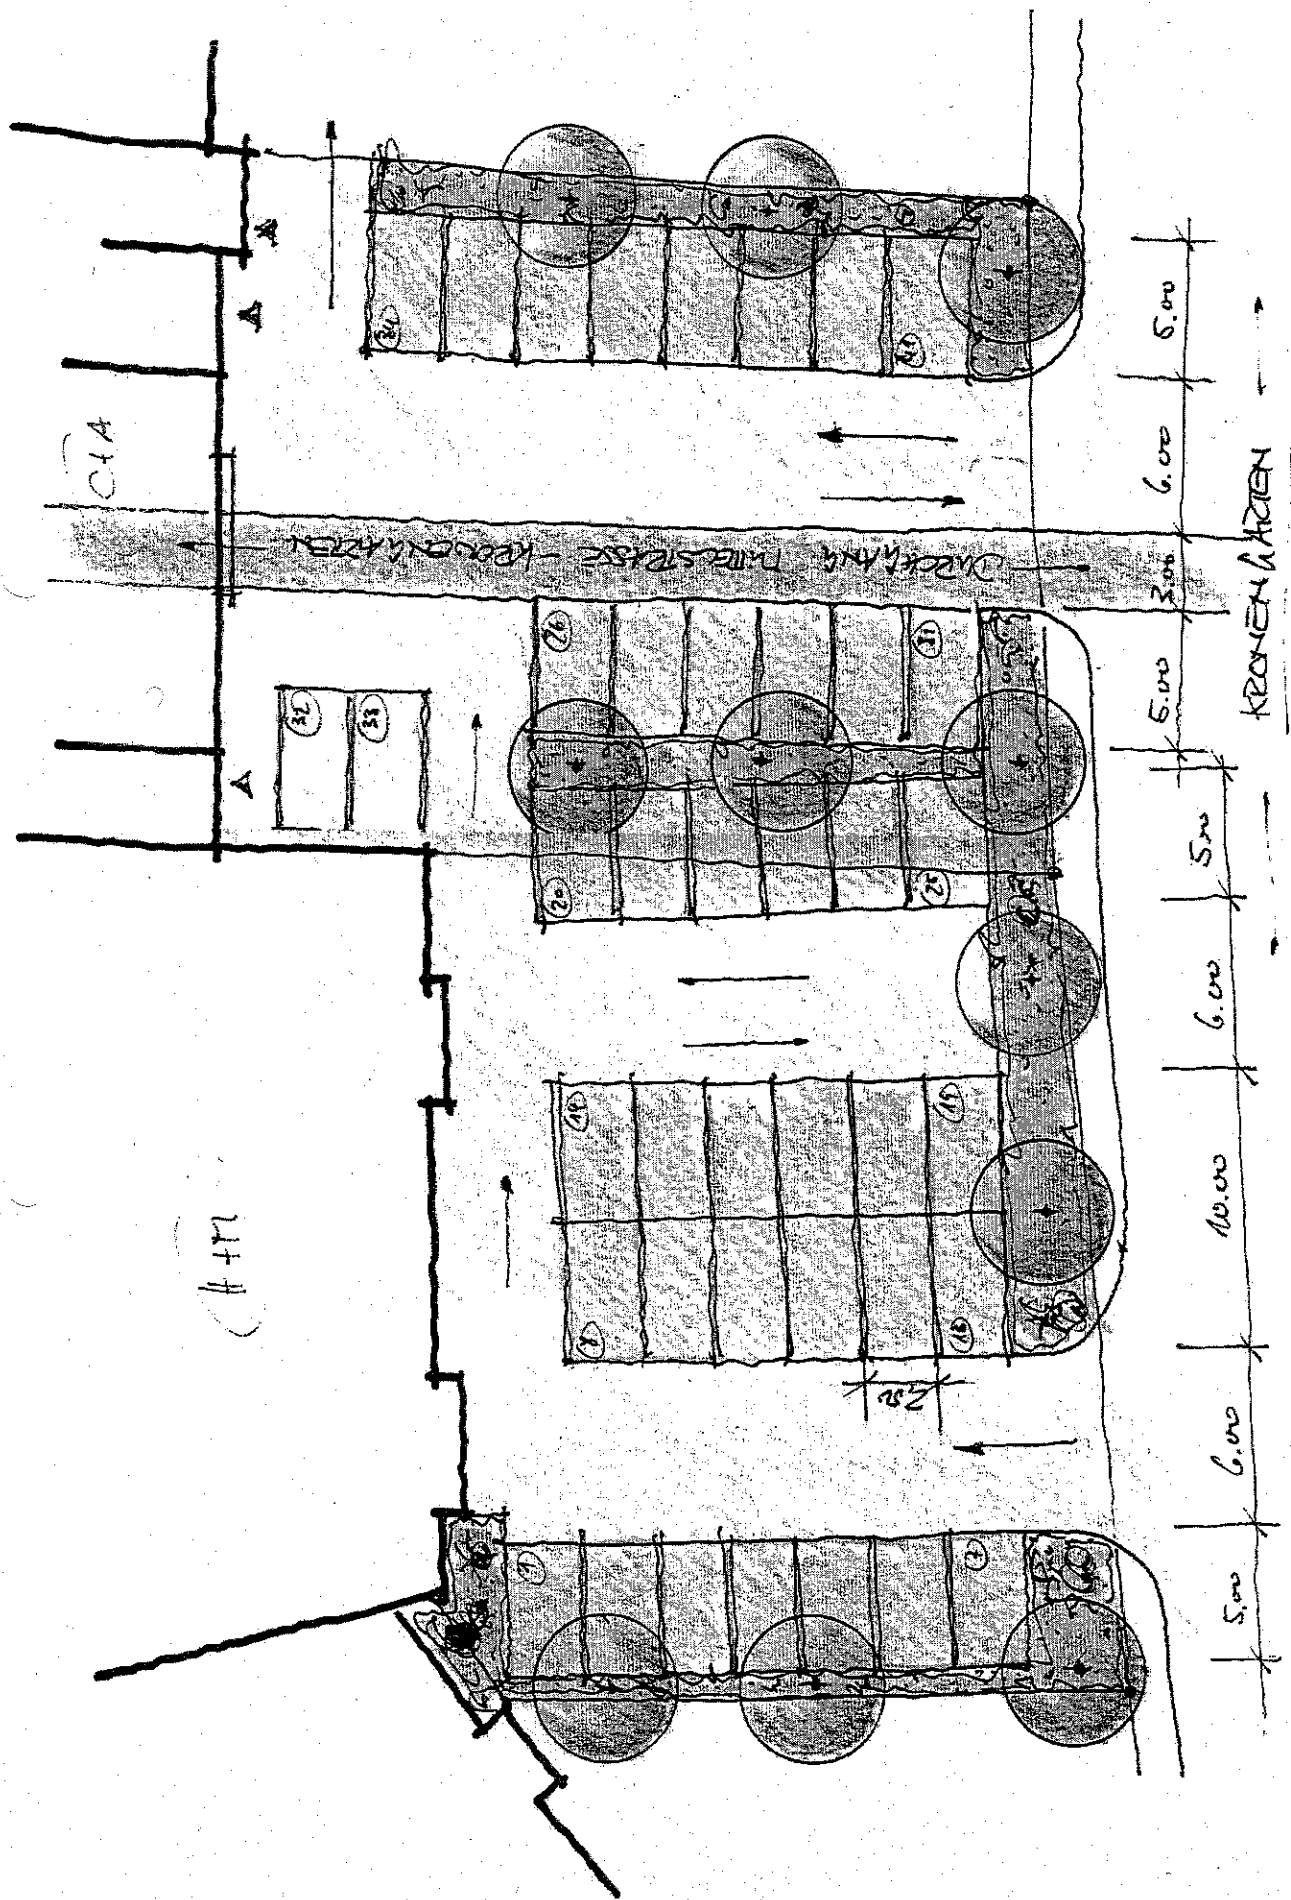

DIERK VAN DEN HÖVEL
CHRISTOPH SCHAFFRANEK
TRIAD ARCHITECTEN

16.10.2006 M 1:200

GESCHÄFTSHAUS MITTELSTRASSE 29-33

HILDEN

PARKPLATZGESTALTUNG