


Sportverein Hilden-Ost 1975 e.V.

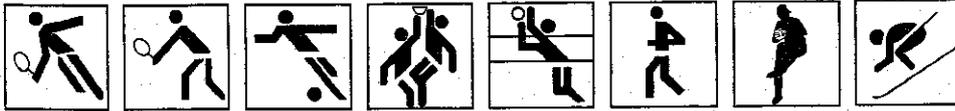

www.sv-hilden-ost.de

SV Hilden-Ost 1975 e. V. · Frans-Hals-Weg 2 a · 40724 Hilden

Stadt Hilden
Herr Reinhard Gatzke
Beigeordneter
Am Rathaus 1
40721 Hilden

Eingang

13. Nov. 2006

Dez. III



10.11.2006

Sehr geehrter Herr Gatzke,

wir nehmen Bezug auf unser Gespräch in Sachen Spielstätte für Soft- und Baseball am 9.09.2006 mit Herrn Thiel, Herrn Rech, Herrn Klink und Ihnen, wo Sie weitere Vereinsinformationen benötigen.

1. Über die Entwicklung der Sportart Soft und Baseball in Deutschland und im SV Hilden-Ost wie der Bedeutung für die Stadt Hilden,
2. über die Eignung des Angebotenen Grundstück für Soft- und Baseball,
3. über die Unterhaltungskosten einer Soft und Baseballanlage,
4. über die finanzielle Beteiligung des SV an den Erschließungskosten,
5. über die mögliche Finanzierung der zu erstellenden Spielfläche durch den SV,
6. über die Finanzsituation des SV,
7. über die zeitlichen Abläufe der Bebauung einer Soft- und Baseballanlage unter Berücksichtigung der Erstellung eines Kunstrasenplatz am Kalstert.

Zu 1 Baseball – hier als Oberbegriff für Hard- und Softball – wird in Deutschland von zurzeit etwa 37.000 Aktiven in zirka 2.800 Vereinstams gespielt, dazu kommen zahlreiche Freizeit- und Hochschulteams. Die Zahl der Aktiven hat sich im Zeitraum 1990 bis 2006 mehr als vervierfacht. Auf allen fünf Kontinenten wird Baseball gespielt, auch professionell. Besonders in Japan und den USA ist Baseball der Nationalsport. Die Hilden Indians als direkter Vorläufer der Hilden Wains im SV Hilden-Ost waren Gründungsmitglied des BSV -NRW, des Baseball-Sportverbands Nordrhein-Westfalen.

Die Situation in Hilden

Baseball wird in Hilden seit 1986 im Vereins- und Ligabetrieb gespielt, im Jahr 2006 feiern die Wains im SV Hilden-Ost 20 Jahre Baseball in Hilden. 172 Mitglieder spielen zurzeit im Ligabetrieb – Tendenz besonders im Jugendbereich stark steigend.

Bei Verfügbarkeit eines eigenen Platzes werden die Mitgliederzahlen mit Sicherheit weiter sprunghaft ansteigen, weil viele Spieler aus dem Umland zu den Wains wechseln werden. Eine eigene Baseball- und Softball-Anlage kann mit Sicherheit bis an den Rand der Belastbarkeit ausgelastet werden. Bei 2 Trainingseinheiten a 2 Stunden in der Woche pro Mannschaft wäre eine Anlage durchschnittlich mit ca. 5 Stunden am Tag ausgelastet. Am Wochenende würden in der Saison im Schnitt 3 Liga-Heimspiele stattfinden.

Die Baseball- und Softball-Abteilung Hilden Wains des SV Hilden Ost 1975 e.V. strebt das nicht unrealistische Ziel an, in naher Zukunft Hilden zu einem Zentrum für Baseball aufzubauen. Die gute und intensive Arbeit gerade im Jugend- und Juniorenbereich schafft dafür den eigenen Nachwuchs. Die einmalige Chance, Hilden zu einem Baseball-Zentrum zu machen, sollte nicht verspielt werden; Hilden würde überregional im Rampenlicht stehen. Es ist mit Sicherheit möglich, sowohl Verbandsspiele des BSV-NRW als auch Spiele des DBV, Länderspiele und Spiele von Europameisterschaften nach Hilden zu holen.

Die Perspektiven

Durch eine entsprechende Soft und Baseball-Anlage sind die Chancen auch für die Stadt Hilden beachtlich. Es ist keinesfalls utopisch, von Möglichkeiten wie der Ausrichtung großer Turniere auch im Rahmen von Europameisterschaften zu sprechen. Baseball ist eine

aufkommende Sportart, die immer mehr vor allem junge Menschen begeistert, die ~~Zuwachsraten~~ sind beachtlich.

Hilden ist als Standort begehrt: Menschen leben gerne hier, gewerbliche Betriebe kommen gerne nach Hilden; dies liegt an einer günstigen Lage und einer hervorragenden Infrastruktur mit der Anbindung an wichtige Fernverbindungsstraßen, mit der Nähe zu Oberzentren (Düsseldorf, Köln, Ruhrgebiet, auch Wuppertal und Solingen können in diesem Zusammenhang erwähnt werden) und der Verfügbarkeit internationaler Flughäfen in Düsseldorf und Köln. Das bietet Chancen, auch im Sport zu einem Zentrum zu werden.

Zu 2 Das angebotene Grundstück ist für die Errichtung eines Soft- und Baseballfeldes hervorragend geeignet.

Anlage 1 Kopie und Bebauungsplan Geo 3 GmbH.

Zu 3 Die von uns ermittelten Unterhaltungskosten, wie Toiletten- Container, Versicherungen, Platzwart, Kreide, Asche, Kies, Ziegelmehl, Rasendünger, Telefon, Benzin für Stromagregate, Werkzeug, Zaunpflege und Müllentsorgung betragen jährlich ca. 25.000.-€ und sollen vollständig vom Verein getragen werden.

Zu 4 Eine finanzielle Beteiligung durch den SV Hilden-Ost an den Erschließungskosten vom ca. 450.000.- € ist nicht möglich.

Nach reiflichen Überlegungen ist die Leitung der Soft- und Baseballabteilung wie der Gesamtvorstand des SV Hilden- Ost zu der Überzeugung gekommen, dass eine Erschließung (unter Abwägung einer Kosten- Nutzenrechnung) für den Spielbetrieb nicht zwingend erforderlich ist. Die Erschließung ist zwar aus Sicht des Vereins wichtig und wünschenswert aber in Abwägung einer Kostenreduzierung verzichtbar um das Gesamtobjekt nicht zu gefährden.

Zu 5 Entgegen der geschätzten Kosten von 250.000.-€ für ein Soft- und Baseballfeld liegen die von dem beauftragtem und Ihnen bekanntem Architektenbüro Geo3 bei 652.150.-€ Gesamtkosten. Wobei einige Positionen aus dem Angebot gestrichen wurden und in Eigenleistung gemacht werden. Auch auf eine Flutlichtanlage kann verzichtet werden um die Kosten zu reduzieren.

I Im Einzelnen setzen sich die Kosten zusammen wie folgt:

Errichtung Baseballfeld	304.215 €
Errichtung Softballfeld	144.735 €
Nebenflächen	116.550 €
Planungskosten	86.650 €

Gesamtkosten vor Ausschreibung 652.150 € Netto

Anlage 2 Kopie der Kostenzusammenstellung von Geo3.

Die zusätzlichen Anschaffungskosten von ca. 100.000 € für Transport, Unterbringung, Toiletten-Containern, Rasenmäher, Werkzeuge, Spielstandsanzeige, Mülleimer, Kreidemaschine, wie die vom Verband vorgeschriebenen Zuschauertribünen, sollen vom SV Hilden-Ost durch eine zusätzliche Finanzierung getragen werden.

Zu 6 A) Der SV Hilden- Ost 1975 e.V. hat im Jahr 1995, am Heidekrug 46, eine Tennisanlage errichtet. Die Finanzierung und Unterhaltung erfolgt ausschließlich durch den Verein.

- Die Gesamtkosten der Tennisanlage am Heidekrug 46, beliefen sich insgesamt auf 1.347.500 €.
- Der aktuelle Stand 2006 aller Verbindlichkeiten, für die Finanzierung der Tennisanlage am Heidekrug 46, sind 900.000 €.
- Die jährliche Belastung des Vereins, für die Finanzierung der Tennisanlage am Heidekrug 46, an Zins und Tilgung, ist 77.000 €.

B) Der SV Hilden-Ost hat im Jahr 2002 ein eigenes Vereinsheim mit Begegnungsstätte/ Jugendtreff am Kalstert errichtet. Die Finanzierung erfolgt ausschließlich durch den SV.

- Die Gesamtkosten des Vereinsheim am Kalstert beliefen sich auf insgesamt 368.833 €.
- Der aktuelle Stand 2006 aller Verbindlichkeiten, für die Finanzierung des Vereinsheim am Kalstert, sind 220.000 €.
- Die jährliche Belastung des Vereins, für die Finanzierung des Vereinsheim am Kalstert, für Zins und Tilgung belaufen sich auf 15.525 €.

Der SV Hilden-Ost zahlt für die Tennisanlage am Heidekrug 46, wie das Clubhaus am Kalstert, pro Jahr 92.525 € Zins und Tilgung.

Diese Kosten werden über Halleneinnahmen und Mitgliedsbeiträge finanziert.

Unsere Gesamtschulden waren 1995 bei SSK, LSB	1.400.000 €
Unsere aktuellen Verbindlichkeiten Stand 2006 sind	1 120.000 €

Zu 7 Nach Auskunft der Geo3 GmbH werden für die Planung, Bauantrag, Angebotseinholung, wie der Bauausführung ca. 6 bis 9 Monate benötigt. Um bei den Ausschreibungen bessere Angebote erzielen zu können, ist der günstigste Baustart 02.2008. Für die Spielzeit 2008 wird die Soft- und Baseballabteilung auf ihre Heimrechte verzichten und auf andere Spielstätten ausweichen. Der Baubeginn für den Kunstrasenplatz Kalstert sollte ebenfalls im Februar 02.2008 beginnen.

Wir haben zwischenzeitlich Arbeitsgruppen gebildet, die sich mit dem Projekt intensiv und im Detail beschäftigen.

Wir sind natürlich sehr froh, dass nach 16 Jahren intensiver Suche aller Beteiligten mit Unterstützung der Verwaltung ein Grundstück für Soft- und Baseball gefunden wurde was den Ansprüchen eine Soft- und Baseballspielfläche entspricht.

Für den SV Hilden-Ost ist die Errichtung einer Spielstätte für Soft- und Baseball wie der Kunstrasen am Kalstert längst zu einer Existenzfrage geworden.


Wir können den jetzigen Status (Soft-Baseball und Fußball teilen sich einen renovierungsbedürftigen Ascheplatz) nicht beibehalten.

Der SV Hilden-Ost braucht für seine zwei großen Vorzeigeteams Fußball wie Soft- und Baseball, die alleine 450 Mitglieder vertreten, eine schnelle Lösung.

Sollte sich keine kurzfristige Lösung der Spielstättensituation finden werden wir die Mitglieder aus beide Abteilungen verlieren und die Finanzierung unserer vorhandenen Spielstätten gefährden.

Wir möchten Sie bitten, wie auch immer die Entscheidung ausfällt, im Interesse der betroffenen Abteilungen wie des Gesamtvereins Hilden-Ost, eine schnelle Entscheidung über die Errichtung einer Spielstätte für Soft- und Baseball wie eines Kunstrasenplatz am Kalstert, herbeizuführen.

Mit freundlichen Grüßen

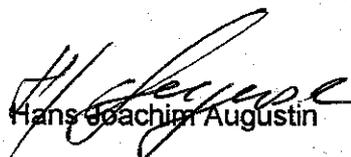
Hans Joachim Augustin


Anlage 1 Bebauungsplan
Anlage 2 Kostenaufstellung
Anlage 3 Präsentations- CD Sportanlagenkonzept

SV Hilden-Ost 1975 e.V.
Frans-Hals-Weg 2a – 40724 Hilden
Tel 02103/880661 – Fax 02103/880662
eMail info@sv-hilden-ost.de
Geschäftszeiten Donnerstag 16-20 Uhr

Hans Joachim Augustin – 1. Vorsitzender
eMail jochen.augustin@gmx.de
Robert-Gies-Str. 17
40721 Hilden
Privat 02103/581539 – Fax 02103/969232

Sparkasse HRV – BLZ 334 500 00
Konto 34 334 631
Steuernummer 135/5792/0715
LSB Vereinsnummer 120 4010

Konzept Soft- und Baseballanlage

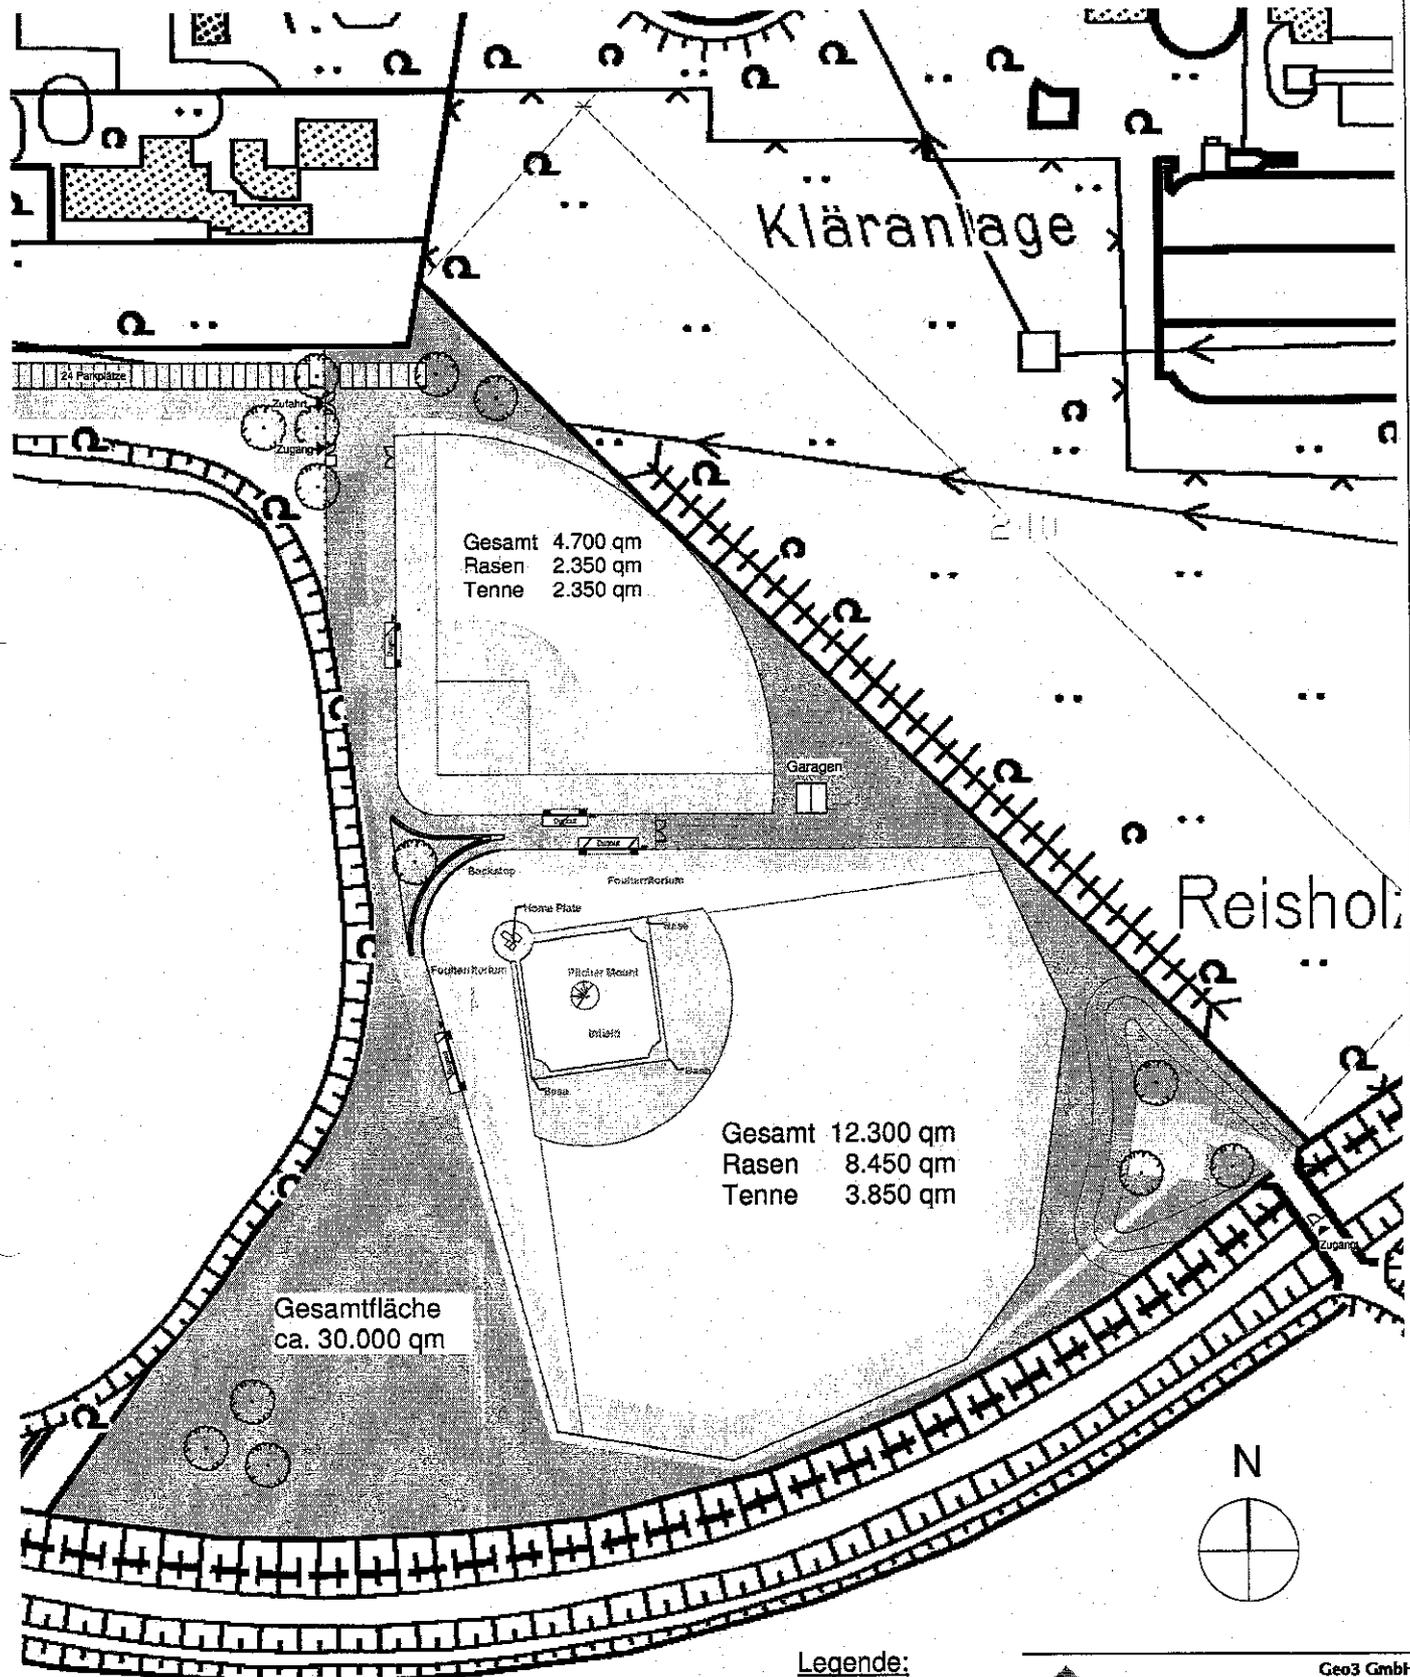

Legende:

- Pflasterbelag
- Tennensbelag
- Sportrasen
- Landschaftsrasen



Geo3 GmbH
Büro für Objektplanung
Liedener Straße 196
47511 Bedburg-Hau
Fon (02823) 4 19 91-0
Fax (02823) 4 19 91-11

Hilden Wains
Neubau Base- und Softballanlage

Konzept

Bearbeiter bjp/mh Projekt Nr. 06-403 Blatt Gr. A 3

Maßstab 1:1000 Datum 16.10.06 Blatt Nr. 20-0



04-603, Hilden Wains, Baseball- und Softballanlage

Kostenzusammenstellung

Baseball

12.300 m ²	Oberbodenabtrag	6.765,00 €	
12.300 m ²	Planum	6.150,00 €	
1 psch.	Dränage / Entwässerung	20.000,00 €	
8.450 m ²	Rasenflächen	84.500,00 €	
3.850 m ²	Tennenflächen	69.300,00 €	
1 Stck.	Beregnungsanlage (ca. 25 Regner)	27.500,00 €	
1 Stck.	Brunnen	20.000,00 €	
1 psch.	Flutlicht (Fundament, Kabel)	50.000,00 €	X X
1 psch.	Zaunbau (Stabgitter)	70.000,00 €	
2 Stck.	Dugout (Fundament)	10.000,00 €	X X
1 psch.	Ausstattung	10.000,00 €	X X
	Gesamt Baseball	374.215,00 €	

304.215

Softball

4.700 m ²	Oberbodenabtrag	2.585,00 €	
4.700 m ²	Planum	2.350,00 €	
1 psch.	Dränage / Entwässerung	10.000,00 €	
2.350 m ²	Rasentragschicht	23.500,00 €	
2.350 m ²	Tennenflächen	42.300,00 €	
1 Stck.	Beregnungsanlage	12.000,00 €	
1 psch.	Zaunbau (Stabgitter)	45.000,00 €	
2 Stck.	Dugout (Fundament)	7.000,00 €	
1 psch.	Ausstattung	5.000,00 €	X X
	Gesamt Softball	149.735,00 €	

144.735

Nebenflächen

3.000 m ²	Oberbodenabtrag	1.650,00 €	
10.000 m ²	Planum	5.000,00 €	
1 psch.	Erdbewegung	5.000,00 €	
1 psch.	Dränage / Entwässerung	7.000,00 €	
2.300 m ²	Wege- und Verkehrsflächen	34.500,00 €	
180 m	Stehstufen	36.000,00 €	X X
1 psch.	Zaunbau (Stabgitter)	15.000,00 €	
7.700 m ²	Vegetationsflächen	50.050,00 €	
1 psch.	Ausstattung / Garagen	10.000,00 €	X X
	Gesamt Nebenflächen	162.550,00 €	

116.550

X X - gesbrieken

04-603, Hilden Wains, Baseball- und Softballanlage

Geo3 GmbH
Büro für Objektplanung
47551 Bedburg-Hau
Fon 02823 41 99 10

Kostenzusammenstellung

Zusammenfassung

Gesamt Baseball	374.215,00 €
Gesamt Softball	149.735,00 €
Gesamt Nebenflächen	162.550,00 €

Gesamt	686.500,00 €
--------	--------------

Planungskosten	68.650,00 €
----------------	-------------

755.150,00 €

Mehrwertsteuer (19%)	143.478,50 €
----------------------	--------------

GESAMT	898.628,50 €
---------------	---------------------

zuzüglich:

Funktionsgebäude 250 m2	320.000,00 €
-------------------------	--------------


Toiletten	
-----------	--

Parkplatz / Zufahrt	30.000,00 €
---------------------	-------------



de Bruin Dienstleistungen Schmelzerstr.30 47877 Willich

An den
Bürgermeister der Stadt Hilden
Am Rathaus 1
40721 Hilden

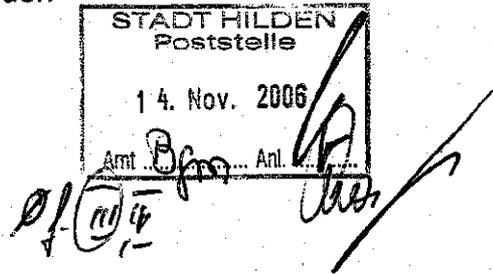

Ihr Ansprechpartner:

Frau de Bruin
Geschäftsführerin

Telefon 0 21 03 - 24 91 69

Telefax 0 21 03 - 24 91 73

Mobil 01 73 - 53 00 370

E-Mail: dbdienstleistung

@aol.com
Datum: 13.11.2006

Ratssitzung am 13. Dezember 2006
hier: Beschlussfassung über das geplante Bauvorhaben der Hilden Wains

Sehr geehrte Mitglieder des Rats,


im Hinblick auf die in der nächsten Ratssitzung am 13. Dezember 2006 anstehende Beschlussfassung über den Bau einer Baseball und Softball Anlage im Hildener Westen möchten wir als Sponsor der Hilden Wains (Abteilung Baseball und Softball im SV Hilden-Ost) die Gelegenheit ergreifen, Ihnen mitzuteilen, dass wir den Plan der Hilden Wains, eine Baseball- und Softballanlage zu bauen, für unterstützenswert halten.

Wir selbst tragen mit unserem Sponsoring seit 1997 dazu bei, den Hilden Wains den Weg zum Erfolg zu ebnen, und wir haben in dieser Zeit die professionelle und fachkundige Arbeit des Abteilungsvorstands schätzen gelernt. Die Hilden Wains stellen seit nunmehr schon Jahrzehnten eine Bereicherung der Hildener Sportlandschaft dar und haben mit ihrer auf nachhaltige Jugendarbeit und Förderung einer breiten sportlichen Basis sowohl im Damen- als auch im Herrenbereich ausgelegten Philosophie darüber hinaus ein äußerst zukunftsfähiges Konzept entwickelt, welches im Bau einer eigenen Baseball- und Softballanlage seine Fortführung findet. Der Bau dieser Anlage krönt nicht nur den Erfolg vergangener Jahre, er ist auch die Grundlage, auf der die Hilden Wains ihrem Bemühen um die Zukunft des Baseball- und Softballsports in Hilden Kontinuität verleihen können.

In diesem Sinne bitten wir Sie, das die oben bezeichnete Baumaßnahme zu genehmigen.

Mit freundlichen Grüßen

Christa de Bruin
Geschäftsführerin

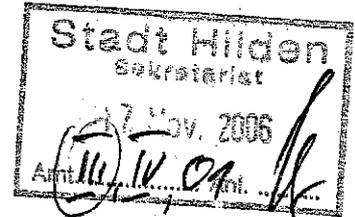

Generalagentur Ingo Hoffmann, Hagelkreuzstr. 1 a, 40721 Hilden

Mannheimer Versicherungen

An den
Rat der Stadt Hilden
Am Rathaus 1

**Generalagentur
Ingo Hoffmann**

40721 Hilden

St.-Nr. 135/5116/0404

Hilden, 16. November 2006

Ratssitzung am 13. Dezember 2006 – Beschlussfassung über das geplante Bauvorhaben der Hilden Wains

Sehr geehrte Mitglieder des Rats,

im Hinblick auf die in der nächsten Ratssitzung am 13. Dezember 2006 anstehende Beschlussfassung über den Bau einer Baseball- und Softballanlage im Hildener Westen möchten wir als Sponsor der Hilden Wains (Abteilung Baseball und Softball im SV Hilden-Ost) die Gelegenheit ergreifen, Ihnen mitzuteilen, dass wir den Plan der Hilden Wains, ein Baseball- und Softballanlage zu bauen, für unterstützenswert halten.

Wir selbst tragen mit unserem Sponsoring seit 1994 dazu bei, der 1. Damenmannschaft der Hilden Wains den Weg zum Erfolg zu ebnen, und wir haben in dieser Zeit die professionelle und fachkundige Arbeit des Abteilungsvorstands schätzen gelernt. Die Hilden Wains stellen seit nunmehr schon Jahrzehnten eine Bereicherung der Hildener Sportlandschaft dar und haben mit ihrer auf nachhaltige Jugendarbeit und Förderung einer breiten sportlichen Basis sowohl im Damen- als auch im Herrenbereich ausgelegten Philosophie darüber hinaus ein äußerst zukunftsfähiges Konzept entwickelt, welches im Bau einer eigenen Baseball- und Softballanlage seine Fortführung findet. Der Bau dieser Anlage krönt nicht nur den Erfolg vergangener Jahre, er ist auch die Grundlage, auf der die Hilden Wains ihrem Bemühen um die Zukunft des Baseball- und Softballsports in Hilden Kontinuität verleihen können.

In diesem Sinne bitten wir Sie, die oben bezeichnete Baumaßnahme zu genehmigen.

Mit freundlichen Grüßen


Ingo Hoffmann

Hagelkreuzstr. 1 a, 40721 Hilden
Telefon: 02103-21355
Telefax: 02103-23515
www.mannheimer.de/hoffmann
Email: generalagentur.hoffmann@t-online.de




TNT Express GmbH

Niederlassung Düsseldorf/Hilden
Liebigstraße 21, 40721 Hilden
Postfach 7 05, 40707 Hilden
Germany

TEL: +49(0)21 03/9 56-0

FAX: +49(0)21 03/9 56-1 89

An den Bürgermeister der Stadt Hilden
Herrn Günther Scheib
Am Rathaus I
40721 Hilden

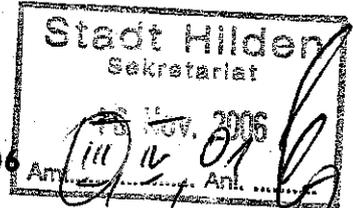

Hilden, 15.11.2006

Ratssitzung am 13. Dezember 2006

hier: Beschlussfassung über das geplante Bauvorhaben der Hilden Wains

Sehr geehrter Herr Bürgermeister Scheib, sehr geehrte Mitglieder des Rats,

im Hinblick auf die in der nächsten Ratssitzung am 13. Dezember 2006 anstehende Beschlussfassung über den Bau einer Baseball und Softball Anlage im Hildener Westen möchten wir als Sponsor der Hilden Wains (Abteilung Baseball und Softball im SV Hilden-Ost) die Gelegenheit ergreifen, Ihnen mitzuteilen, dass wir den Plan der Hilden Wains, eine Baseball- und Softballanlage zu bauen, für unterstützenswert halten.

Wir selbst tragen mit unserem Sponsoring seit 2005 dazu bei, den Hilden Wains den Weg zum Erfolg zu ebnen, und wir haben in dieser Zeit die professionelle und fachkundige Arbeit des Abteilungsvorstands schätzen gelernt. Die Hilden Wains stellen seit nunmehr schon Jahrzehnten eine Bereicherung der Hildener Sportlandschaft dar und haben mit ihrer auf nachhaltige Jugendarbeit und Förderung einer breiten sportlichen Basis sowohl im Damen- als auch im Herrenbereich ausgelegten Philosophie darüber hinaus ein äußerst zukunftsfähiges Konzept entwickelt, welches im Bau einer eigenen Baseball- und Softballanlage seine Fortführung findet. Der Bau dieser Anlage krönt nicht nur den Erfolg vergangener Jahre, er ist auch die Grundlage, auf der die Hilden Wains ihrem Bemühen um die Zukunft des Baseball- und Softballsports in Hilden Kontinuität verleihen können.

In diesem Sinne bitten wir Sie, die oben bezeichnete Baumaßnahme zu genehmigen.

Mit freundlichen Grüßen


Wolfgang Glowatzki

Senior General Manager Depot

STADTSPORTVERBAND HILDEN e. V.

GEGRÜNDET 1935

Stadtsportverband Hilden e.V., Am Rathaus 1, 40721 Hilden

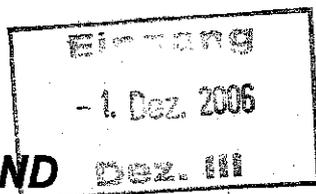

An den
Beigeordneten der Stadt Hilden
Herrn Reinhard Gatzke
Am Rathaus 1
40721 Hilden

Geschäftsstelle Am Rathaus 1
Raum U 07
Tel.: (0 21 03) 72 - 526
Geschäftszeiten: Mi 15:00 - 17:00 Uhr
Do 09:00 - 12:00 Uhr

30.11.2006

Schreiben des SV Hilden-Ost 1975 e. V. vom 10.11.2006 Bau einer Soft- und Baseballanlage

Sehr geehrter Herr Gatzke,

der geschäftsführende Vorstand des Stadtsportverbandes Hilden e.V. hat sich ausführlich mit dem Brief des SV Hilden-Ost befasst und nimmt wie folgt Stellung:

1. Sportplatz am Kalstert

Der Aschenplatz ist in einem sehr schlechten Zustand. Hier besteht umgehend Renovierungsbedarf. Sollte für die Soft- und Baseballer eine alternative Spielmöglichkeit gefunden werden, so empfehlen wir, dass entsprechend dem Masterplan Sport 2007/2008 der Sportplatz Kalstert einen Kunstrasenplatz erhält.

2. Grundstück für eine Soft- und Baseballanlage

Wie schon seit über 30 Jahren praktiziert, stellt die Stadt Hilden den Sportvereinen ein erschlossenes Grundstück auf Erbpacht u. a. für den Bau von Tennisanlagen oder Schießsportanlagen zur Verfügung. Im Jahre 1994 erhielt der SV Hilden-Ost das Grundstück „Am Heidekrug“, auf dem zu eigenen Lasten eine Tennisanlage gebaut wurde. Diese Regelung sollte auch für das Grundstück im Bereich der Düsseldorfer Straße dem Verein für den Bau einer Soft- und Baseballanlage angeboten werden. Um keine Begehrlichkeiten zu wecken und Benachteiligung anderer Vereine zu vermeiden schlagen wir vor, von dem seit Jahren praktizierten System nicht abzuweichen.

3. Bau einer Soft- und Baseballanlage

Sollte die Stadt Hilden wirtschaftlich in der Lage sein, dem Wunsch des SV Hilden-Ost entsprechend eine Soft- und Baseballanlage bauen zu können, so empfehlen wir diese zu erschließen und mit Sanitärbereichen und Flutlichtanlagen auszustatten.

- 2 -

Geschäftsführender Vorstand:

Vorsitzender: Helmut Klink, Am Bandsbusch 18, 40723 Hilden, Tel.: 02103/62112
stellv. Vorsitzender: Karl Hubert, Tizianweg 41, 40724 Hilden * Kassenwartin: Petra Grabowski, Hagdornstr. 8, 40721 Hilden


BANKVERBINDUNG: Sparkasse HRV, BLZ 334 500 00, Konto-Nr. 34315887

4. Fazit

Der Stadtsportverband hält eine Entscheidung für das Betreiben beider Sportarten (Fuß- sowie Soft- und Baseball) auf der Sportanlage am Kalstert für negativ. Schon jetzt ist festzustellen, dass die Eltern ihre Kinder für den Fußballbereich nur noch bei den Vereinen anmelden, deren Mannschaften auf einem Kunstrasenplatz spielen und somit viele Abmeldungen zu verzeichnen sind.

Wenn die Stadt Hilden keine anderen Alternative für den Spielbetrieb der Soft- und Baseballer findet, so sollte mit den Nachbarstädten Düsseldorf und Solingen über die Anbietetung von Trainings- und Spielzeiten verhandelt werden.

Mit freundlichem Gruß

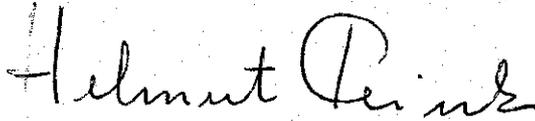

- Helmut Klink -

Geschäftsführender Vorstand:

Vorsitzender: Helmut Klink, Am Bandsbusch 18, 40723 Hilden, Tel.: 02103/62112 * stellv. Vorsitzender: Karl Hubert, Tizianweg 41, 40724 Hilden * Kassenwartin: Petra Grabowski, Hagdornstr. 8, 40721 Hilden

BANKVERBINDUNG: Sparkasse HRV, BLZ 334 500 00, Konto-Nr. 34315887