


Grünordnungsplan Hilden

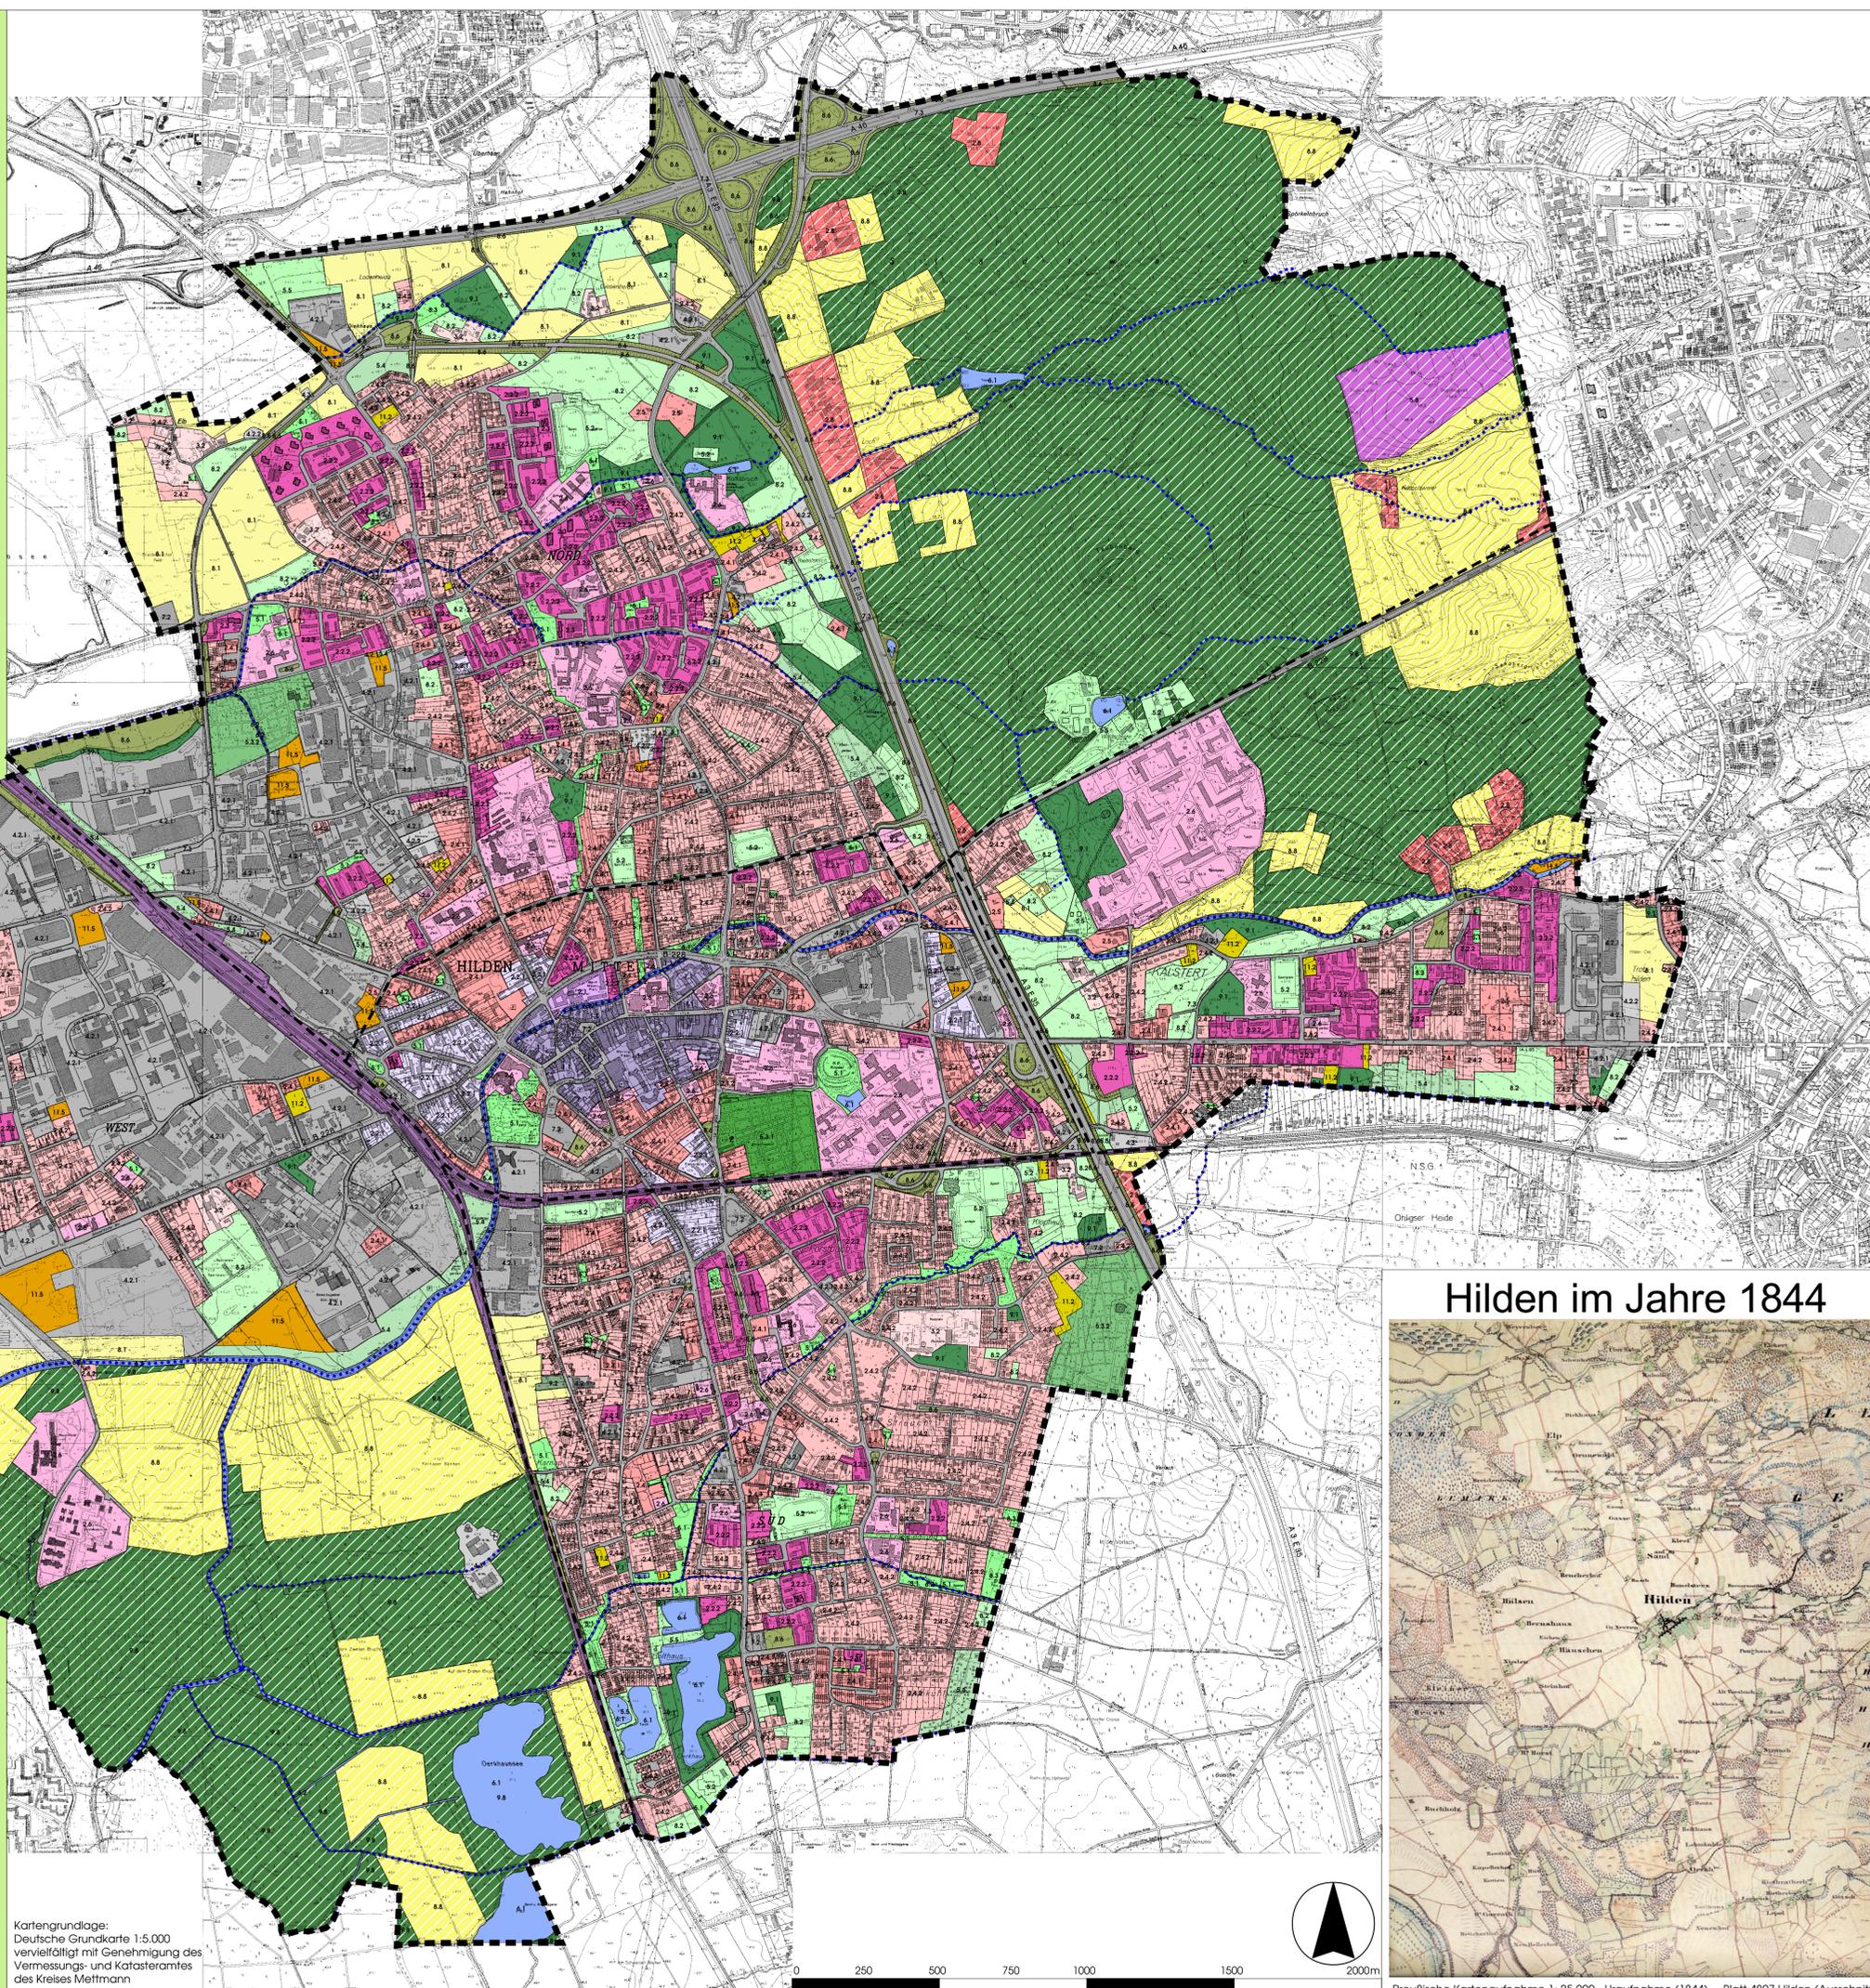

Siedlungsflächen

1.1	Innenstadt
2.1	Blockbebauung
2.2.1	Blockrandbebauung
2.2.2	Zellenbebauung
2.3	Großformenbebauung, Hochhäuser
2.4.1	Einzel-/Reihenhaus über 2 Geschosse
2.4.2	Einzel-/Reihenhaus bis 2 Geschosse
2.5	Einzelhaus mit parkartigen Gärten
2.6	Öffentliche Gebäude mit gr. Freiflächen
3.2	Dörfli. Siedlung/Hof- u. Gebäudeflächen
4.2.1	Gewerbegebiet, überw. versiegelt
4.2.2	Gewerbefläche m. hohem Grünanteil
4.3	Ver-/Entsorgungsanlagen
7.3	Straßenflächen
7.2	sonst. Verkehrsflächen (Parkplätze etc.)
7.1	Bahnanlagen

Grünanlagen

5.1	Öffentliche Grünanlagen
5.2	Sport- und Erholungsanlagen
5.3.1	Friedhöfe mit altem Baumbestand
5.3.2	Friedhöfe mit jungem Baumbestand
5.5	sonstige Freizeitanlagen mit geringem Versiegelungsgrad (z.B. Golfplatz, Freibad)
5.4	Kleingartenanlagen

Sonstige Grünflächen

8.6	Sonst. Grünflächen (z.B. HRB, Verkehrsgrün)
11.2	Brache der Wohngebiete
11.5	Brache der Gewerbegebiete
11.13	Brache der Aufschüttungsfläche

Gewässer

6.1	Stillgewässer
6.2	Fließgewässer

Waldflächen

9.1	Laubwald
9.2	Nadelholzforst

Landwirtschaftliche Nutzflächen

8.1	Acker
8.2	Grünland
8.3	Sonderkulturen

Flächen im Außenbereich*


8.8	Landwirtschaftliche Flächen
9.8	Waldflächen
2.8	Bebaute Flächen
5.8	Segelfluggplatz

* Die Bereiche gehören nicht zum Bearbeitungsgebiet des GOP im engeren Sinne und werden daher in generalisierter Form dargestellt

Verwaltungsgrenzen

---	Stadtgrenze
---	Stadtteilgrenze

Hilden im Jahre 1844

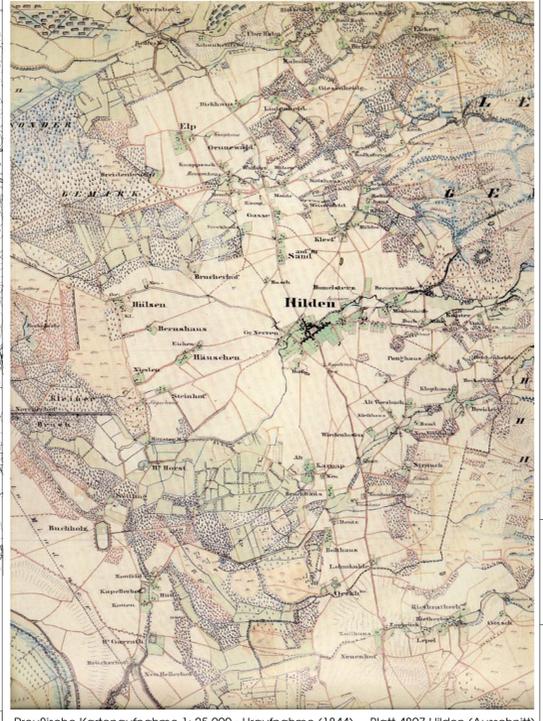

Karte 2 Biotopstruktur/ Realnutzung

Maßstab: 1:10000
Arbeitsstand: Dezember 2001/Geländearbeiten 1999/2000

Die Erhebung der Biotop- und Nutzungsstruktur erfolgte auf Basis von Luftbild- und Kartenanalyse sowie Ortsbegehungen. Erhebungszeitraum Dezember 1998 - September 1999

Kartengrundlage:
Deutsche Grundkarte 1:5.000
vervielfältigt mit Genehmigung des
Vermessungs- und Katasteramtes
des Kreises Mettmann
vom 30.11.1998 Nr. L 29/98



0 250 500 750 1000 1500 2000m