

Übersicht



Der Bürgermeister
Hilden, den 22.09.2021
AZ.: IV/61.2 6123-12 Nr. 151

WP 20-25 SV 61/050

Beschlussvorlage

Widmung von Straßen, Wegen und Plätzen im Stadtgebiet Hilden: Neugestaltung Fritz-Gressard-Platz

Für eigene Aufzeichnungen: Abstimmungsergebnis			
	JA	NEIN	ENTH.
CDU			
SPD			
Grüne			
FDP			
AfD			
BA			
Allianz			
Ratsmitglied Erbe			

Öffentlich

Finanzielle Auswirkungen

☐ ja

☒ nein

☐ noch nicht zu übersehen

Personelle Auswirkungen

☐ ja

☒ nein

☐ noch nicht zu übersehen

Beratungsfolge:

Stadtentwicklungsausschuss

17.11.2021

Vorberatung

Rat der Stadt Hilden

14.12.2021

Entscheidung

Anlage: Lageplan zur Widmung Fritz-Gressard-Platz

Beschlussvorschlag:

Der Rat der Stadt Hilden beschließt nach Vorberatung im Stadtentwicklungsausschuss wie folgt:

Die folgende Straße in der Stadt Hilden wird gemäß § 6 des Straßen- und Wegegesetzes des Landes Nordrhein-Westfalen (StrWG NW) vom 23. September 1995 (GV NW S. 1028 ff.) in der z. Z. gültigen Fassung

- als Gemeindestraße, bei der **die Belange der Erschließung der anliegenden Grundstücke überwiegen (§ 3 Abs. 4 Ziffer 2 StrWG NW), dem Fußgänger- und Fahrradverkehr als Fußgängerzone** gewidmet:

Lfd. Nr.	Weg	von - bis	Gemarkung Hilden	
			Flur	Flurstück
1	Fritz-Gressard-Platz	Neugestaltete Fläche zwischen Stadthalle und Benrather Straße/Klotzstraße, südlich des City-Centers bis zur Teichanlage	58	1349 und Teilfläche aus Flurstück 1770

Erläuterungen und Begründungen:

Die lfd. Nr.1 wird dem öffentlichen Verkehr als Fußgängerzone erstmalig gewidmet.

Durch die Neugestaltung des Fritz-Gressard-Platzes dehnt sich die Fläche südlich des City-Centers, östlich des Teiches und der Stadthalle bis zur Benrather Straße/Klotzstraße aus. Gemäß den Festsetzungen des Bebauungsplanes, der die Fläche als öffentliche Verkehrsfläche mit der Zweckbestimmung „nur begehbarer Straßenverkehrsfläche“ festsetzt, soll nun die Widmung des Platzes als Fußgängerzone durchgeführt werden.

Die Widmung ist unter anderem Voraussetzung für straßenverkehrsrechtliche Anordnungen - wie z.B. wann Radfahrende den Platz befahren dürfen -, für die Einräumung und Begrenzung von Sondernutzungen auf Grundlage des Straßen- und Wegegesetzes sowie für den Einbezug der Fläche in die Straßenreinigungssatzung der Stadt Hilden.

gez.
Dr. Claus Pommer
Bürgermeister

Klimarelevanz:

Die Entscheidung hat keine Relevanz für das Klima.

Finanzielle Auswirkungen

Produktnummer / -bezeichnung		
Investitions-Nr. / -bezeichnung:		
Pflichtaufgabe oder freiwillige Leistung/Maßnahme	Pflicht-aufgabe	x (hier ankreuzen)
	freiwillige Leistung	(hier ankreuzen)

Folgende Mittel sind im Ergebnis- / Finanzplan veranschlagt:**(Ertrag und Aufwand im Ergebnishaushalt / Einzahlungen und Auszahlungen bei Investitionen)**

Haushaltsjahr	Kostenträger/ Investitions-Nr.	Konto	Bezeichnung	Betrag €

Aus der Sitzungsvorlage ergeben sich folgende neue Ansätze:**(Ertrag und Aufwand im Ergebnishaushalt / Einzahlungen und Auszahlungen bei Investitionen)**

Haushaltsjahr	Kostenträger/ Investitions-Nr.	Konto	Bezeichnung	Betrag €

Bei über-/außerplanmäßigem Aufwand oder investiver Auszahlung ist die Deckung gewährleistet durch:

Haushaltsjahr	Kostenträger/ Investitions-Nr.	Konto	Bezeichnung	Betrag €

Stehen Mittel aus entsprechenden Programmen des Landes, Bundes oder der EU zur Verfügung? (ja/nein)

ja

(hier ankreuzen)

nein

(hier ankreuzen)

Freiwillige wiederkehrende Maßnahmen sind auf drei Jahre befristet.
Die Befristung endet am: (Monat/Jahr)

Wurde die Zuschussgewährung Dritter durch den Antragsteller geprüft – siehe SV?

ja

(hier ankreuzen)

nein

(hier ankreuzen)

Finanzierung/Vermerk Kämmerer


WP 20-25 SV-Nr. 61/050 - Anlage 1



Hilden

Fritz-Gressard-Platz
Neugestaltung

Auszug aus dem GeoPortal Hilden erstellt am 22. September 2021.

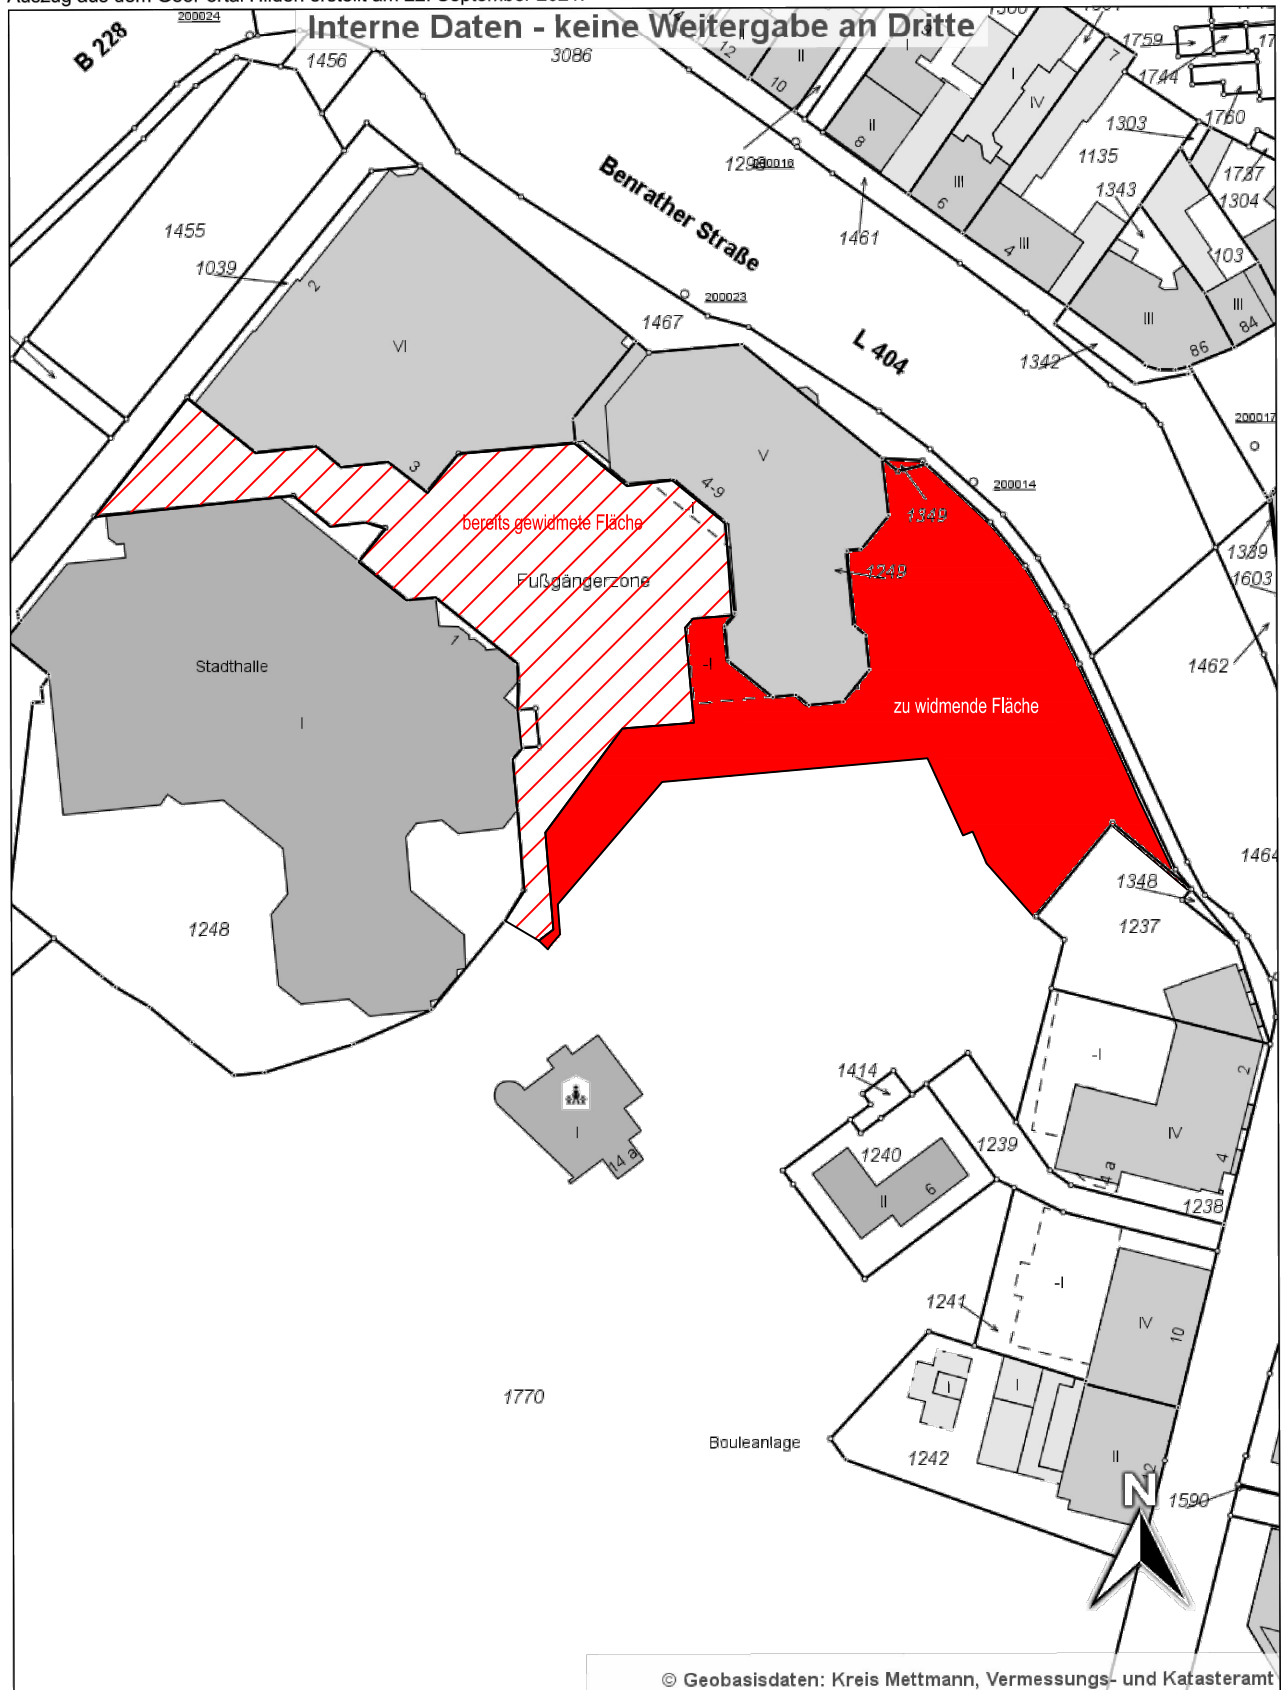

20 Meter
Maßstab: 1:1000

Hinweis zum Nutzungsrecht: Dieser Ausdruck ist gesetzlich geschützt. Der Ausdruck stellt keine rechtsverbindliche Auskunft dar und ist kein amtlicher Auszug. Eine kommerzielle Nutzung ist nicht zulässig. Vervielfältigungen jeglicher Art und weitere Veröffentlichungen sind nicht gestattet.