


AUSZUG AUS DEM LIEGENSCHAFTSKATASTER

- Liegenschaftskarte/Flurkarte -
Standardauszug

Maßstab 1:_____ Datum 07.01.2009

KREIS METTMANN
- Vermessungs- und Katasteramt -

Gemeinde Hilden
Gemarkung Hilden, Flur _____
Flurstück _____

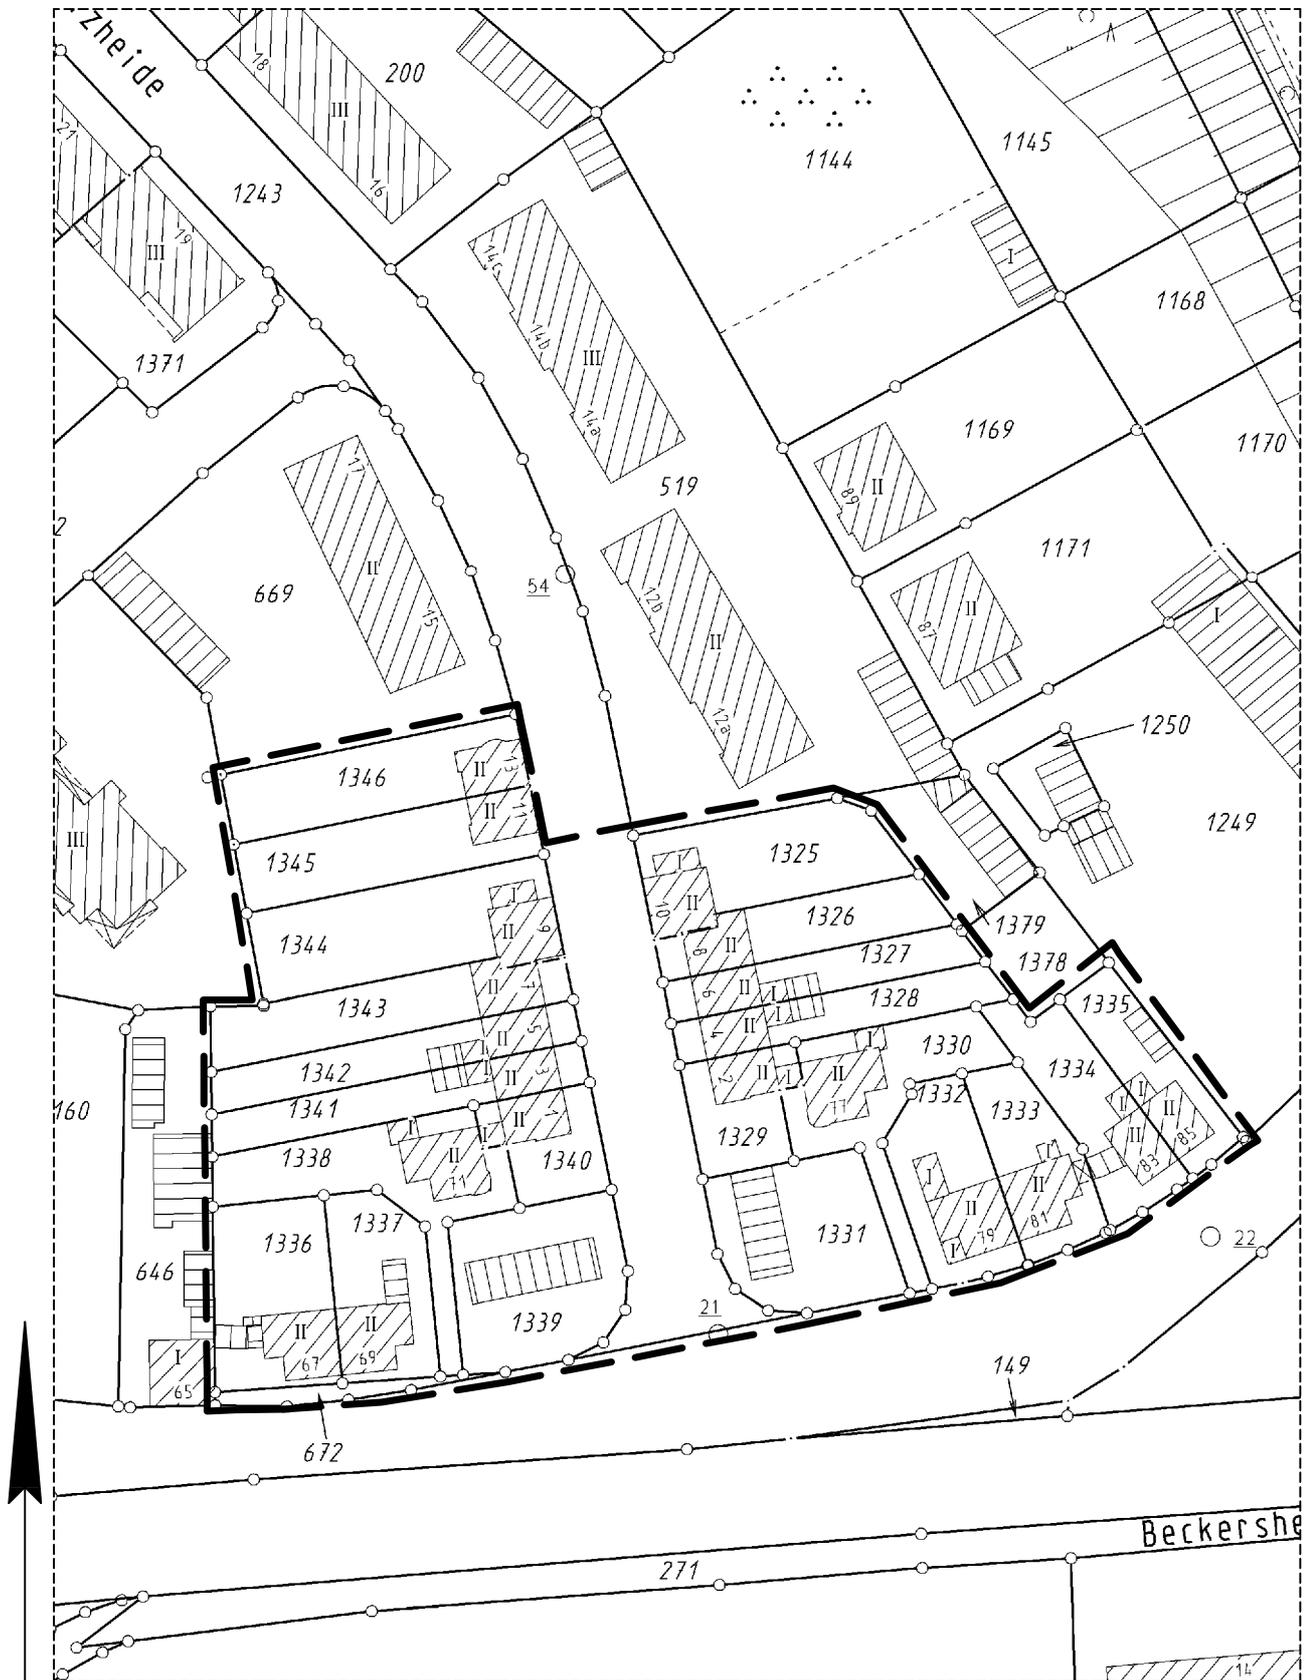

Der Auszug ist maschinell erzeugt, er ist ohne Unterschrift gültig.

Dieser Auszug ist gesetzlich geschützt (§ 5 Abs. 2 VermKatG NRW). Vervielfältigungen, Umarbeitungen, Veröffentlichungen oder die Weitergabe an Dritte nur mit Zustimmung des Herausgebers, ausgenommen Vervielfältigungen zur Innerdienstlichen Verwendung bei Behörden oder zum eigenen Gebrauch.

Ausgegeben durch die Stadt Hilden im Auftrag des Vermessungs- und Katasteramtes des Kreises Mettmann