


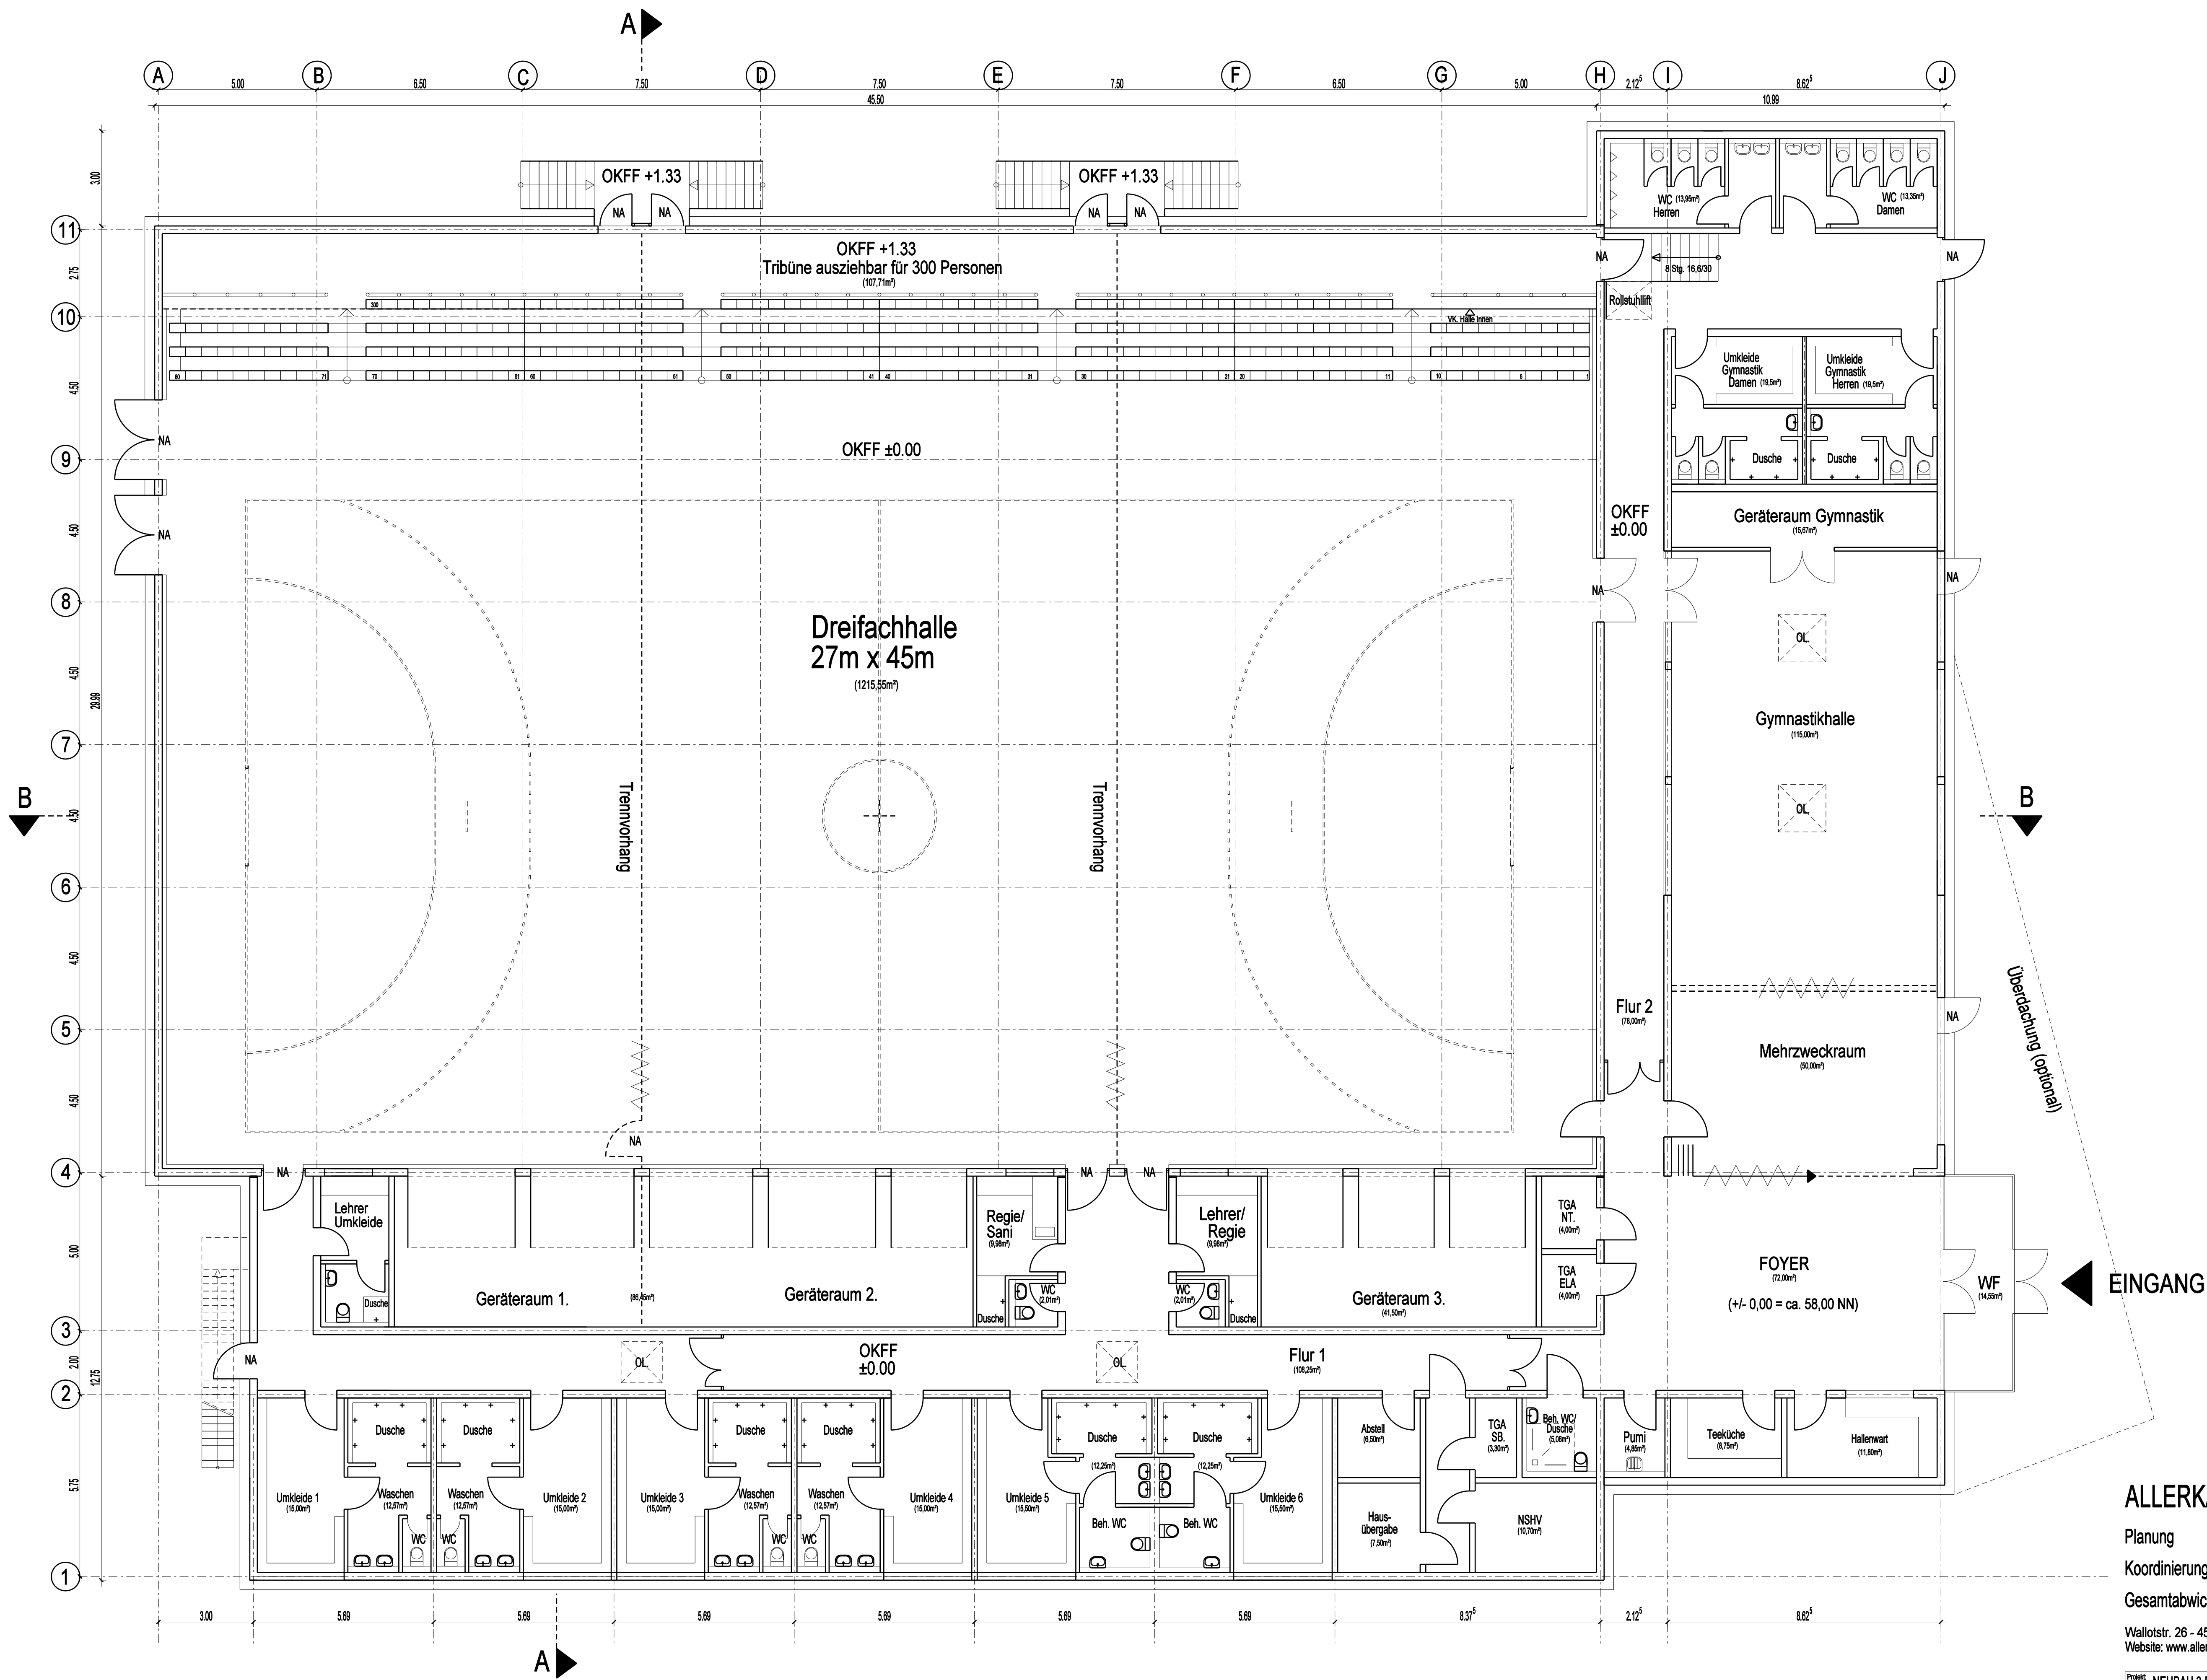

ALLERKAMP ARCHITEKTEN GMBH

Planung
Koordinierung
Gesamtabwicklung

Wallotstr. 26 - 45136 Essen - fon.: 0201 / 895070 - fax: 0201 / 256942
Website: www.allerkamp-architekten.de - E-mail: info@allerkamp-architekten.de

Projekt:	NEUBAU 3-FACH SPORTHALLE AN DER GRÜNSTRASSE IN HILDEN	Datum:	03.02.10	Gezeichnet:	LP	Gesehen:	CA
Bauherr:	IGH INFRASTRUKTUR HILDEN mbH VÖLKLINGER STR. 4, 40219 DÜSSELDORF	Bestellt:	SPH	Masstab:	1:100	Blattgr.	DIN A1
Leistung:	ENTWURFSPLANUNG LP3 GRUNDRISS	Proj. Nr.:	0970	Blatt Nr.:	E 10-02	Index:	
Der Bauherr:		Der Architekt:					