

Sanierung 2009 Problemstandorte

Straße	Haus Nr.	Baum ID	Baumart	Priorität	Bemerkung
Am Bandsbusch östl. Seite	11	4435	Robinie	+	Pflaster und Platten im Geh- und Parkplatzbereich angehoben; Einfassung angehoben
	15	4437	Robinie	+	Wurzelschutzfolie angrenzend an Privatgrundstück bereits eingebaut; Pflaster und Platten im geh- und Parkplatzbereich angehoben
Heinrich-Heine-Str.					
		3811	Platane	+	Platten und Einfassungen angehoben; Asphalt im Parkplatz aufgebrochen
		3814	Platane	+	Platten angehoben; Pflaster und Einfassungen im Parkplatzbereich angehoben
Heinrich-Hertz-Str.					
		3484	Platane	+	Baumscheibe bereits früher erweitert; Platten angehoben; Sinkkasten, Laterne und Hydrant neben Baumstandort; Gasleitung und Schilderpfahl Gas neben Baumstandort
		3486	Platane	+	Platten und Einfassung angehoben; Pflaster im Parkplatzbereich angehoben
Hochdahler Str.					
	211	4624	Platane	+	Baumscheibe bereits früher erweitert; Asphalt aufgebrochen
	231	4629	Platane	+	Baumscheibe bereits früher erweitert; Platten angehoben; Wurzeln liegen mittlerweile oberhalb wassergeb. Decke - Stolpergefahr !
Hummelster Str.					
		4278	Robinie	+	Baumscheibe bereits früher erweitert; Laterne neben Baumstandort; Gehweg verengt; Altenheim angrenzend
		4280	Robinie	+	Baumscheibe bereits früher erweitert; Rinne angehoben; Gehweg verengt; Altenheim angrenzend

Sanierung 2009 Problemstandorte

Straße	Haus Nr.	Baum ID	Baumart	Priorität	Bemerkung
	17	4284	Robinie	+	Baumscheibe bereits früher erweitert; Asphalt im Gehweg aufgebrochen
		4289	Robinie	+	Baumscheibe bereits früher erweitert; Asphalt aufgebrochen; Sinkkasten neben Baumstandort
südl. Seite		4293	Robinie	+	Baumscheibe bereits früher erweitert; Platten angehoben; Asphalt im Gehweg aufgebrochen; Gehweg verengt; KSP neben Baumstandort
	20	4298	Robinie	+	Baumscheibe bereits früher erweitert; Platten angehoben; Gehweg verengt
Kleinhülsen					
westl. Seite		3627	Platane	+	Baumstandort bereits früher erweitert; Pflaster und Platten im Geh- und Parkplatzbereich und Einfassungen angehoben
	28	3626	Platane	+	Baumstandort bereits früher erweitert; Platten im Gehweg und privatem Zugangsbereich angehoben; Einfassung angehoben
Lortzingstraße					
östl. Seite		4049	Platane	+	Pflaster und Platten im Geh- und Parkplatzbereich angehoben; Einfassungen angehoben
		4050	Platane	+	Pflaster und Platten im Geh- und Parkplatzbereich angehoben; Einfassungen angehoben
		4063	Platane	+	Baumstandort bereits früher erweitert; Pflaster und Einfassungen angehoben; Sinkkasten neben Baumstandort
	65	4124	Platane	+	Baumstandort bereits früher erweitert; Pflaster angehoben
Parkplatz	39	4094	Platane	+	wassergebundene Decke bereits eingebaut; Pflaster und Einfassungen angehoben

Sanierung 2009 Problemstandorte

Straße	Haus Nr.	Baum ID	Baumart	Priorität	Bemerkung
SPAR Markt	39	4096	Platane	+	wassergebundene Decke bereits eingebaut; Pflaster und Einfassungen angehoben
Mettmanner Str.					
	63 A	522	Robinie	+	Baumstandort bereits früher erweitert; Pflaster in privaten Zugangsbereich angehoben; Wurzeln im Privatgarten nicht ausgeschlossen; Asphalt im Gehwegbereich aufgebrochen
	69	525	Robinie	+	Baumstandort bereits früher erweitert; Wurzeln im Privatgarten nicht ausgeschlossen; Pflaster angehoben
	71	526	Robinie	+	Baumstandort bereits früher erweitert; Pflaster angehoben; Wurzeln im Privatgarten nicht ausgeschlossen
Niedenstr.					
	58 A	3537	Platane	+	Baumstandort bereits früher erweitert; Pflaster und Einfassung angehoben; Bushaltestelle neben Baumstandort
		3565	Platane	+	Platten und Einfassungen angehoben; Messpunkt in Baumstandort; Kanal neben Baumstandort
Siemensstr.					
südwestl. Seite		3474	Platane	+	Arbeiten bereits durchgeführt; Baumstandort erweitert; Platten angehoben; Sinkkasten neben Baumstandort




Am Bandsbusch






Heinrich-Heine-Straße

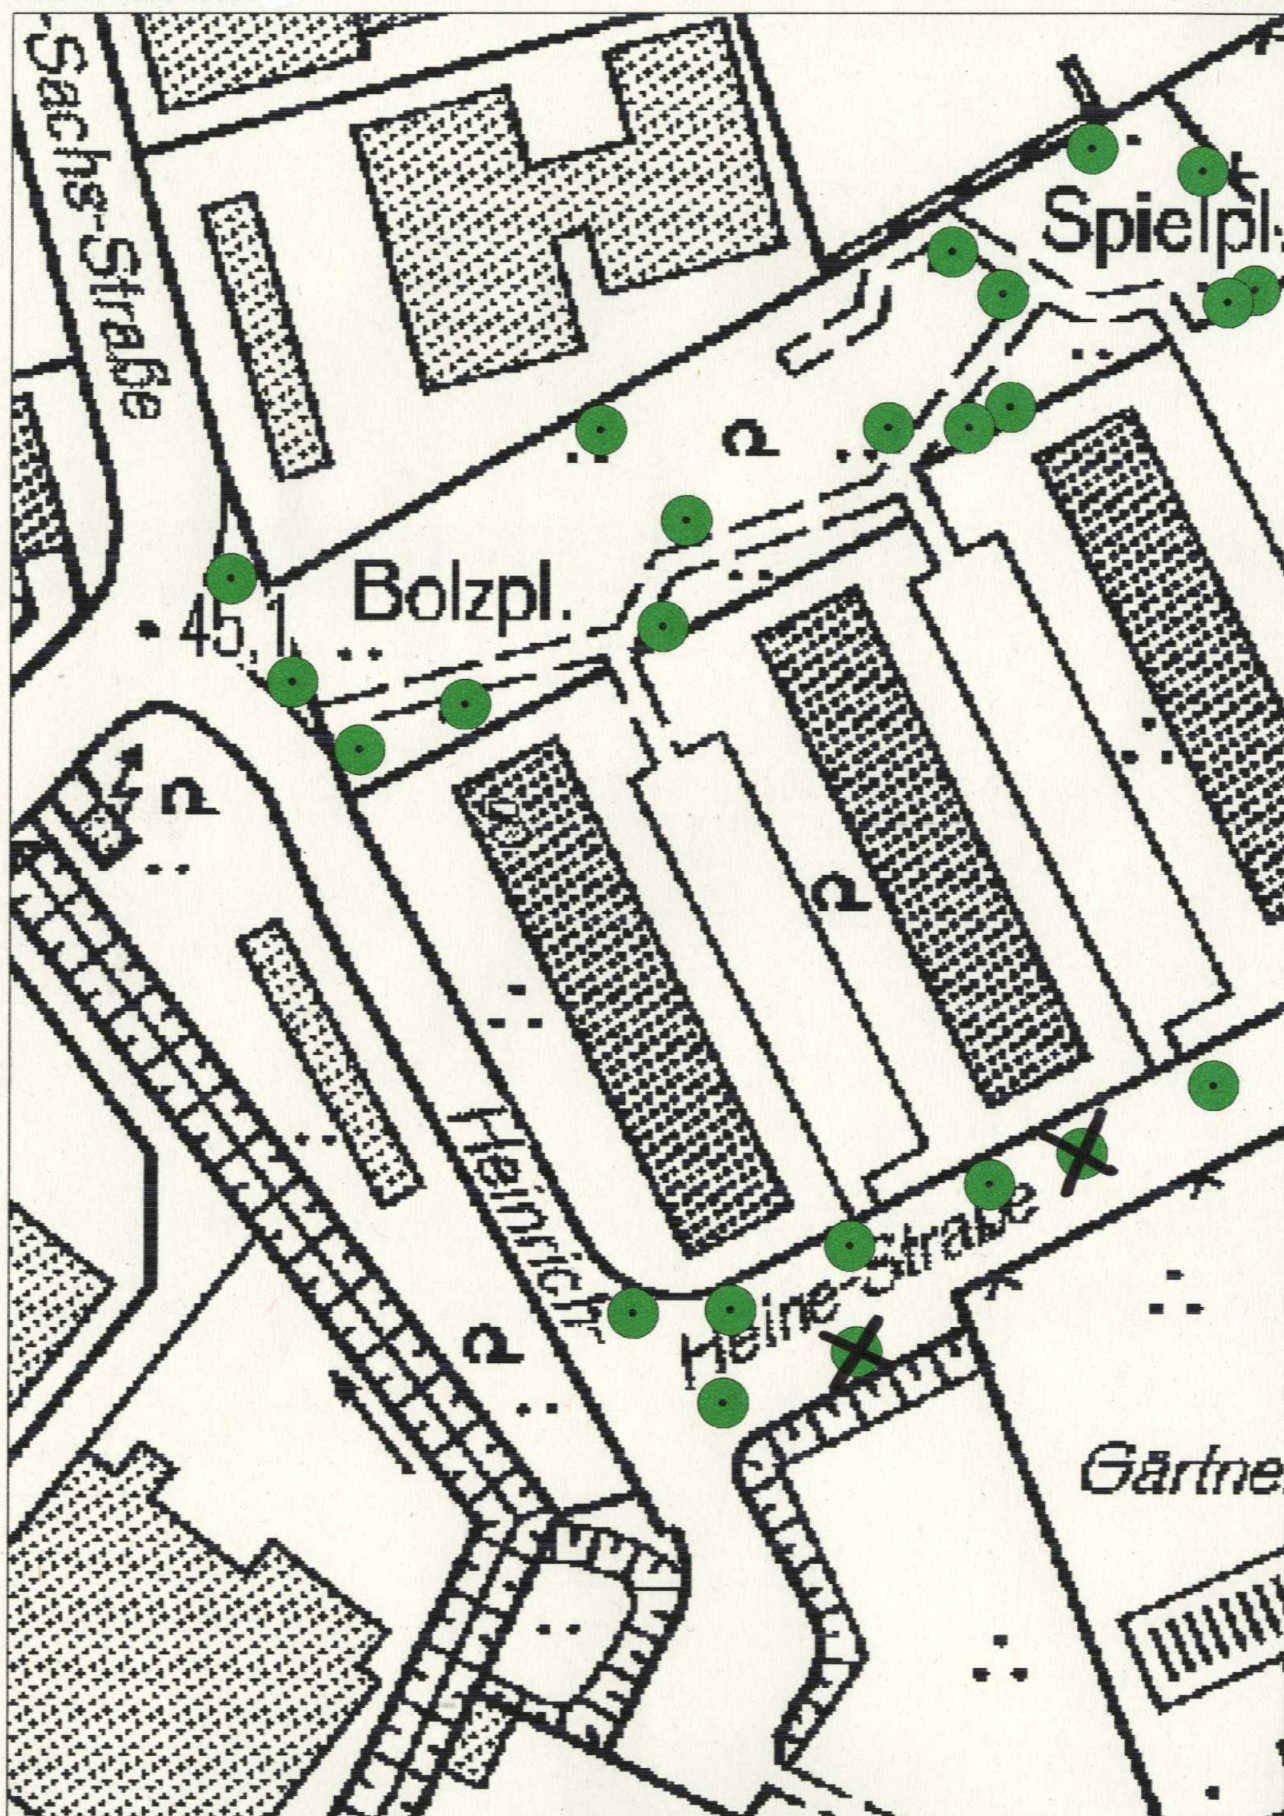




Heinrich-Hertz-Straße

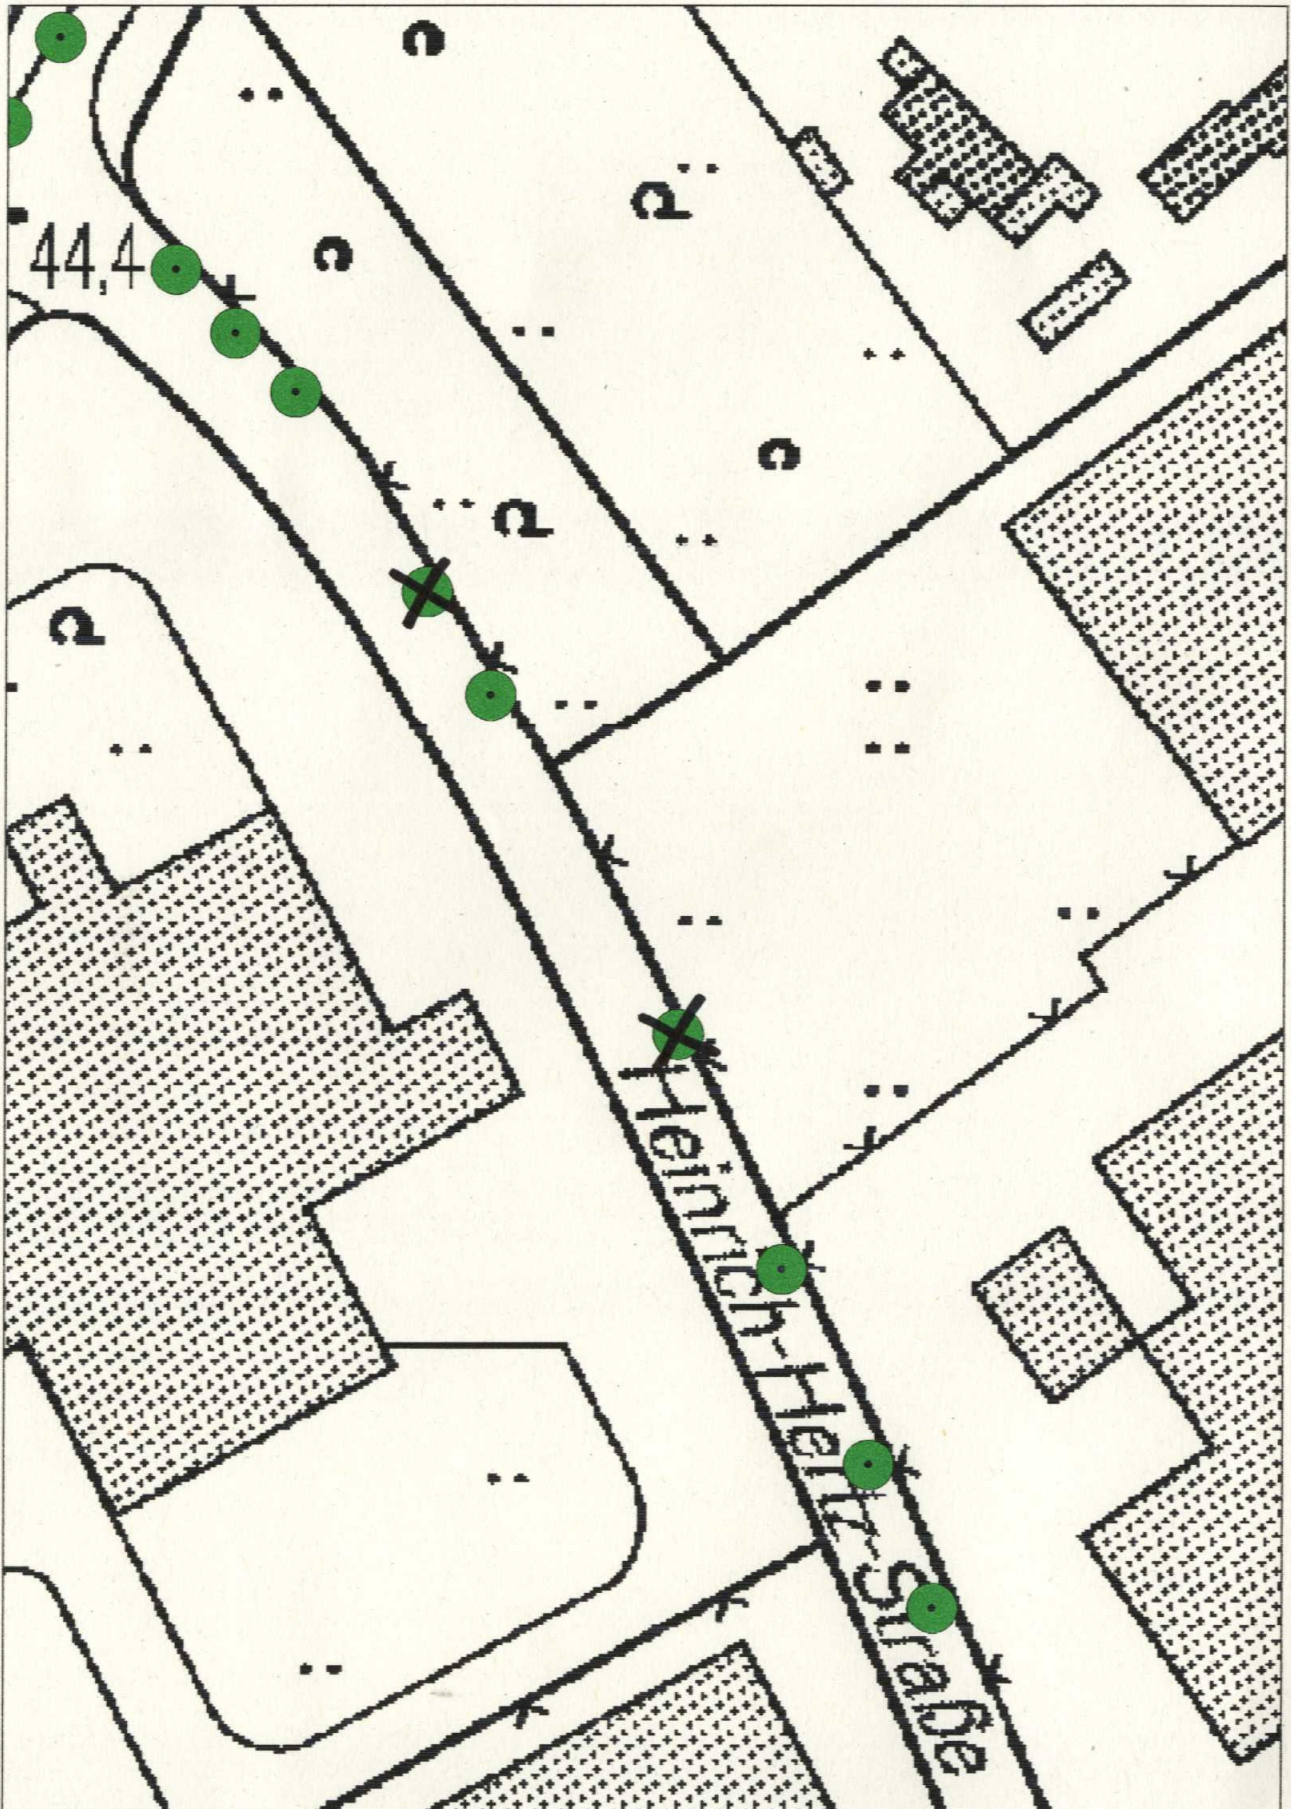



Hochdahler Straße

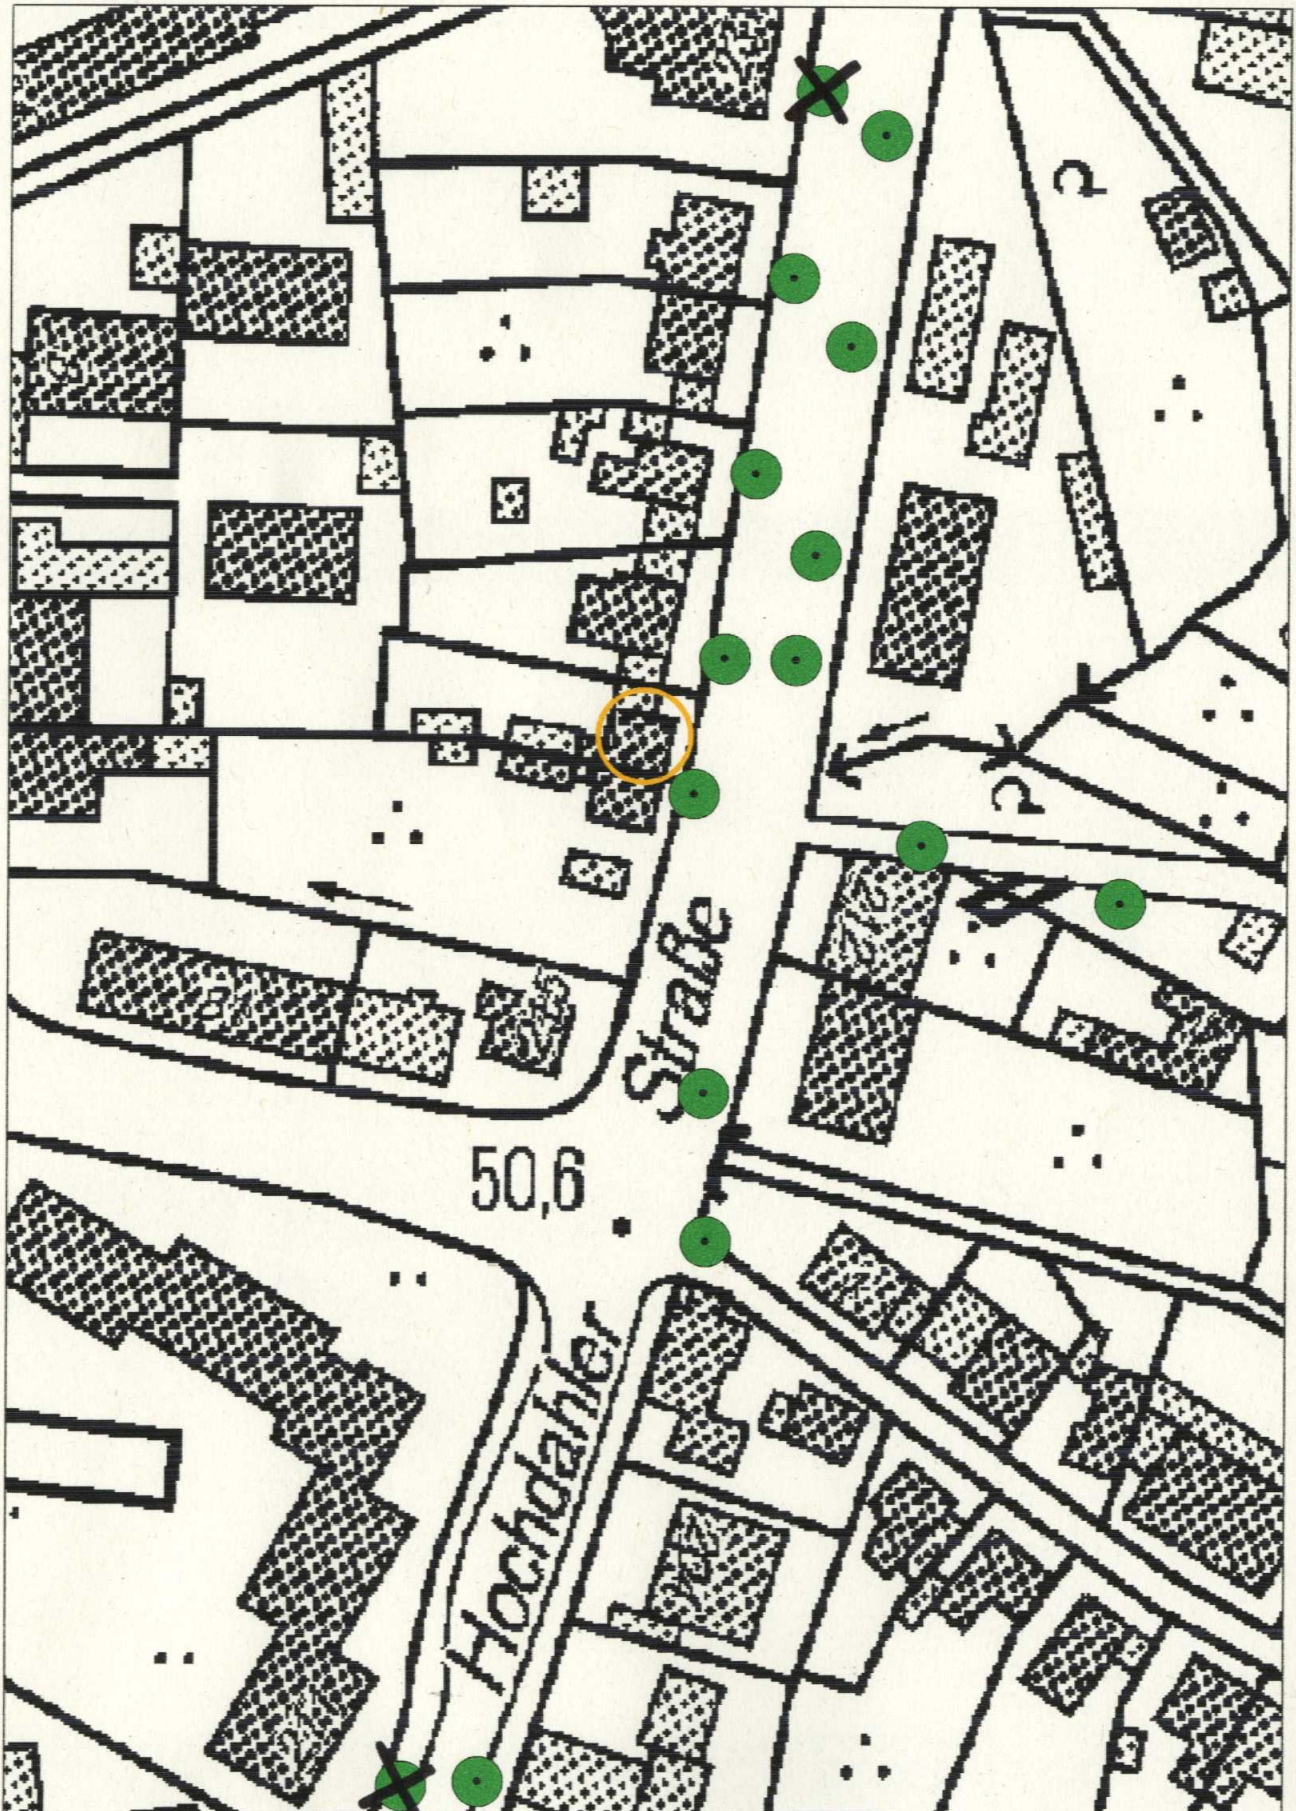


IRIS - Baumkataster der Stadt Hilden

Datum: 14.1.2009
Maßstab: 1:1000




IRIS - Baumkataster der Stadt Hilden

Datum: 14.1.2009
Maßstab: 1:1000

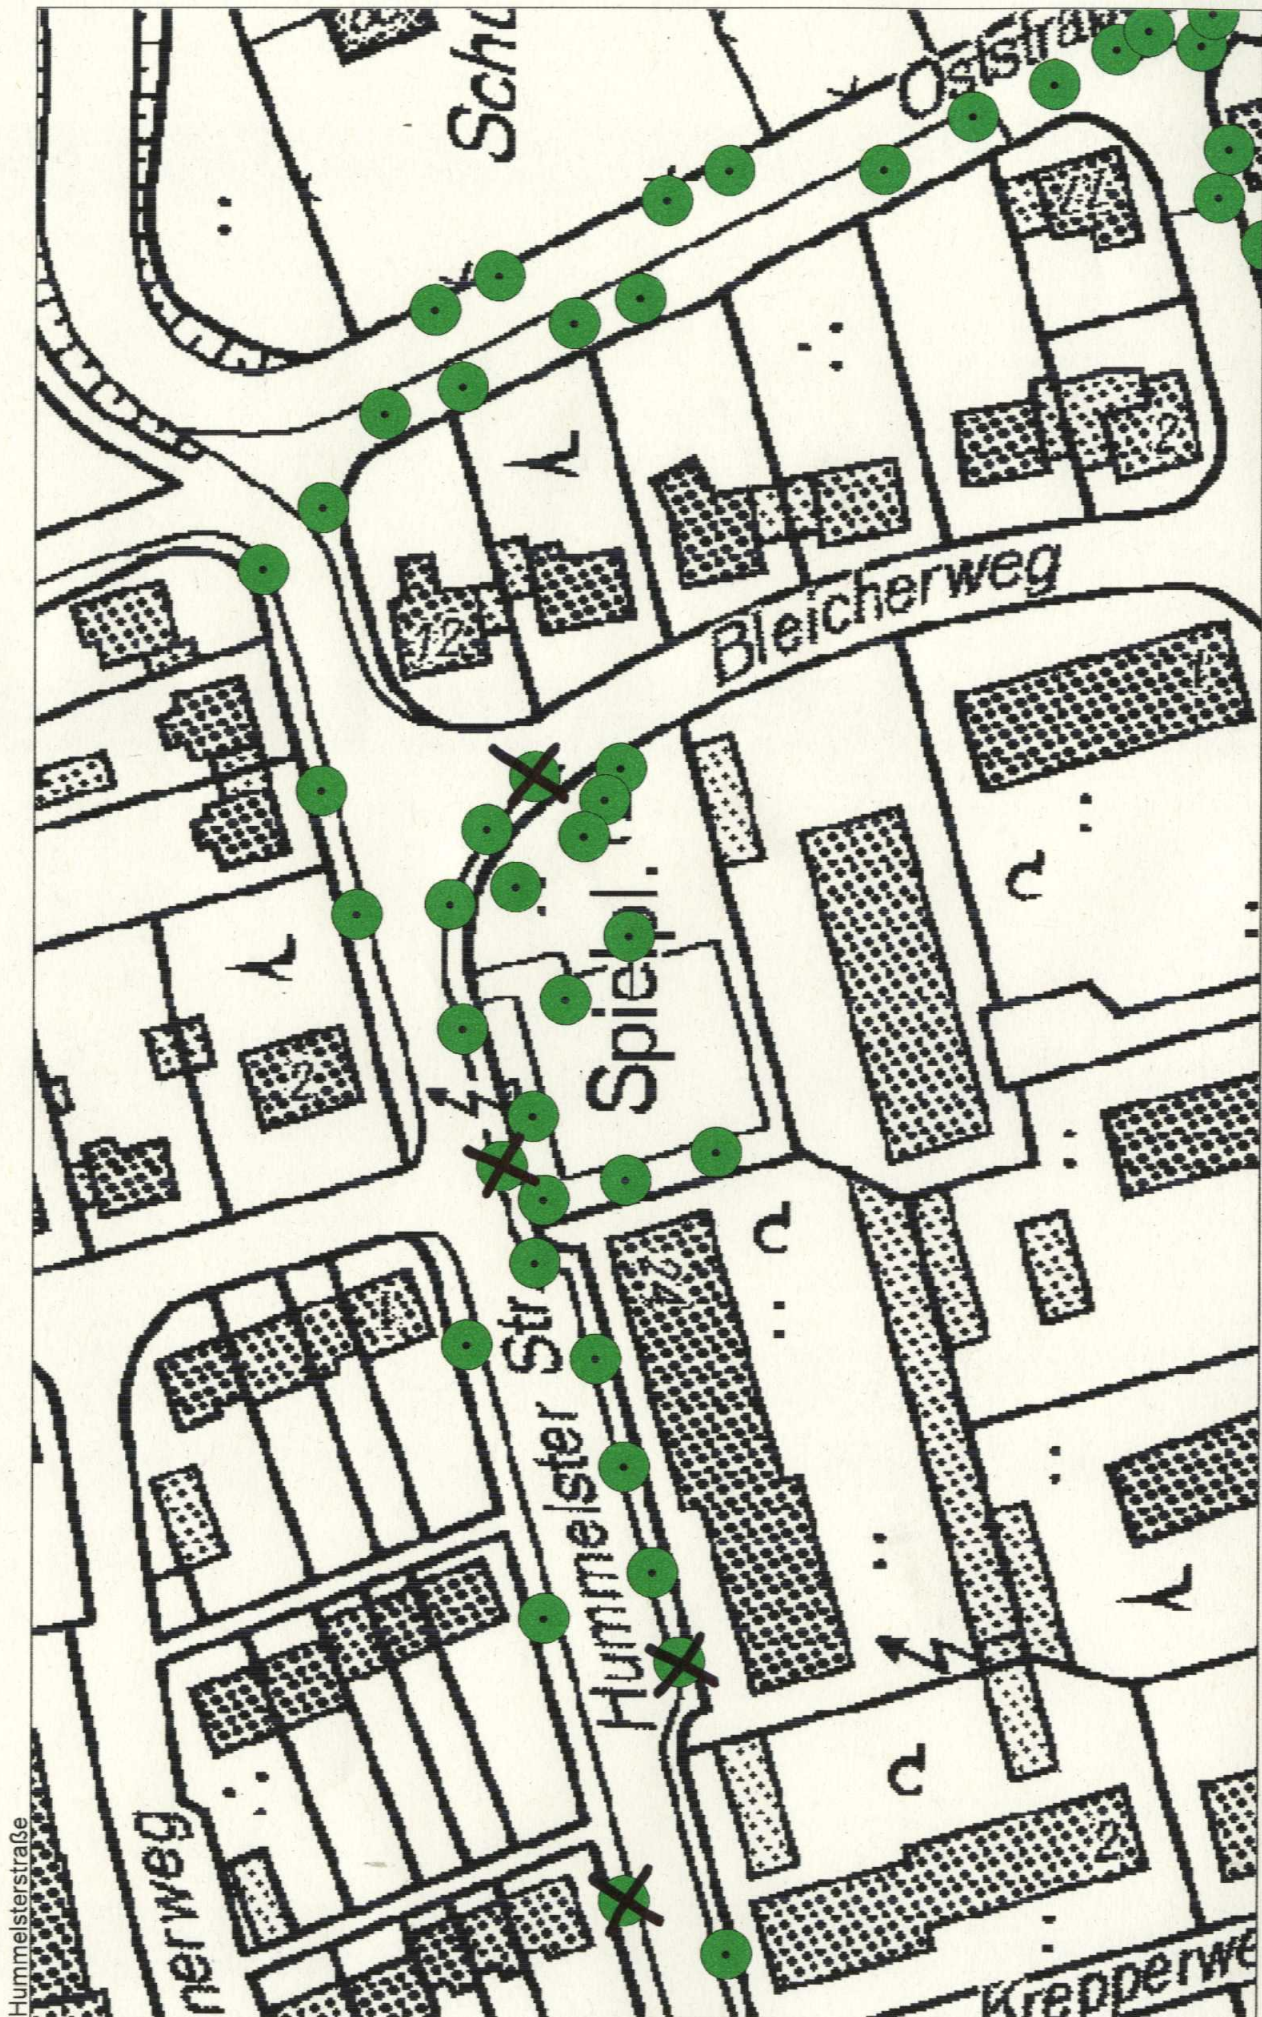




Kleinhülsen

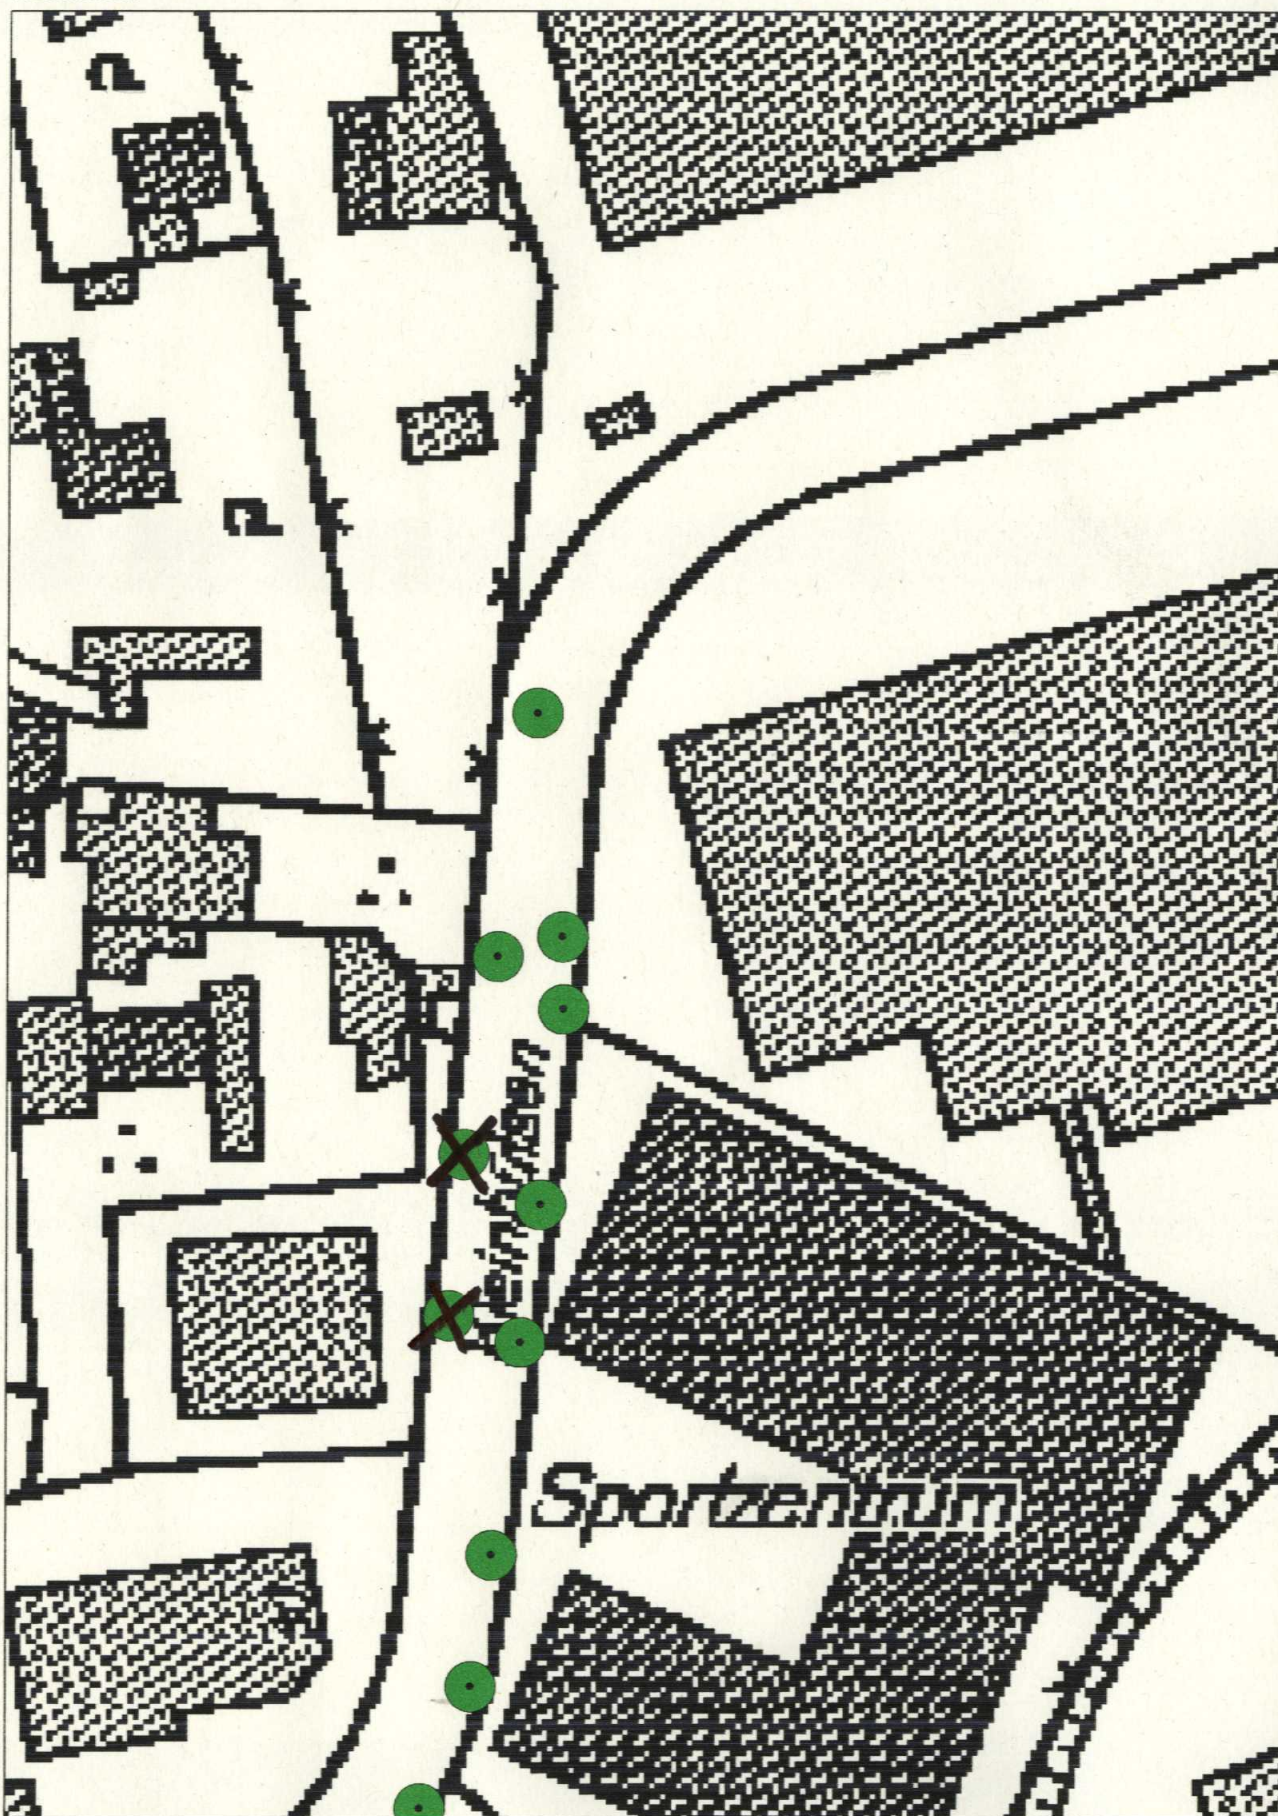




Lortzingstraße

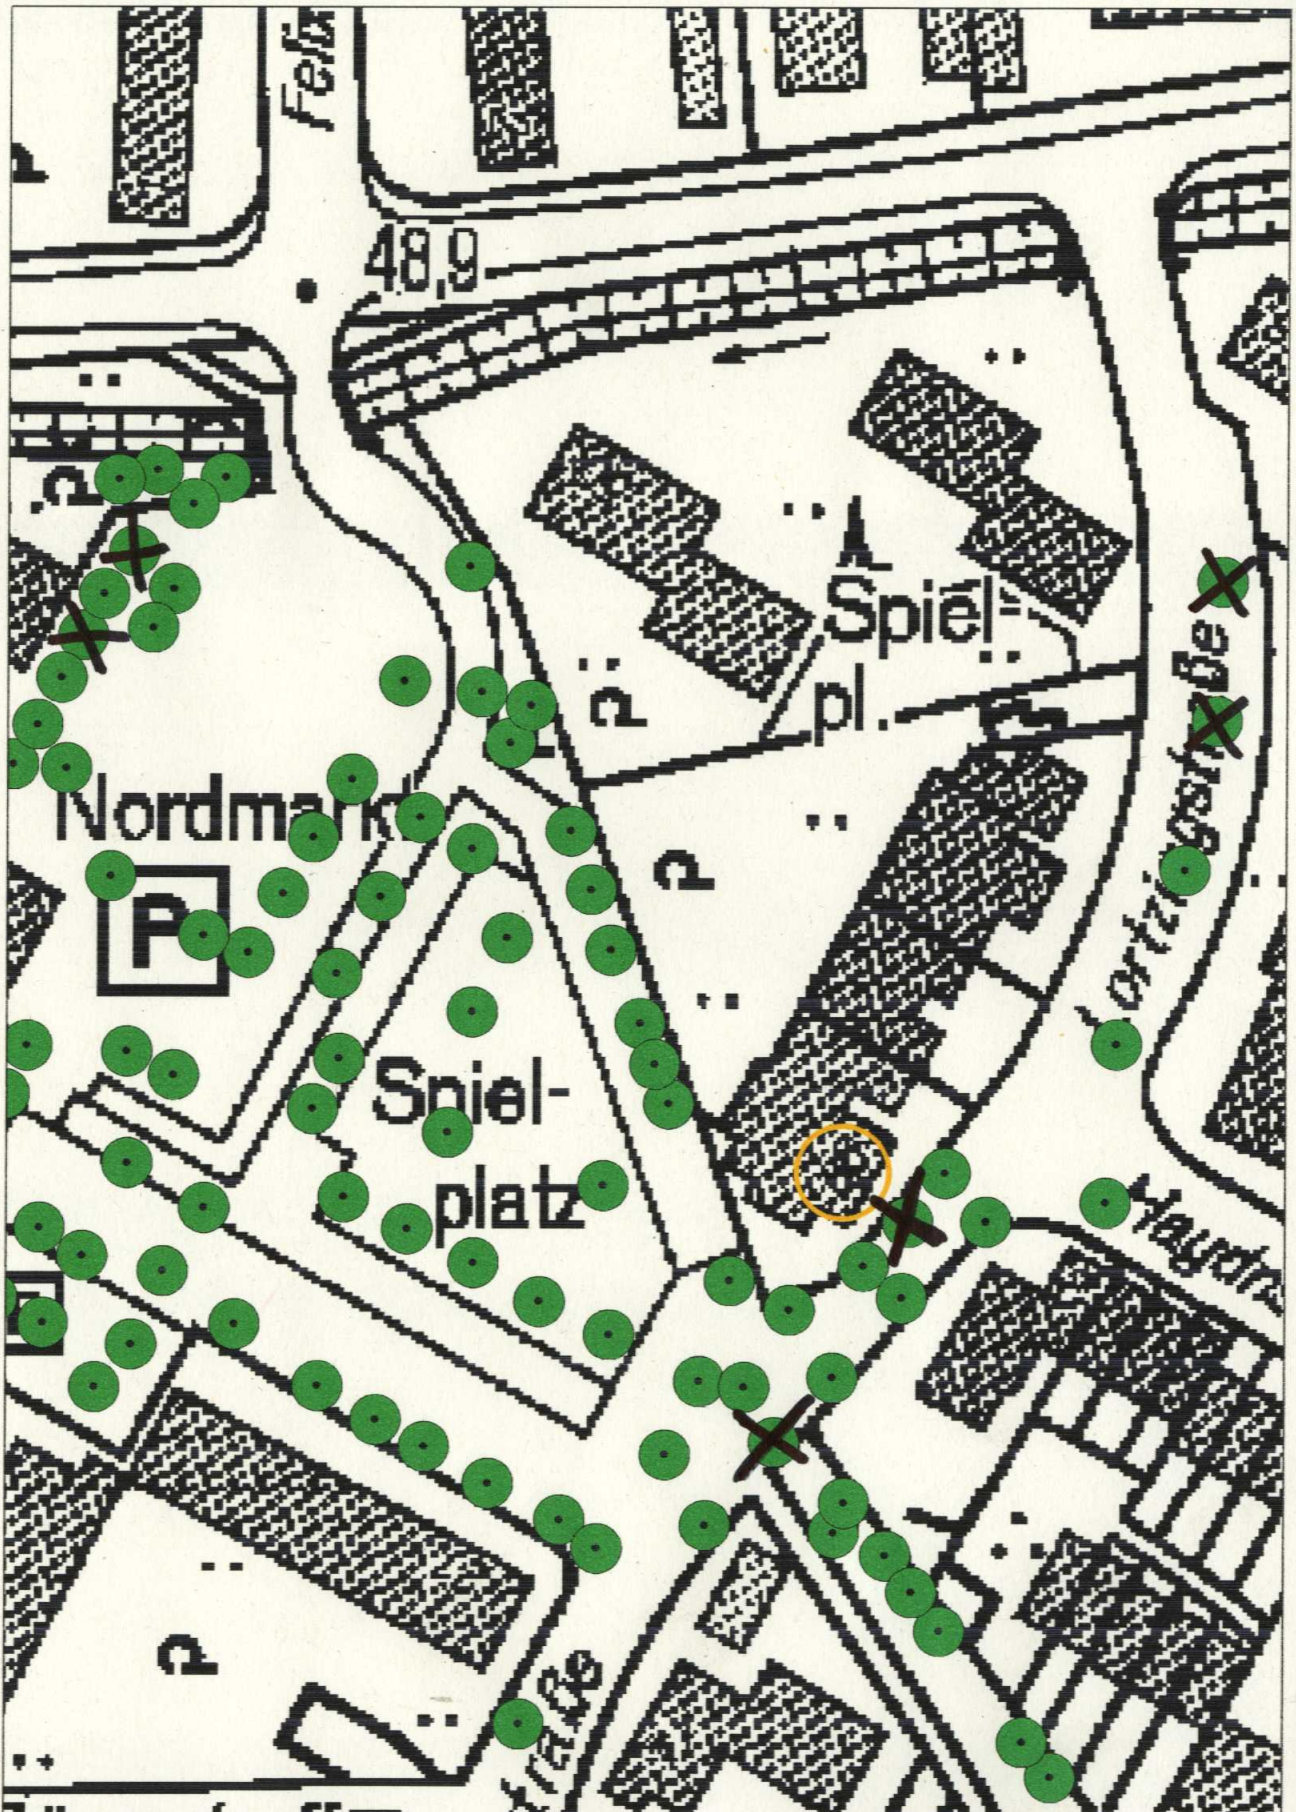




Mettmanner Straße

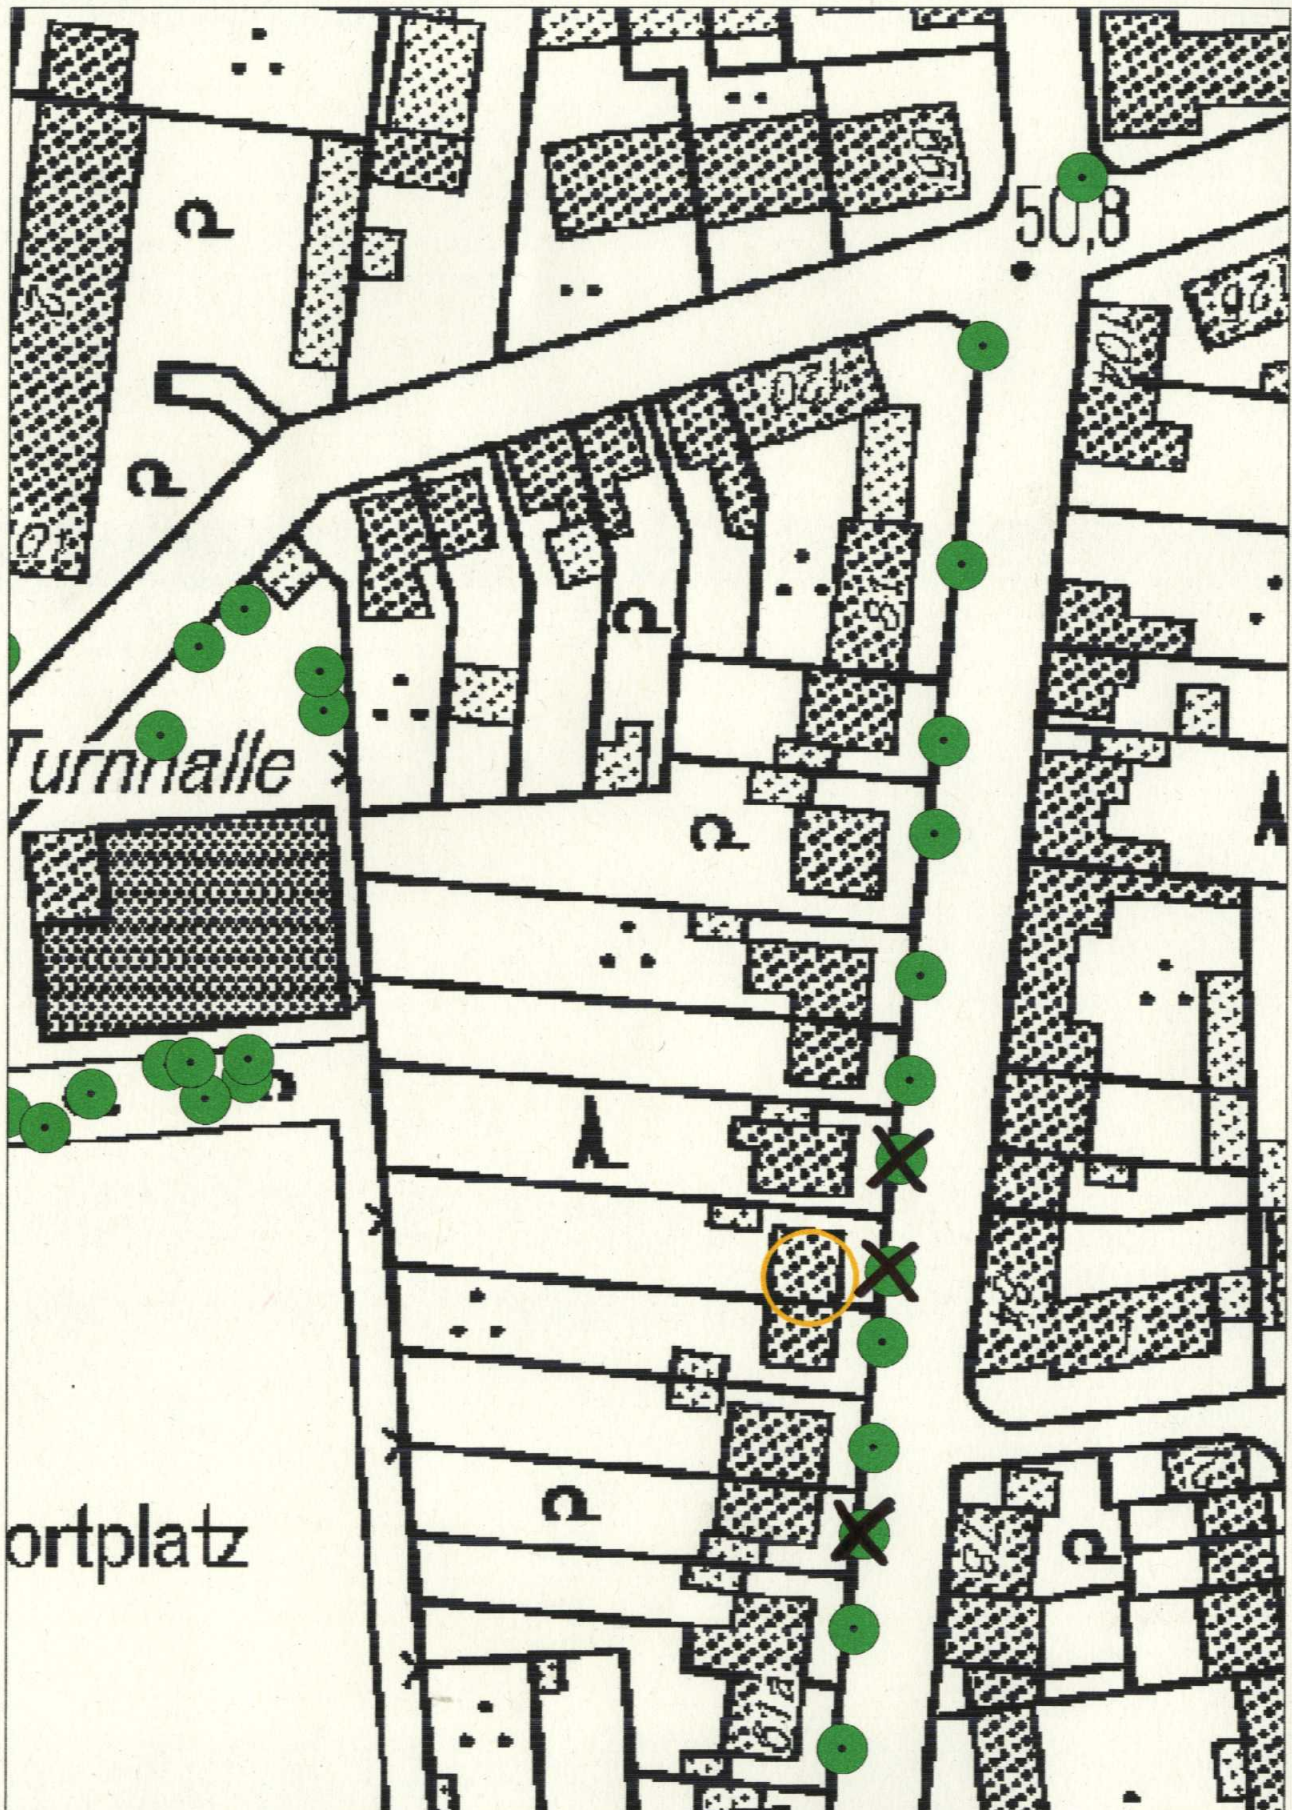




Niedenstraße

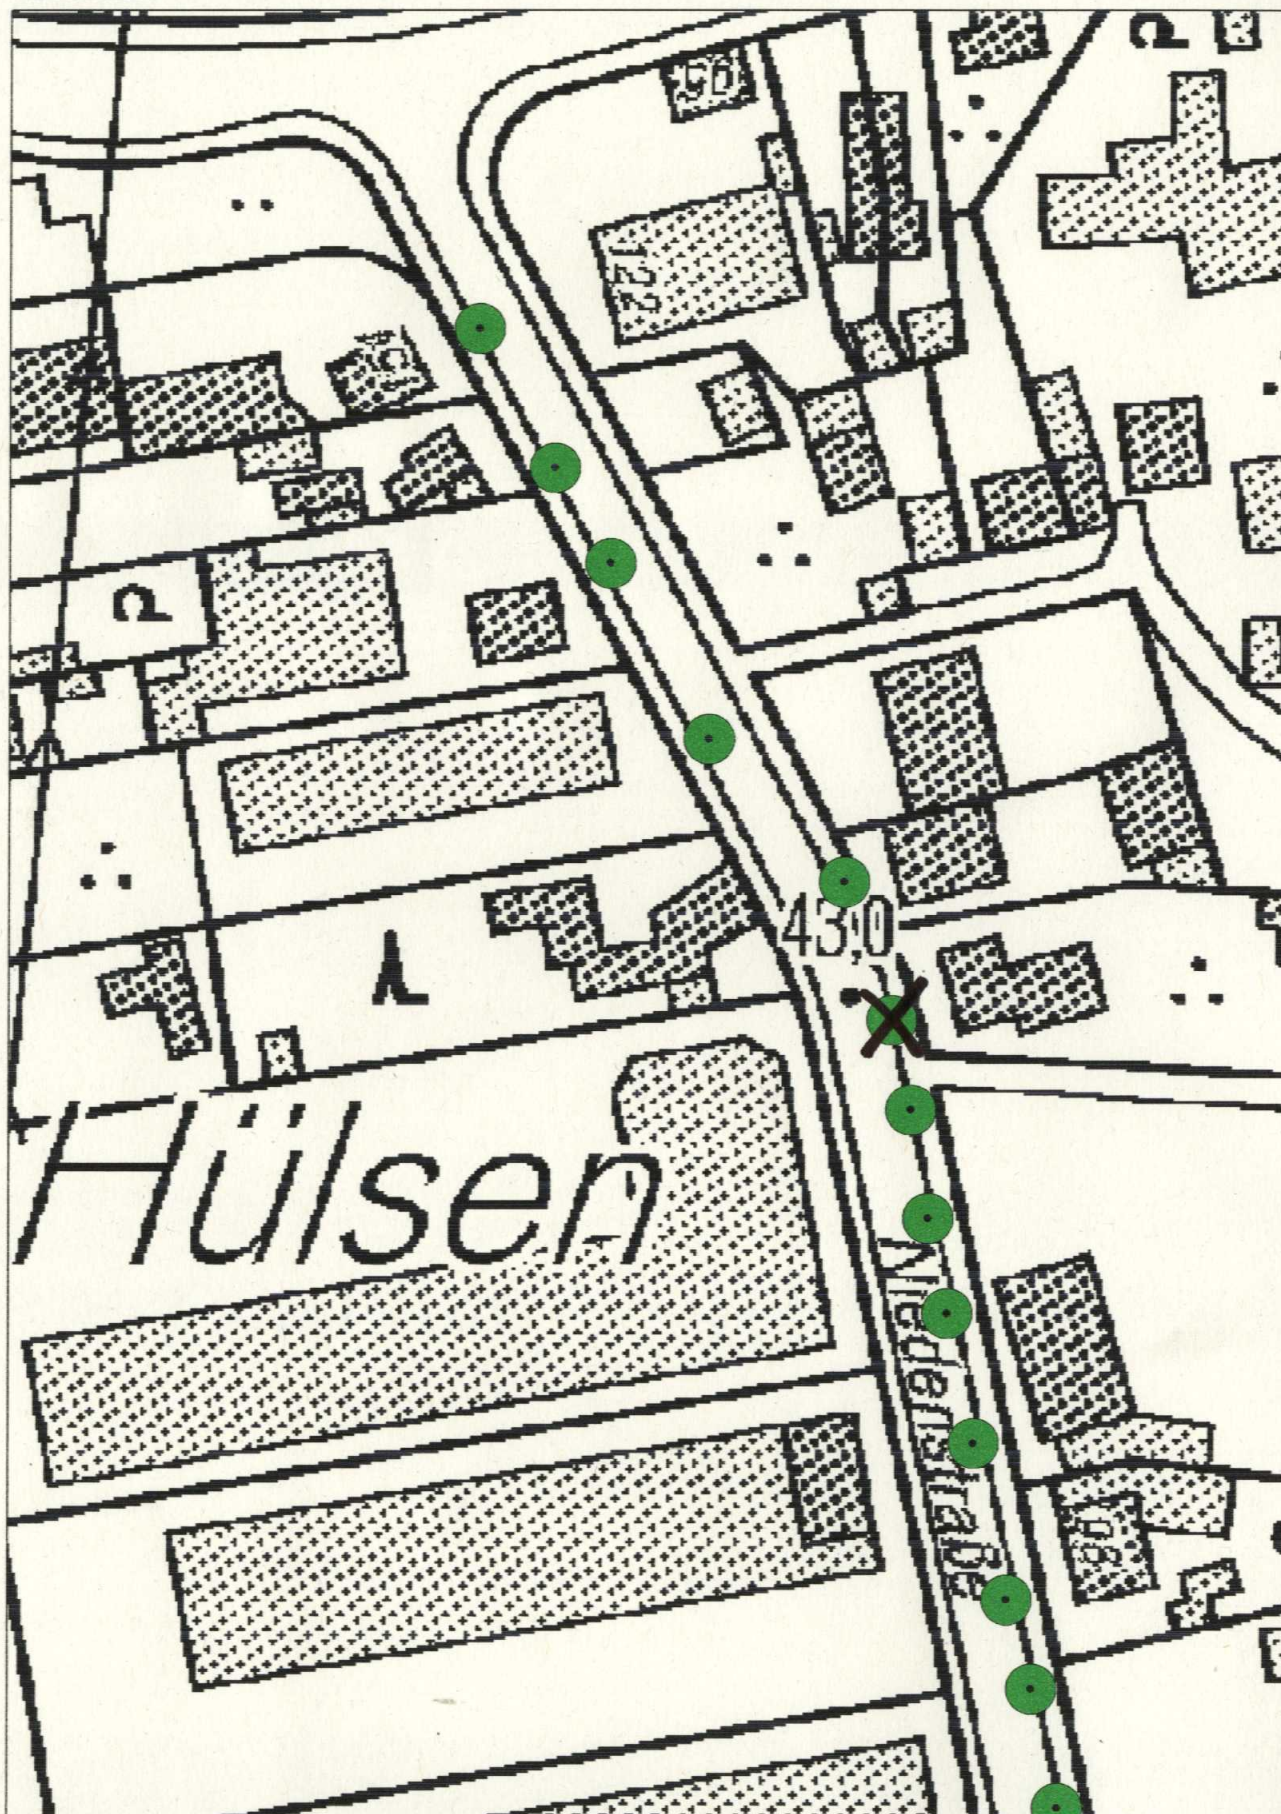



Niedenstraße 58A

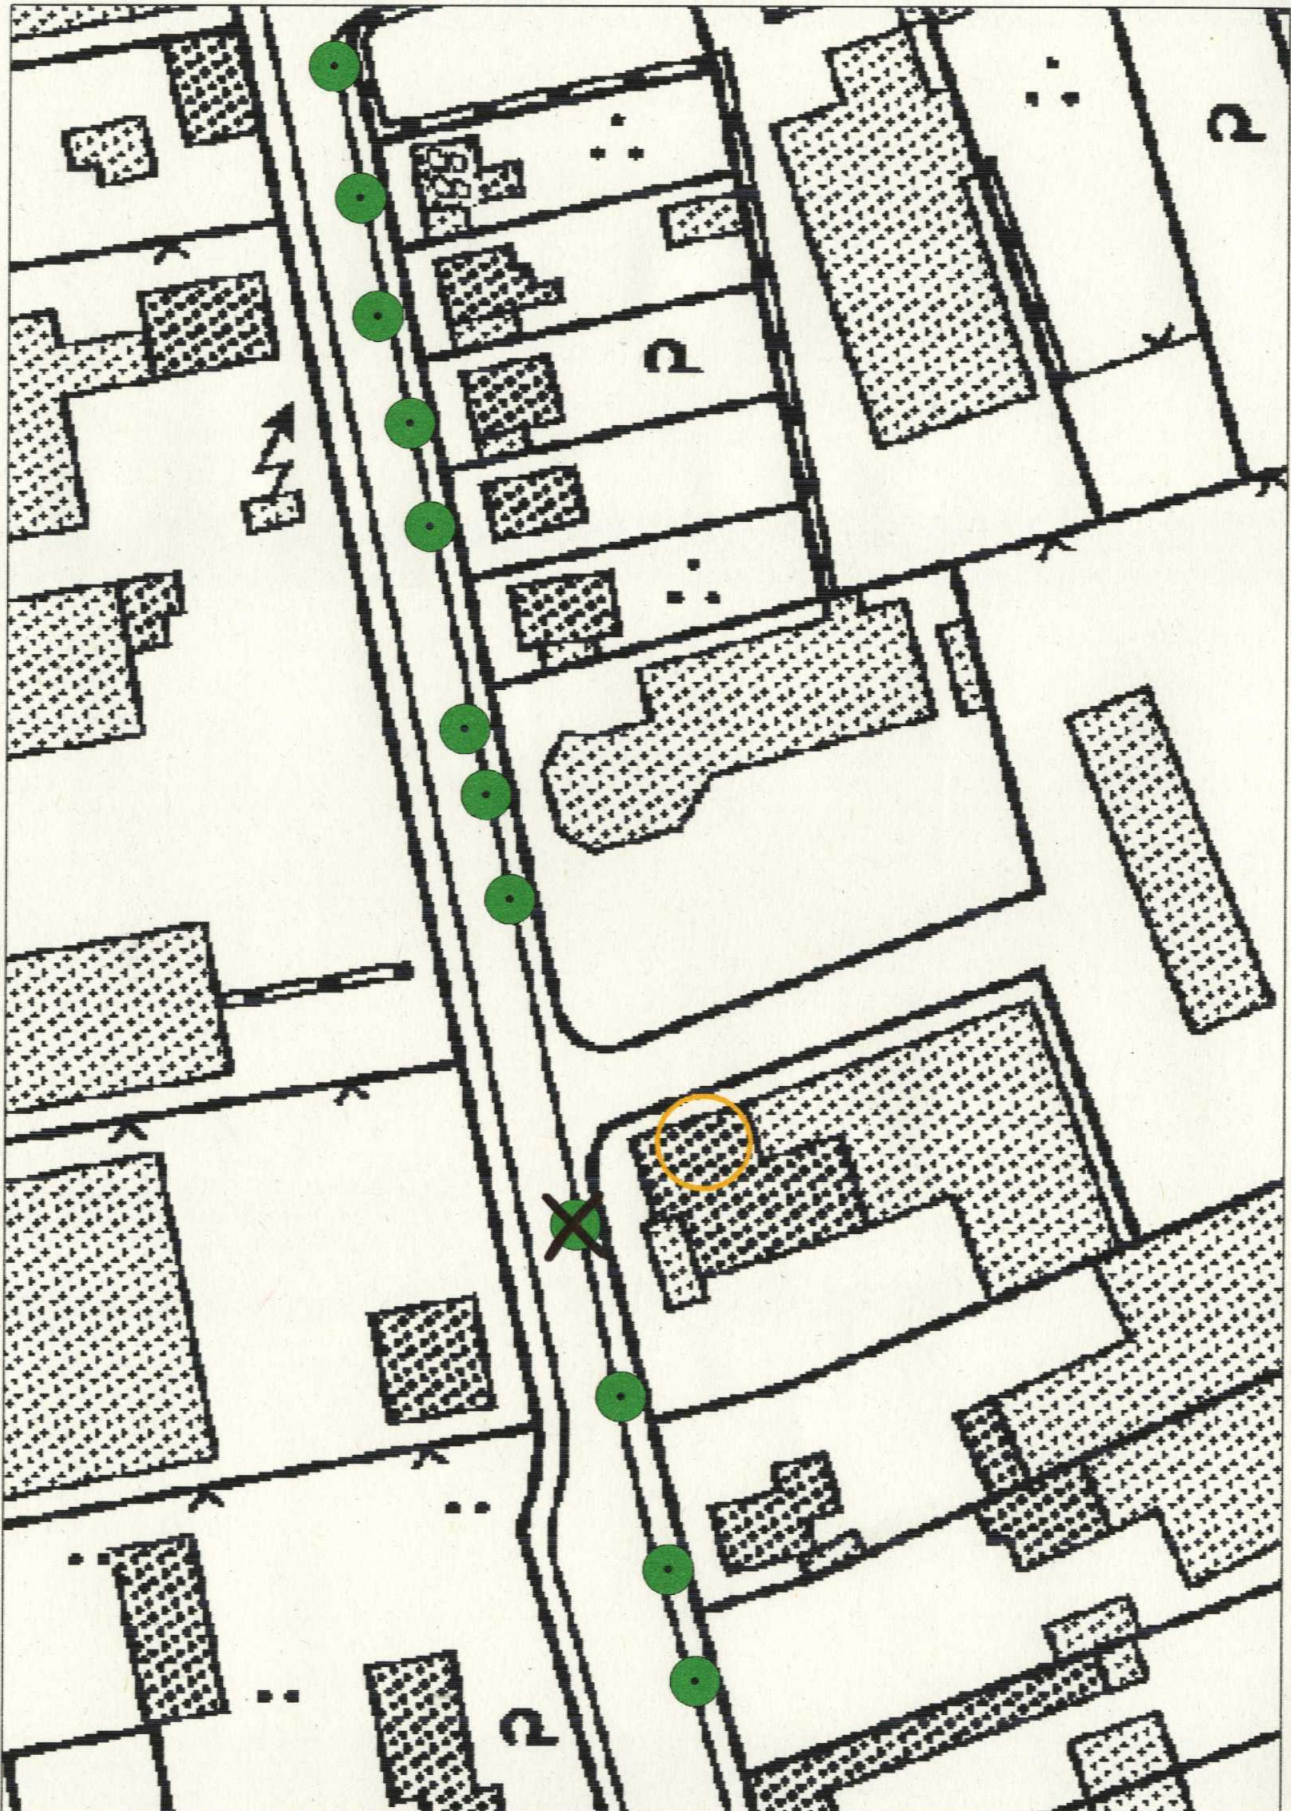



Siemensstraße

