


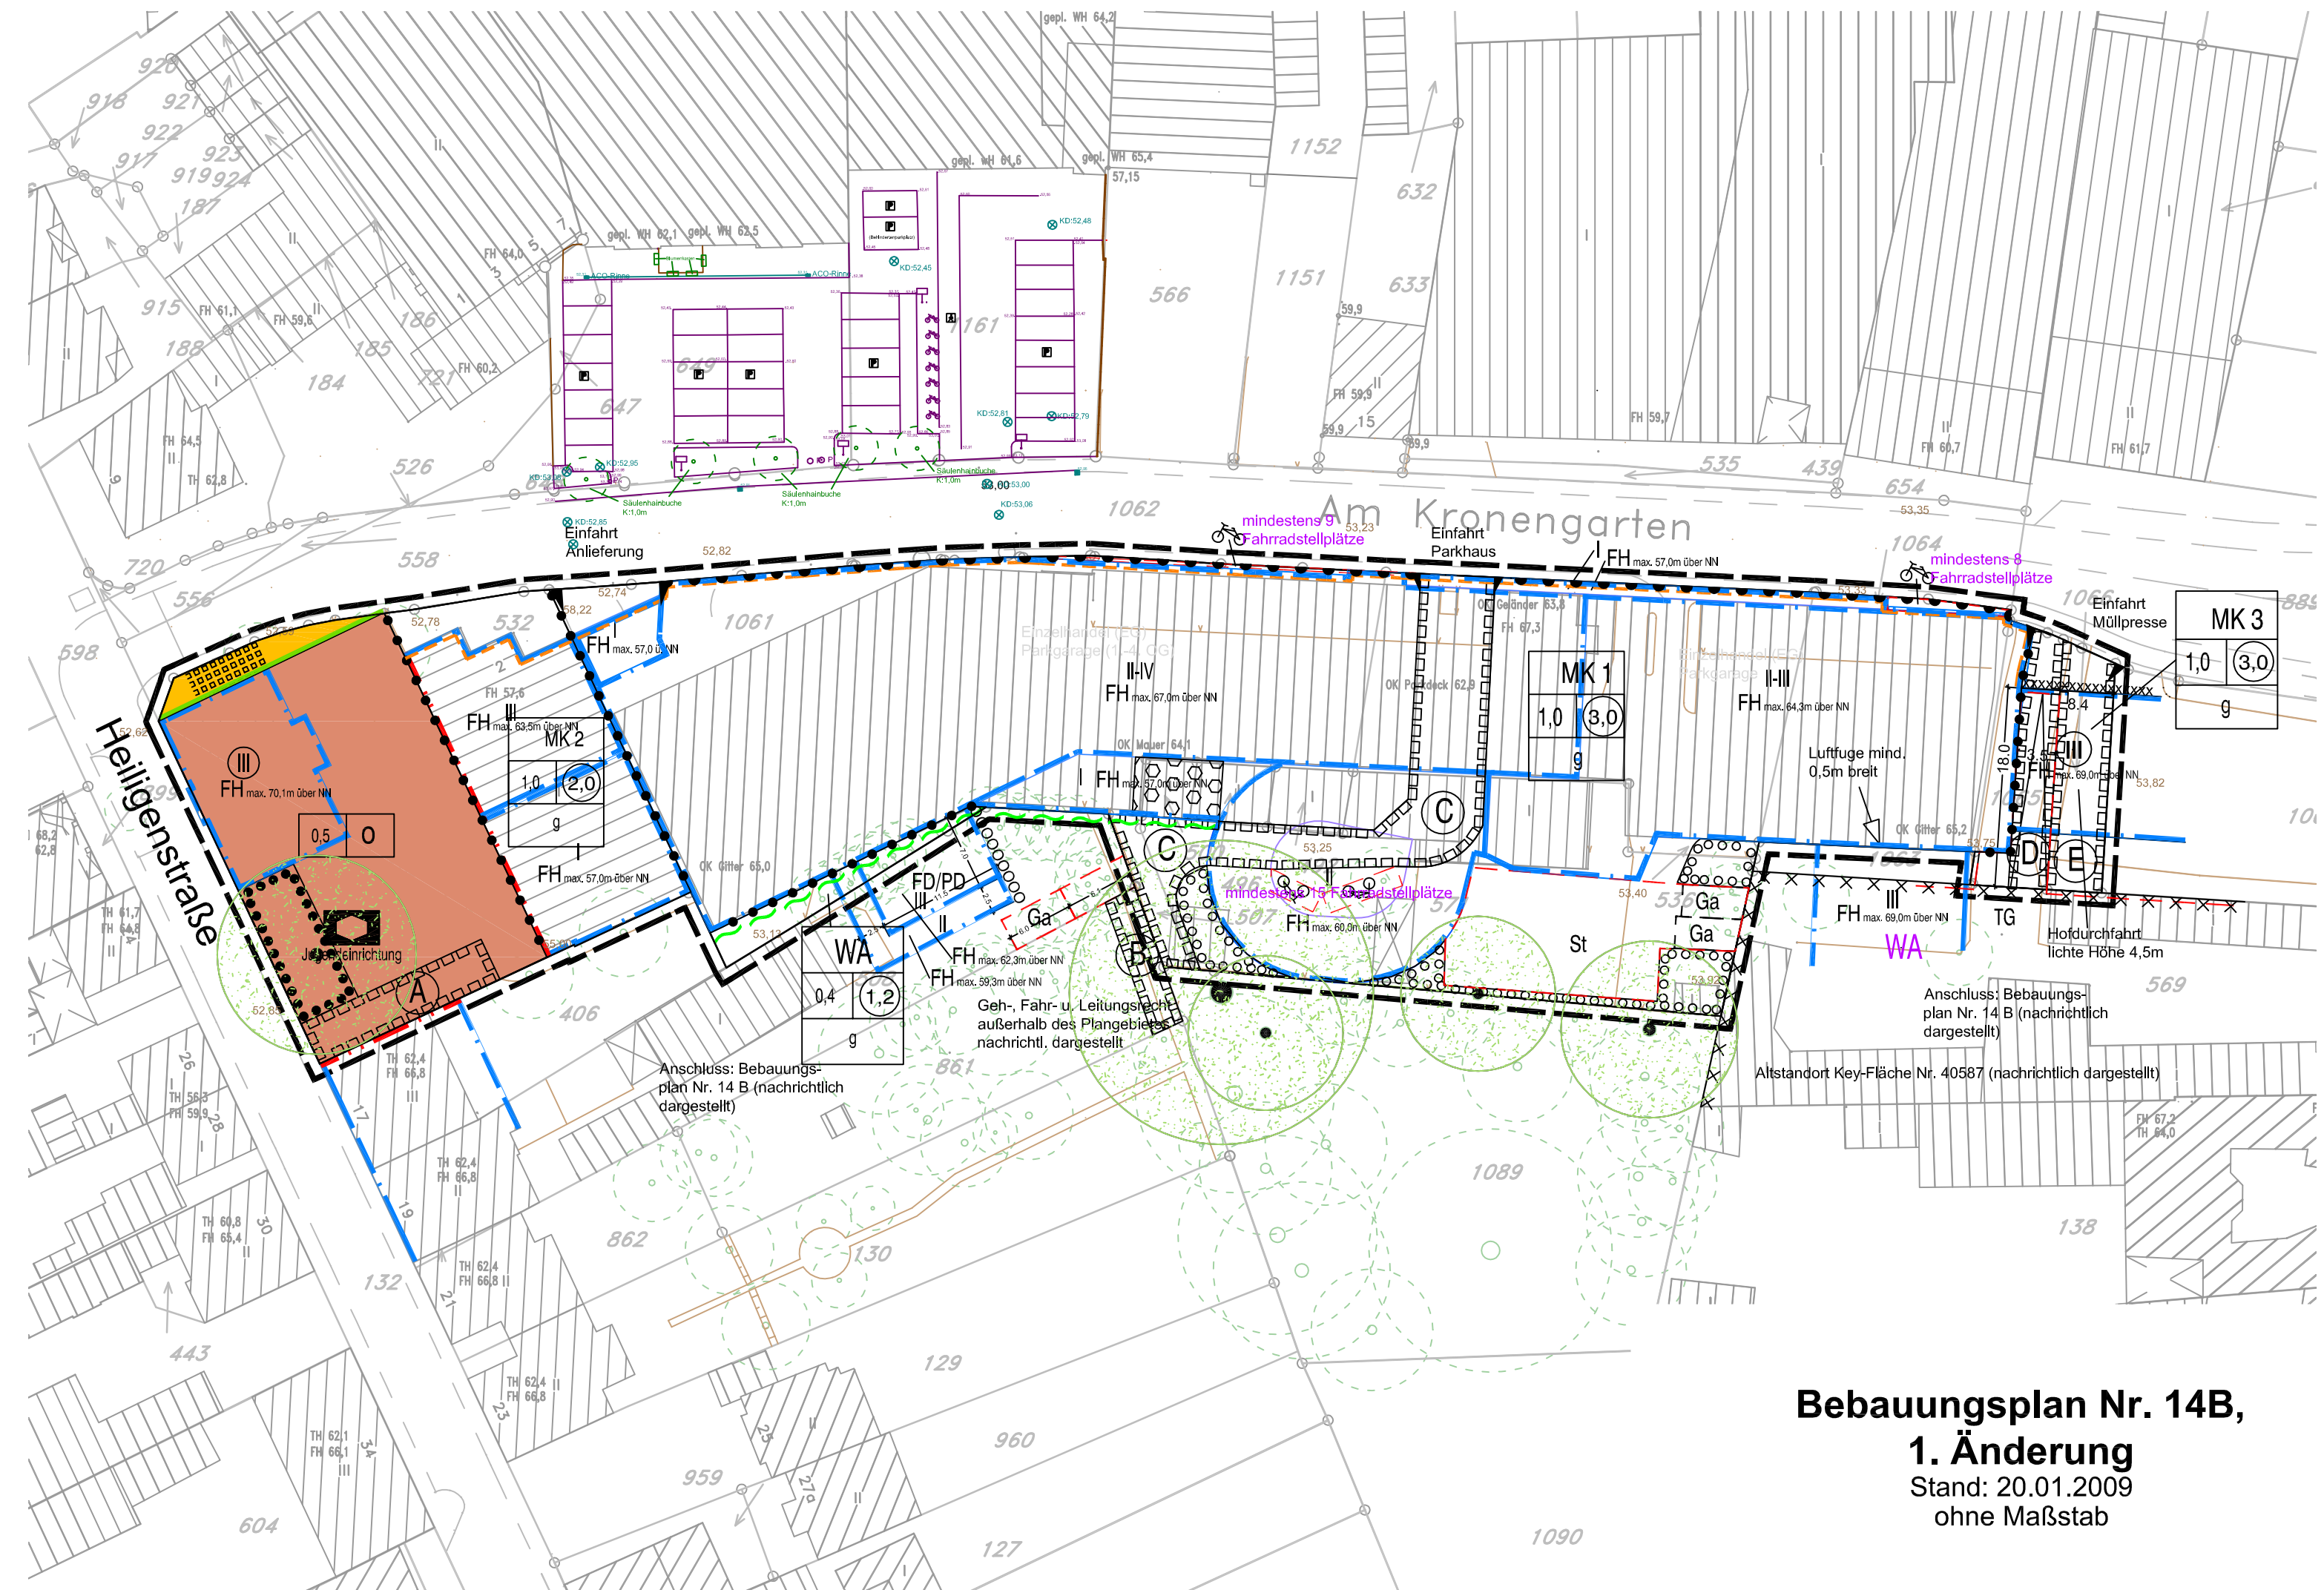

Bebauungsplan Nr. 14B,
1. Änderung
Stand: 20.01.2009
ohne Maßstab