


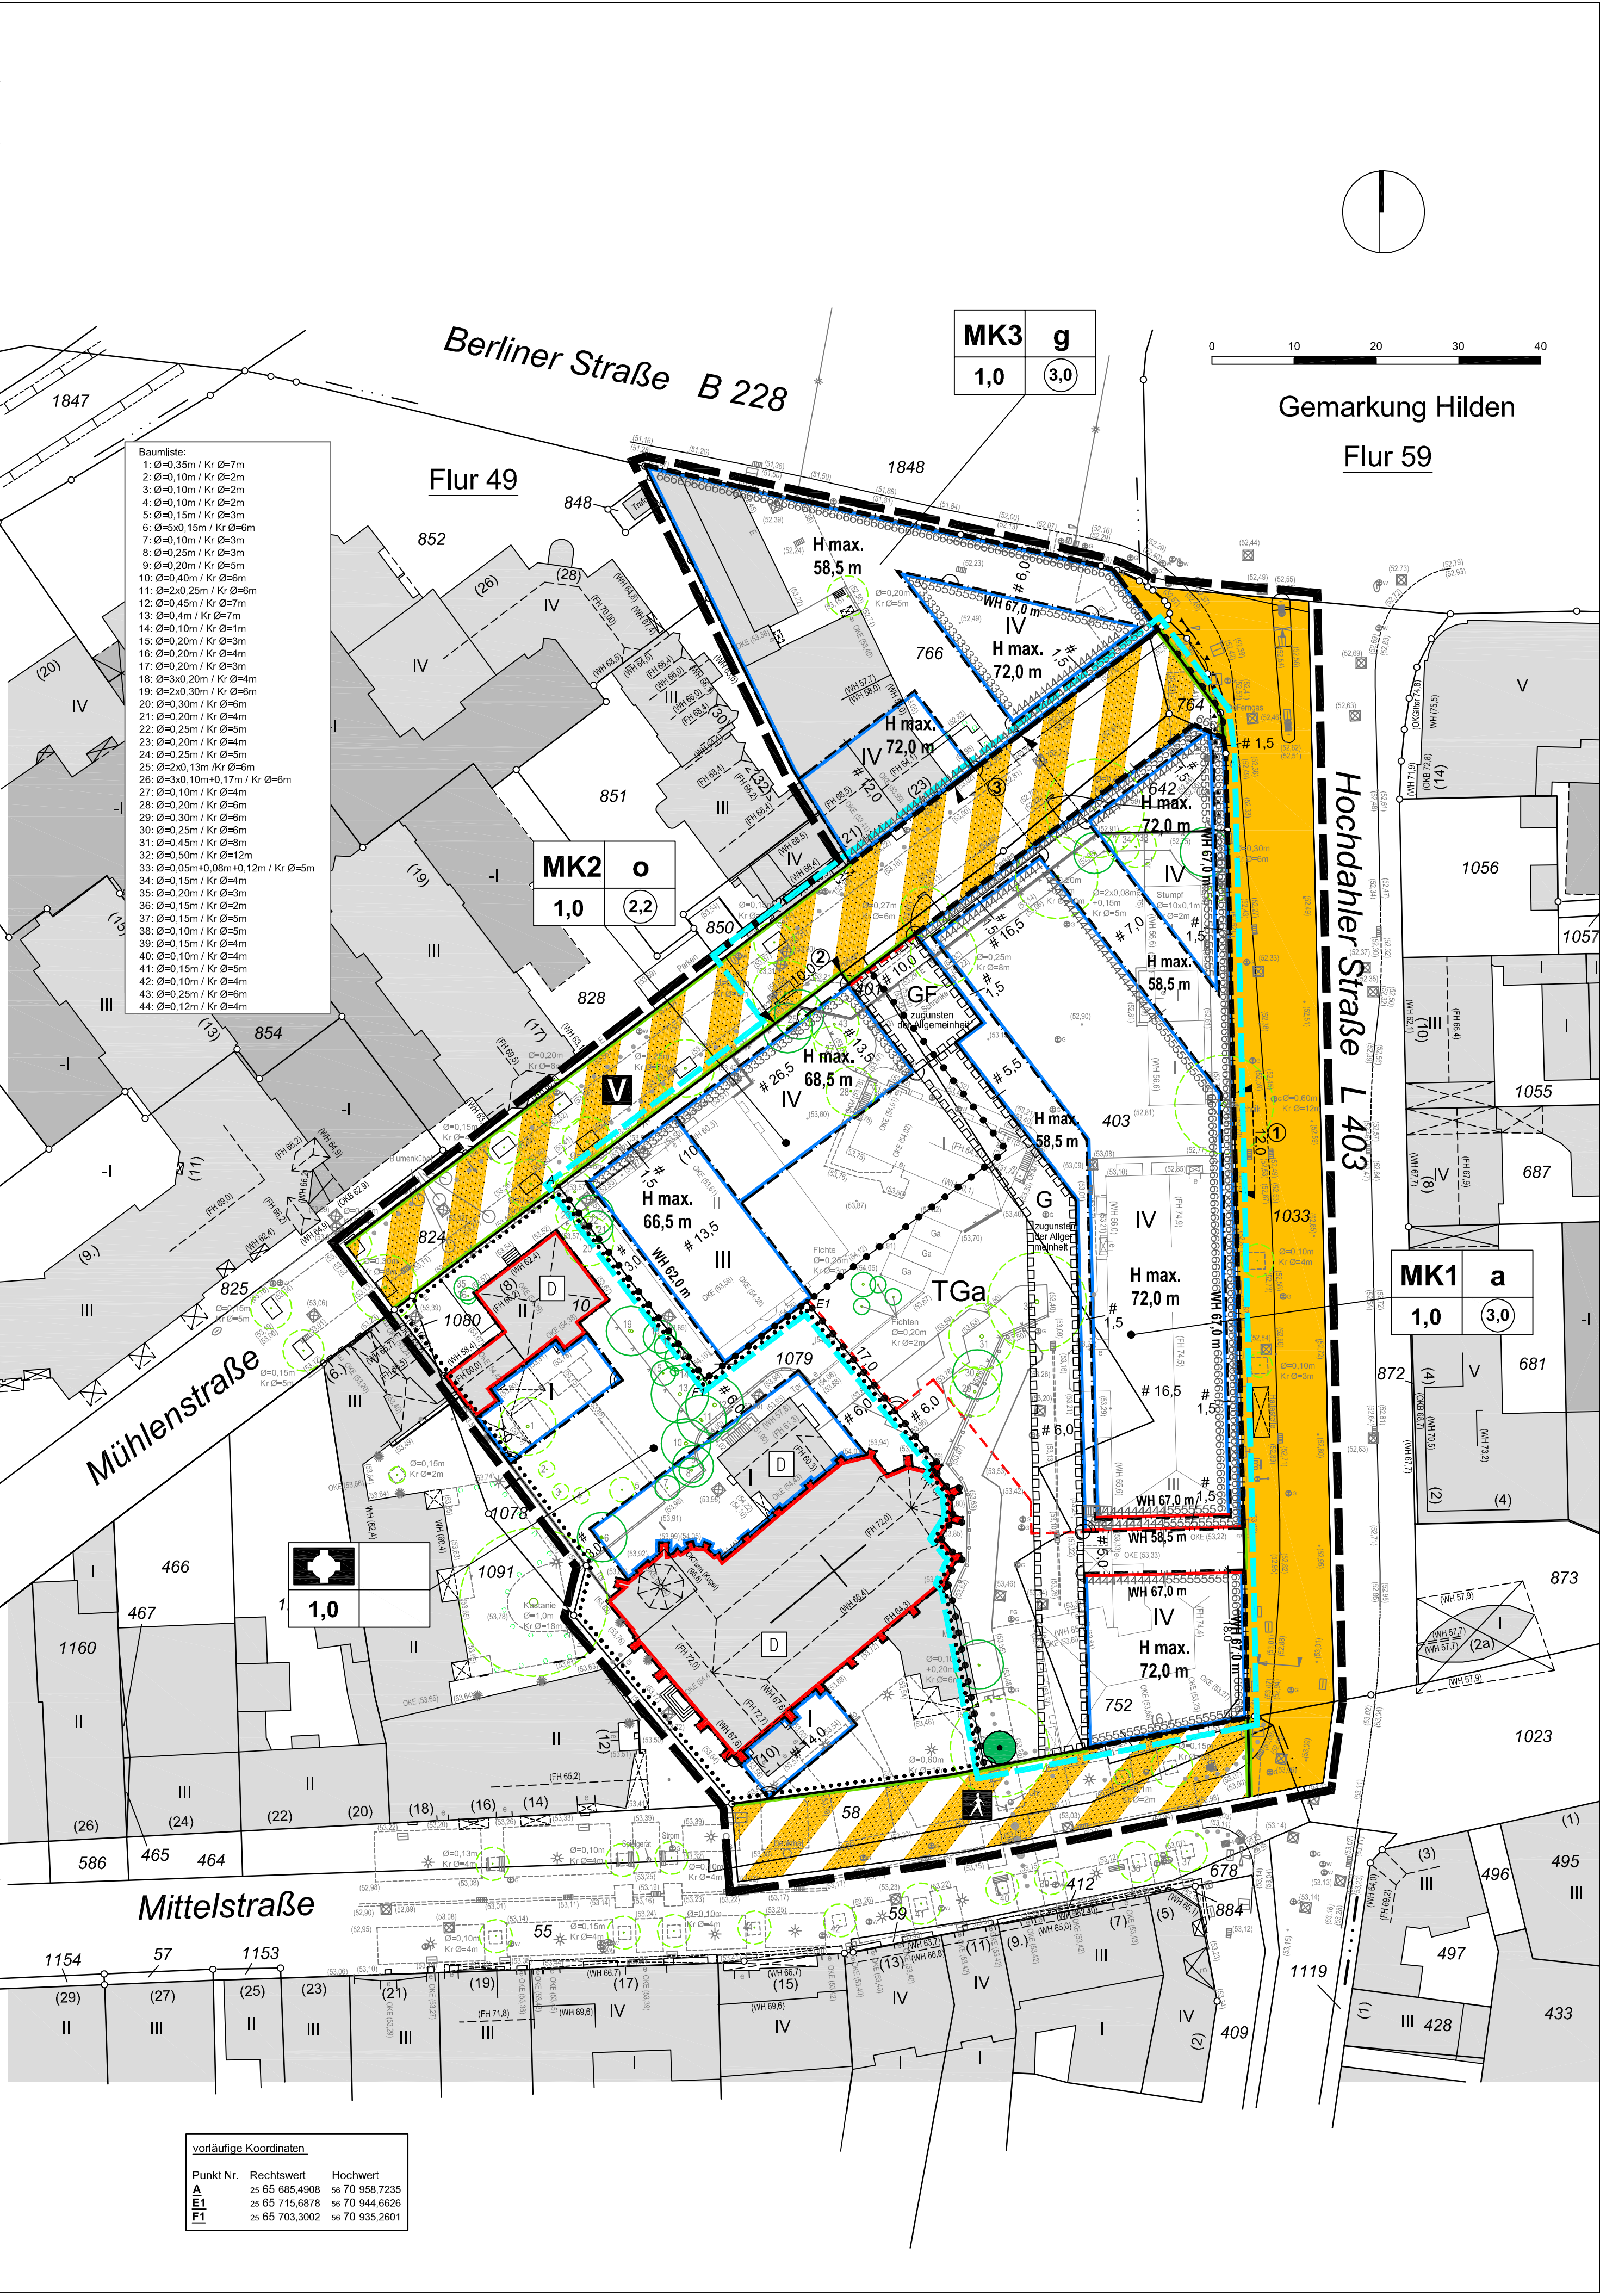

- Baumliste:
- 1: Ø=0,35m / Kr Ø=7m
 - 2: Ø=0,10m / Kr Ø=2m
 - 3: Ø=0,10m / Kr Ø=2m
 - 4: Ø=0,10m / Kr Ø=2m
 - 5: Ø=0,15m / Kr Ø=3m
 - 6: Ø=5x0,15m / Kr Ø=6m
 - 7: Ø=0,10m / Kr Ø=3m
 - 8: Ø=0,25m / Kr Ø=3m
 - 9: Ø=0,20m / Kr Ø=5m
 - 10: Ø=0,40m / Kr Ø=5m
 - 11: Ø=2x0,25m / Kr Ø=6m
 - 12: Ø=0,45m / Kr Ø=7m
 - 13: Ø=0,4m / Kr Ø=7m
 - 14: Ø=0,10m / Kr Ø=1m
 - 15: Ø=0,20m / Kr Ø=3m
 - 16: Ø=0,20m / Kr Ø=4m
 - 17: Ø=0,20m / Kr Ø=3m
 - 18: Ø=3x0,20m / Kr Ø=4m
 - 19: Ø=2x0,30m / Kr Ø=6m
 - 20: Ø=0,30m / Kr Ø=6m
 - 21: Ø=0,20m / Kr Ø=4m
 - 22: Ø=0,25m / Kr Ø=5m
 - 23: Ø=0,20m / Kr Ø=4m
 - 24: Ø=0,25m / Kr Ø=5m
 - 25: Ø=2x0,13m / Kr Ø=6m
 - 26: Ø=3x0,10m+0,17m / Kr Ø=6m
 - 27: Ø=0,10m / Kr Ø=4m
 - 28: Ø=0,20m / Kr Ø=6m
 - 29: Ø=0,30m / Kr Ø=6m
 - 30: Ø=0,25m / Kr Ø=6m
 - 31: Ø=0,45m / Kr Ø=8m
 - 32: Ø=0,50m / Kr Ø=12m
 - 33: Ø=0,05m+0,08m+0,12m / Kr Ø=5m
 - 34: Ø=0,15m / Kr Ø=4m
 - 35: Ø=0,20m / Kr Ø=3m
 - 36: Ø=0,15m / Kr Ø=2m
 - 37: Ø=0,15m / Kr Ø=5m
 - 38: Ø=0,10m / Kr Ø=5m
 - 39: Ø=0,15m / Kr Ø=4m
 - 40: Ø=0,10m / Kr Ø=4m
 - 41: Ø=0,15m / Kr Ø=5m
 - 42: Ø=0,10m / Kr Ø=4m
 - 43: Ø=0,25m / Kr Ø=6m
 - 44: Ø=0,12m / Kr Ø=4m

vorläufige Koordinaten		
Punkt Nr.	Rechtswert	Hochwert
A	25 65 685.4908	56 70 958.7235
E1	25 65 715.6878	56 70 944.6626
F1	25 65 703.3002	56 70 935.2601