


Anlagennummer: 2447/03
zum Gutachten vom: 20.07.2009

Kornverteilungslinien

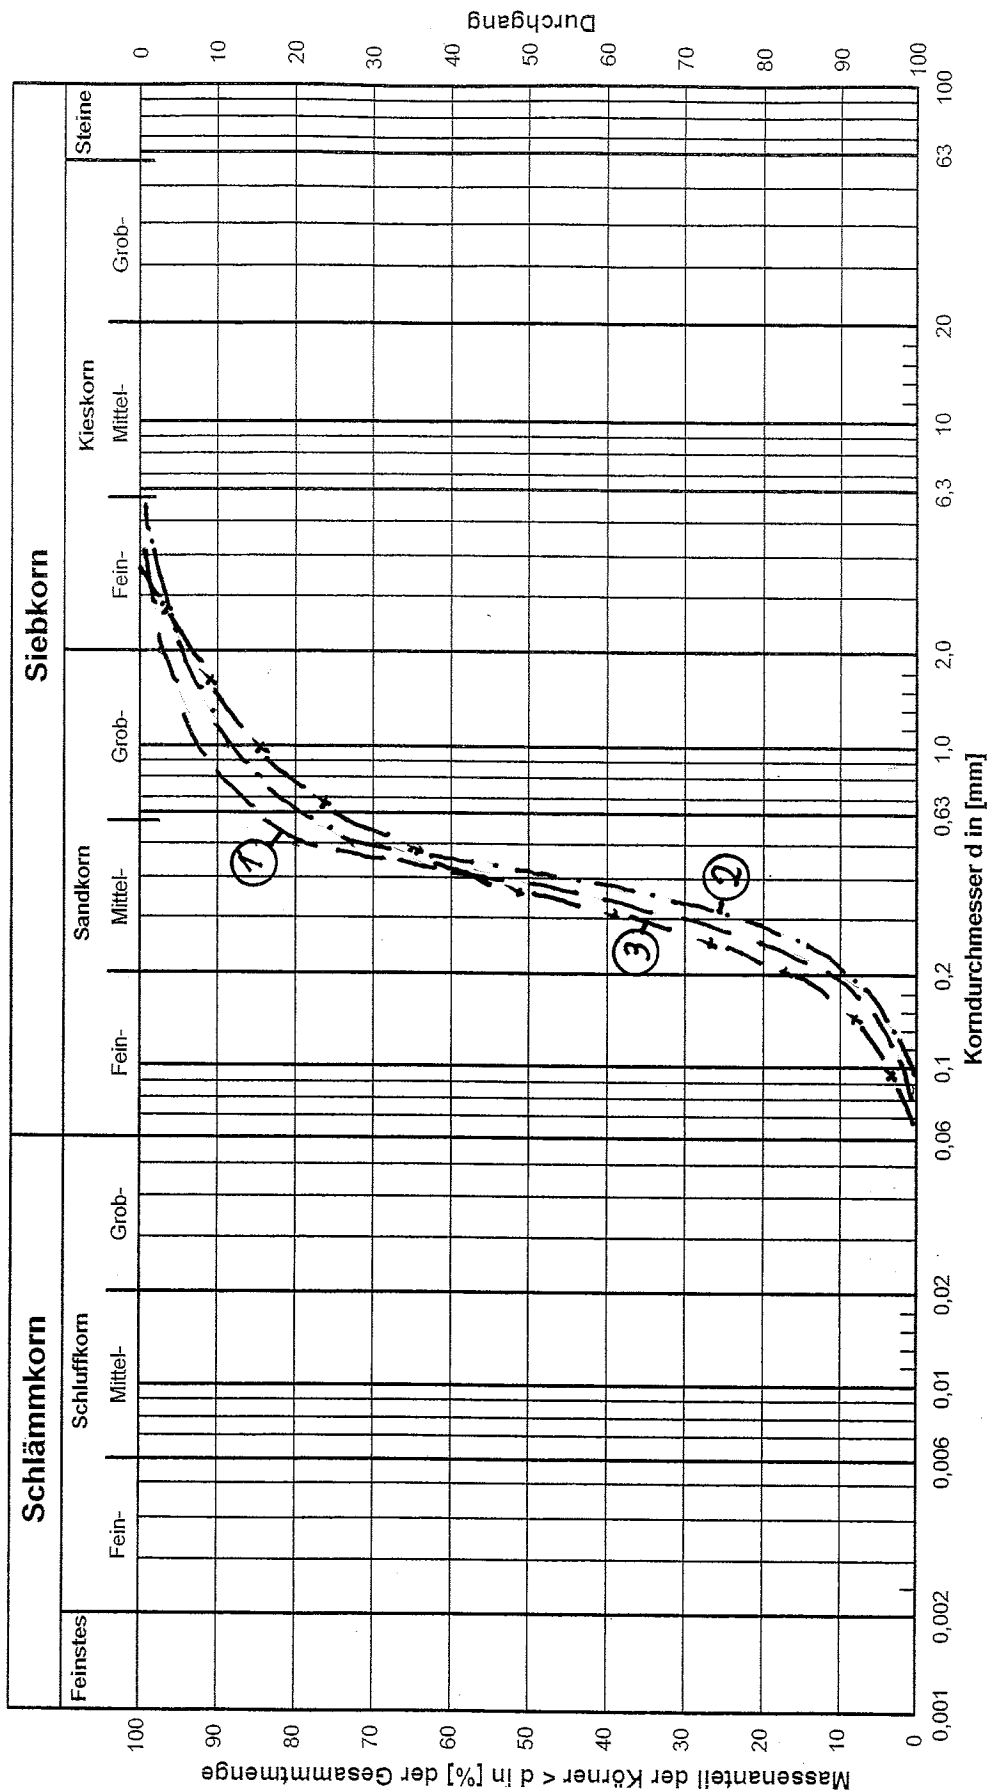

Proben Nr.	1	2	3
Kurven Nr.			
Bodenart	Mittelsand	Mittelsand	Mittelsand
Tiefe [m]	2,0-2,7	1,5-2,4	1,9-2,6
U = d_{60}/d_{10}	2,6	2,6	3,7
Entnahmestelle	RH 81	RH 82	RH 84

F. G. M.

INGENIEURBÜRO MÜLLER
Grundbau, Bodenmechanik und Geo- / Umwelttechnik

Poststraße 12a
40721 Hilden

Telefon: (02103) 5 60 47

Fax: (02103) 5 42 85

E-Mail: info@fgm-ing.de

Blattinhalt:

X *Sieblinien*

Bearb.:

X *fgm*

Datum:

X *20.07.2009*

Bauherr / Bauvorhaben:


X *Hilden, B-Plan Nr. 256, Eichenstraße*

Auftrags Nr.:

X *2447*

Anlage Nr.:

X *2447/03*

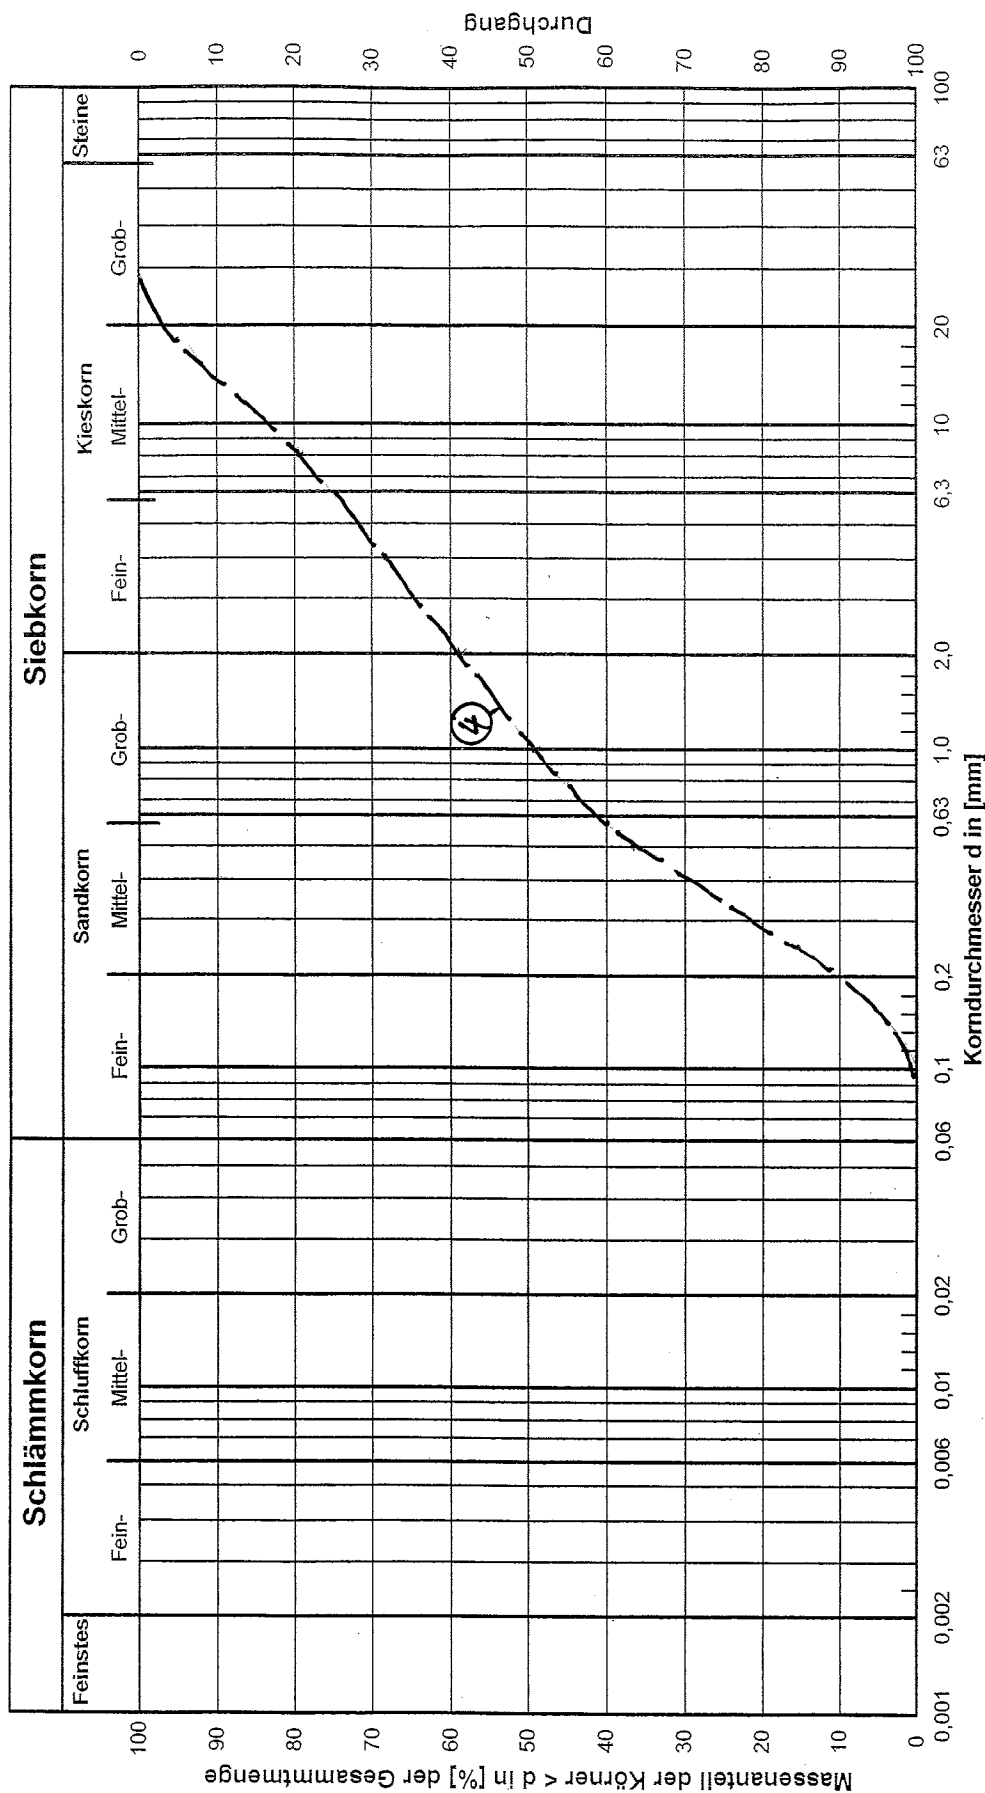

Proben Nr.	4
Kurven Nr.	
Bodenart	Sand, stark kiesig
Tiefe [m]	2,2 - 3,0
U = d ₆₀ /d ₁₀	10,0
Entnahmestelle	RHB 3

F. G. M.

INGENIEURBÜRO MÜLLER
Grundbau, Bodenmechanik und Geo- / Umwelttechnik

Poststraße 12a
40721 Hilden

Telefon: (02103) 5 60 47

Fax: (02103) 5 42 85

E-Mail: info@fgm-ing.de

Blattinhalt:

X Sieblinie

Bearb.:

X fgm

Datum:

X 20.07.2009

Bauherr / Bauvorhaben:

X Hilden, B-Plan-Nr. 256, Eichenstraße

Auftrags Nr.:

X 2447

Anlage Nr.:

X 2447/103