


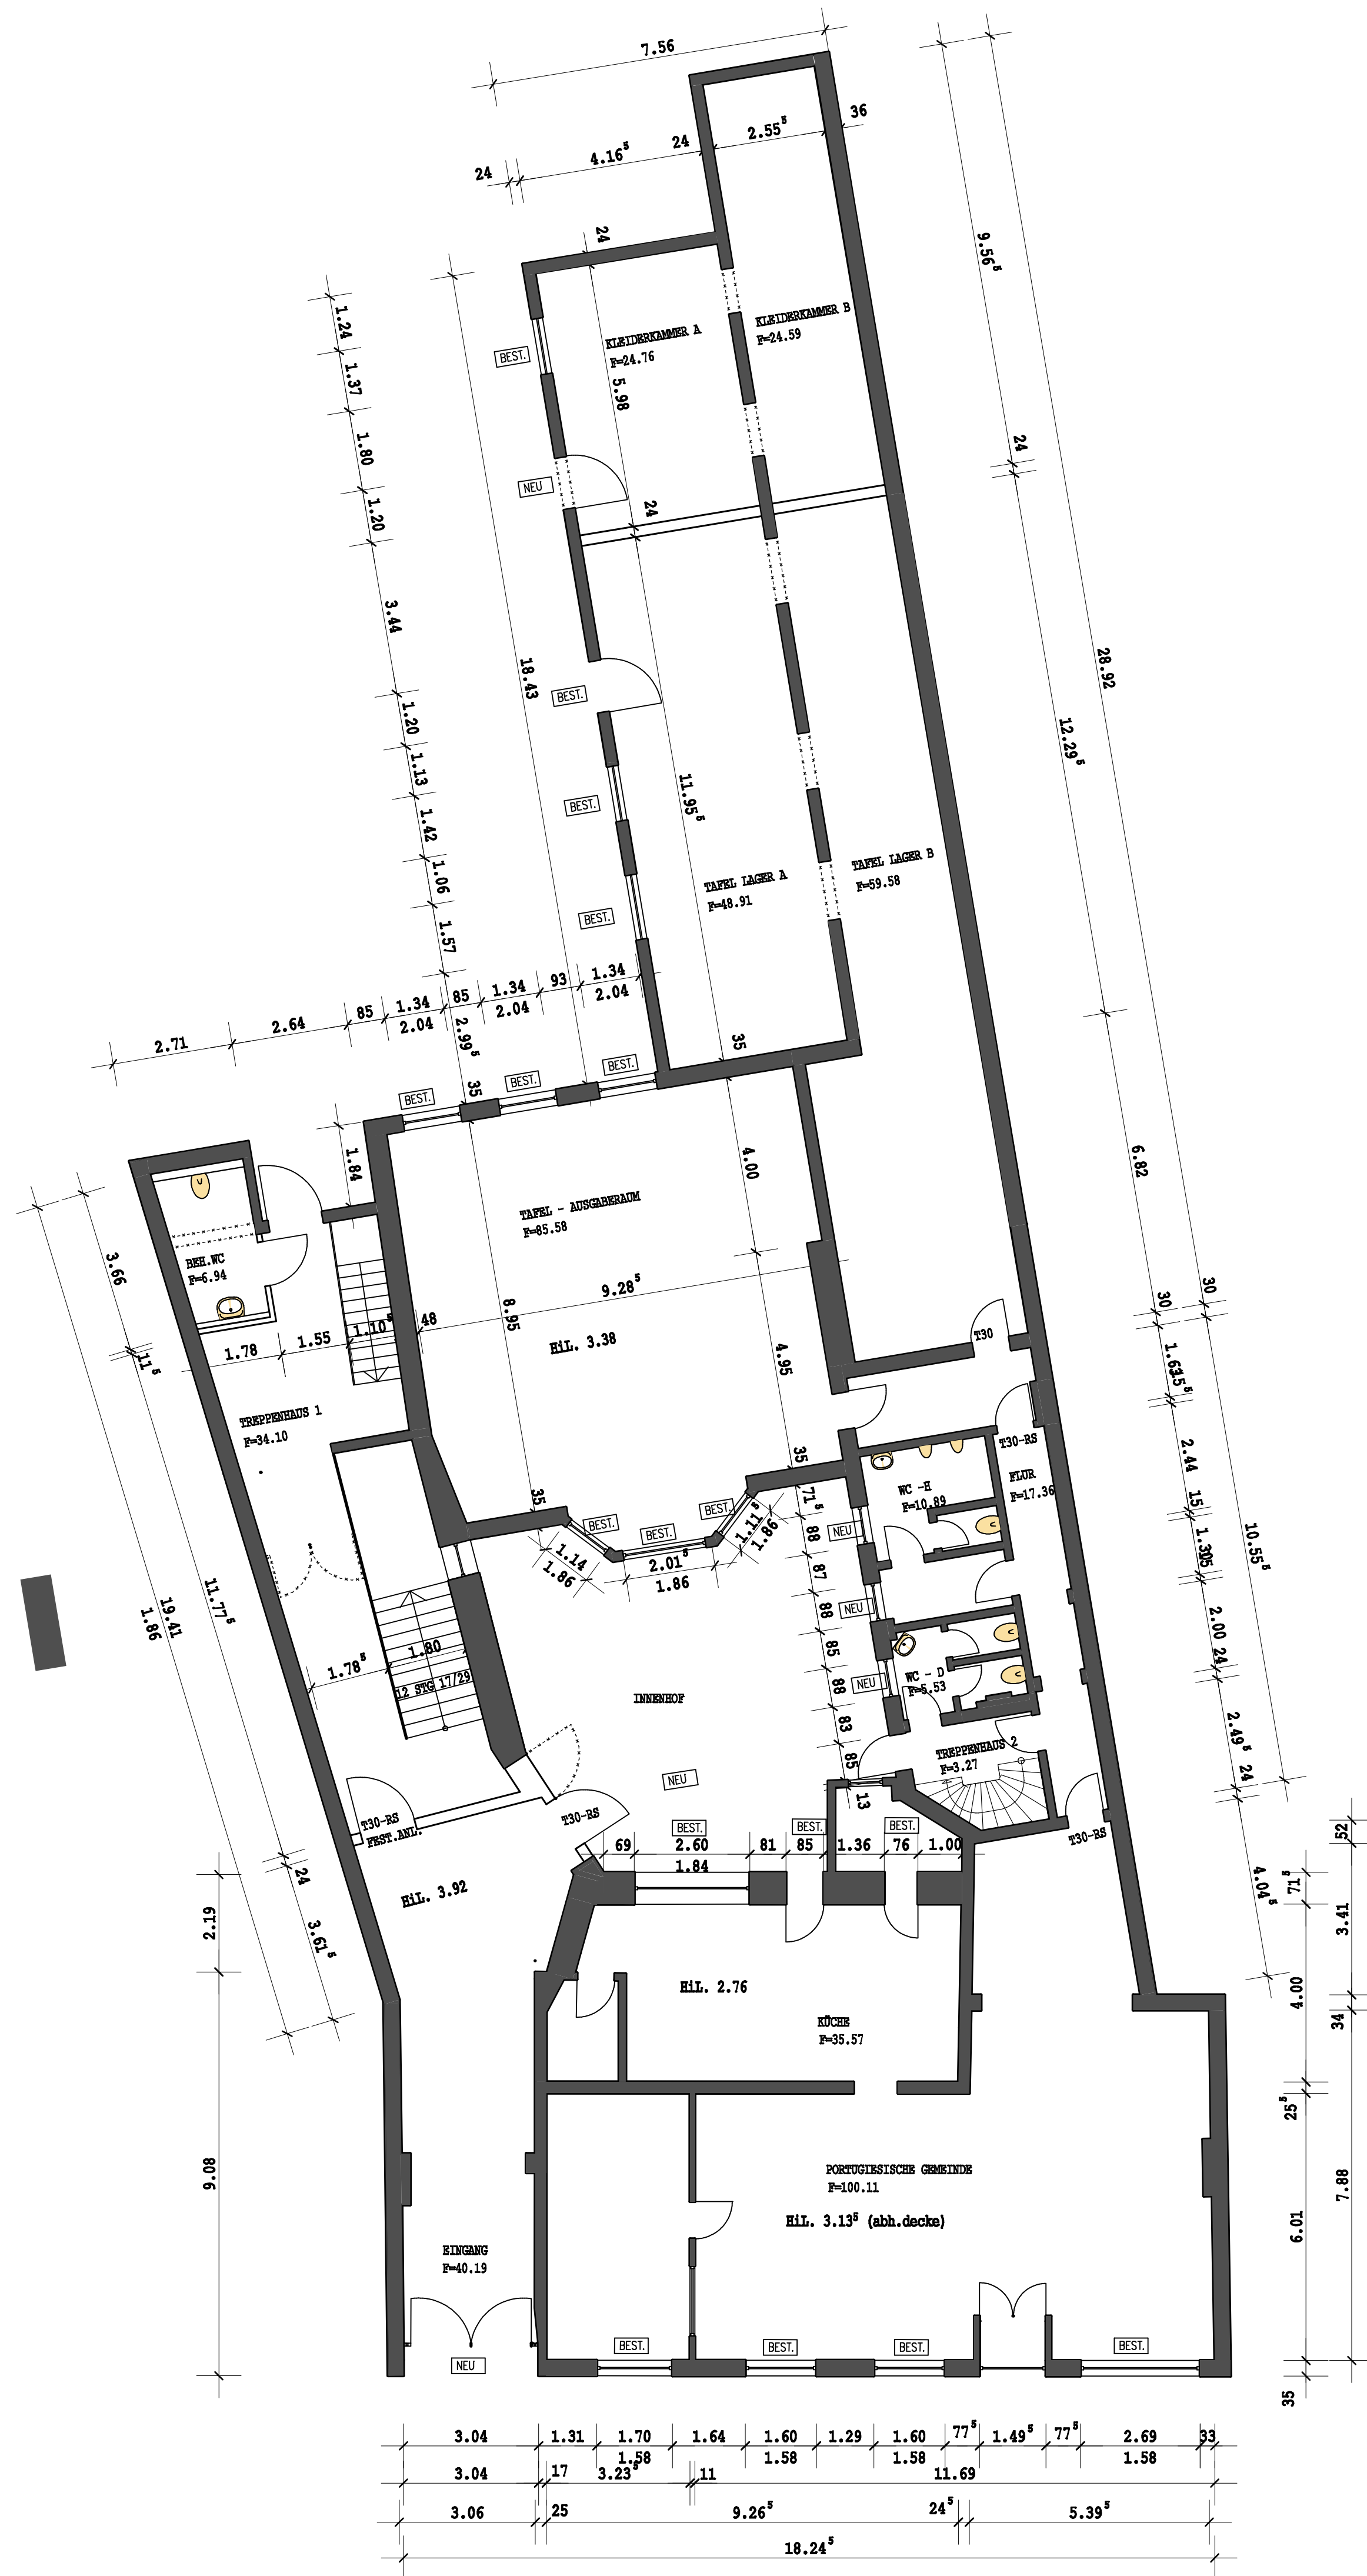

 ARCHITEKTURBÜRO R. SCHEER MOZARTSTRASSE 66 40724 HILDEN TEL. 02103 / 44422 FAX 02103 / 44031 INFO@ARCHITEKTUR-SCHEER.DE				
BAUHERR :		Infrastruktur- Entwicklungsgesellschaft mbH Am Rathaus 1 40721 HILDEN		
PROJEKT :		Umbau- und Sanierungsmassnahmen Kolpinghaus Kirchhofstrasse 18 40721 HILDEN		INDEX:
BAUTEIL :		Grundriss Erdgeschoss		
MASSTAB	GEZEICHNET	DATUM	BLATTGRÖSSE	BLATTNUMMER
1:100	DV	Oktober 2009	...	