


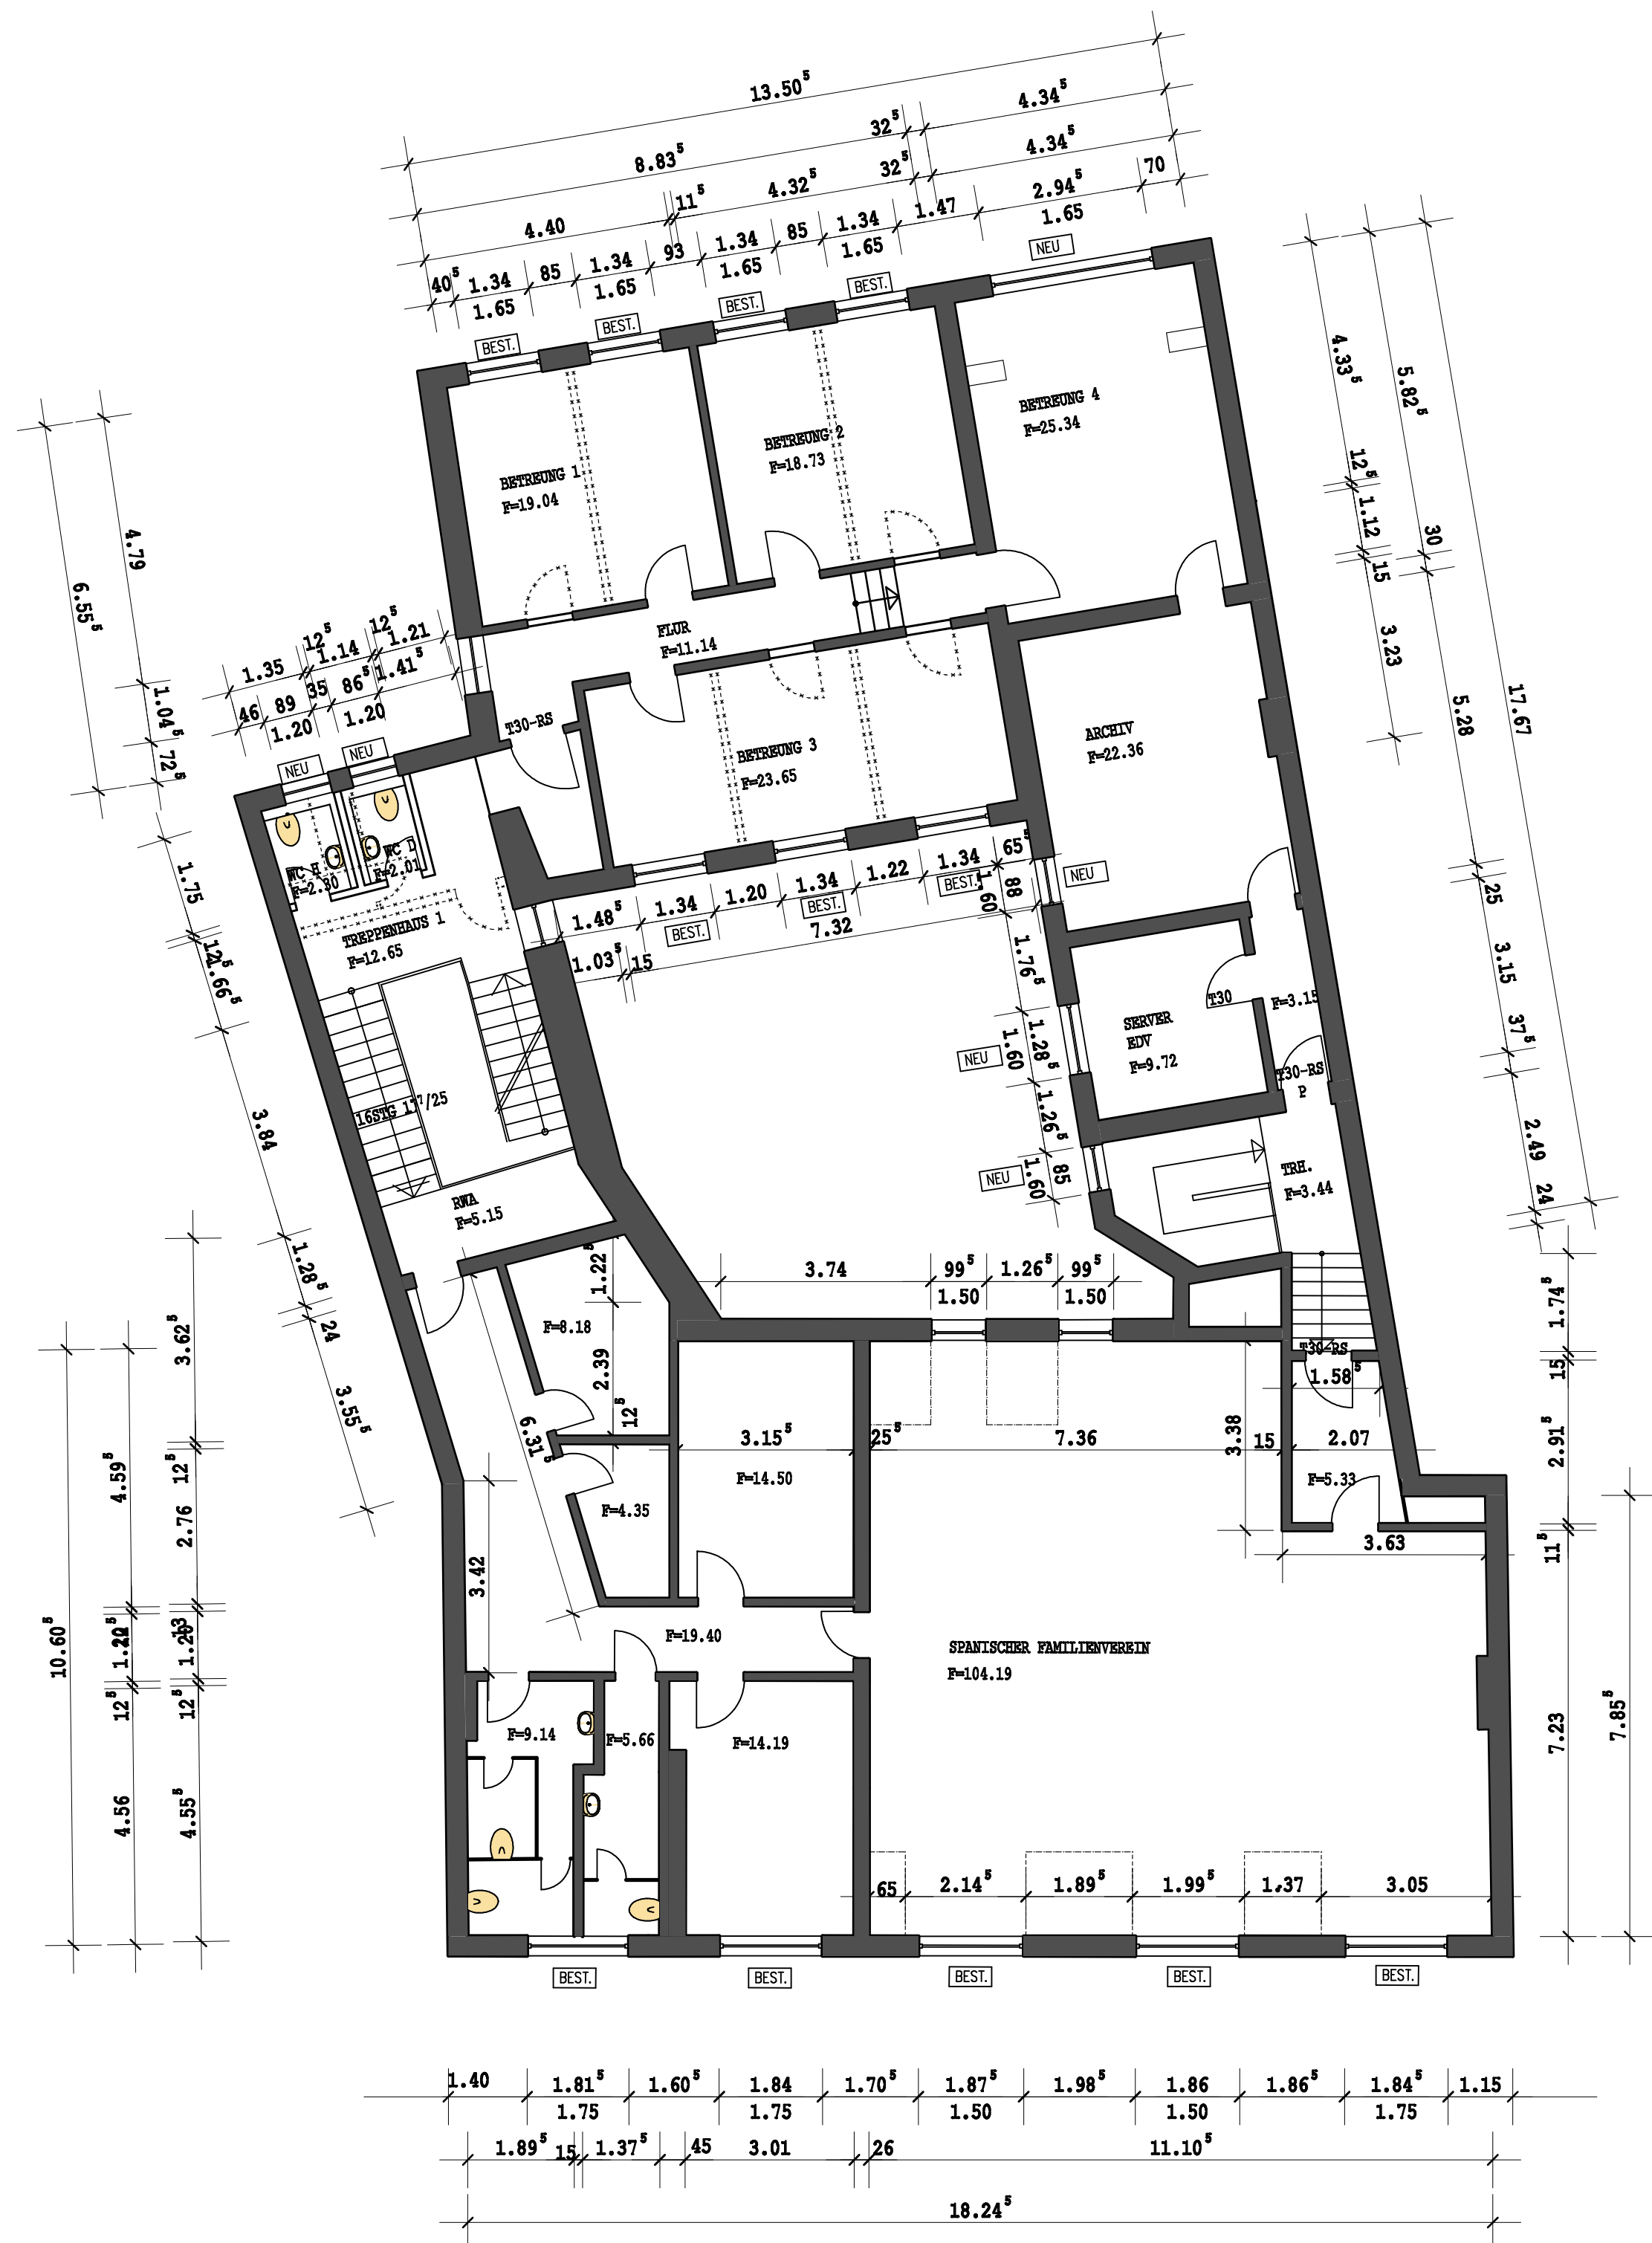

## 2. OBERGESCHOSS

|   |            |                                                                                              |             |             |
|---|------------|----------------------------------------------------------------------------------------------|-------------|-------------|
|  <b>ARCHITEKTURBÜRO R. SCHEER</b><br>MOZARTSTRASSE 66 — 40724 HILDEN<br>TEL 02103 / 44422 FAX 02103 / 44031 INFO@ARCHITEKTUR-SCHEER.DE |            |                                                                                              |             |             |
| BAUHERR :   |            | <b>Infrastruktur- Entwicklungsgesellschaft mbH</b><br>Am Rathaus 1<br>40721 HILDEN           |             |             |
| PROJEKT :   |            | <b>Umbau- und Sanierungsmassnahmen<br/>Kolpinghaus</b><br>Kirchhofstrasse 18<br>40721 HILDEN |             | INDEX:      |
| BAUTEIL :   |            | <b>Grundriss Erdgeschoss</b>                                                                 |             |             |
| MASSSTAB   | GEZEICHNET | DATUM                                                                                        | BLATTGRÖSSE | BLATTNUMMER |
| 1:100   | DV         | Oktober 2009                                                                                 | ...         |             |